



ESTRATTO DI MAPPA:  
F. XXIV n. 864 (scala 1:1000)




ESTRATTO P.R.G.C.:  
Tav. D3 (scala 1:2000)

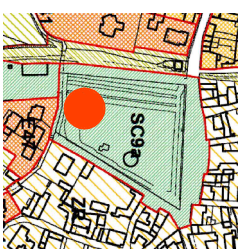

ESTRATTO P.R.G.C.:  
Tav. E1 (scala 1:2000)

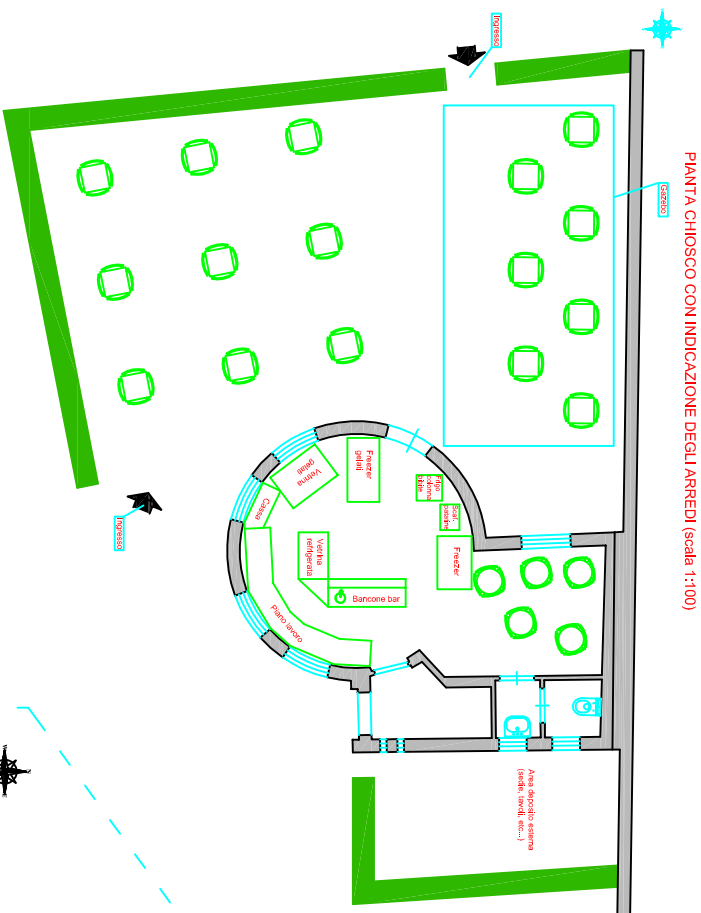


PIANTA CHIOSCO CON INDICAZIONE DEGLI ARREDI (scala 1:100)

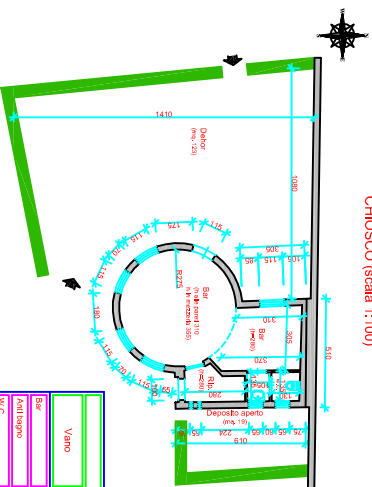


PIANTA PIANO TERRA:  
CHIOSCO (scala 1:100)

VERIFICA ILLUMINAZIONE NATURALE			
Vano	Sup. utile (mq.)	Ud. Sup. utile (mq.)	Sup. Pianotela in progetto (mq.)
Area bar	34,41 (da arredare)	4,32	11,50 (da arredare) = 11,50
Area tavolo	135,41 (da arredare)	0,18	0,00 (da arredare) = 0,00
W.C.	13,54 (da arredare)	0,22	0,00 (da arredare) = 0,00
Area	4,10 (da arredare)	0,28	1,20 (da arredare) = 1,20

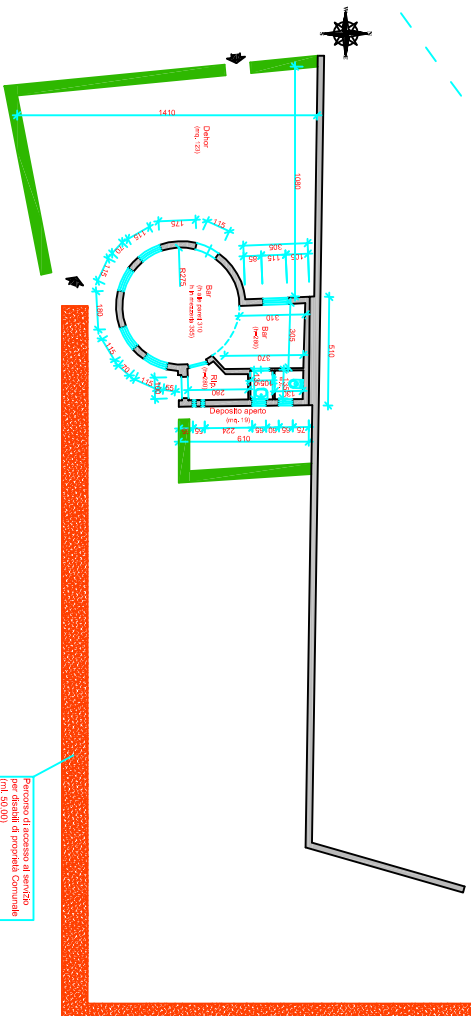

PERCORSO DI ACCESSO AI SERVIZI PER DISABILI  
(scala 1:100)

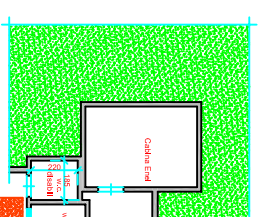

Presenza di percorsi di servizio per disabili di proprietà Comunale (ml 50,00)

<b>CITTA' DI BIELLA CITTÀ DI VIGONE</b> P.zza Piemonte n. 11 - 10091 Vigone (BI)	
<b>REGIONE PIEMONTE - CITTÀ METROPOLITANA DI TORINO</b> <b>CITTA' DI VIGONE</b>	
<b>COMMITTENTE:</b> Città di Vigone Piazza Palazzo Civico n. 18 P.IVA: 04004340116 - Cod. fis.: 85003470011	
<b>PROGETTO:</b> Ufficio Civico della Città di Vigone Piazza Dimensione Stelle n. 2	
<b>Tav. n.</b> 1	Continuo del documento: ESTRATTO DI MAPPA ESTRATTO P.R.G.C.: Tav. E1 ESTRATTO P.R.G.C.: Tav. D3 VERIFICA SUP. PNEUMATICA VERIFICA DI ACCESSO AI SERVIZI PER DISABILI
Scala elaborati: 1:100 1:200 1:100; 1:50	1:100
LA COMMITTENTE:	IL PROGETTISTA: