




PIANTA PIANO TERRA (scala 1:100)

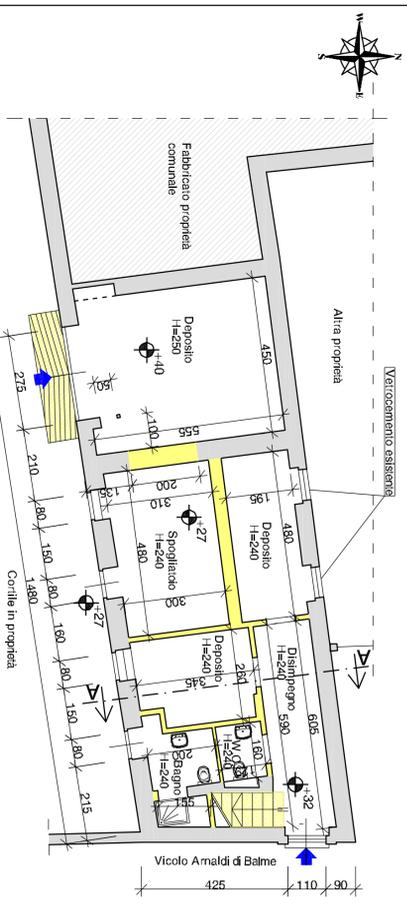


PIANTA PIANO PRIMO (scala 1:100)

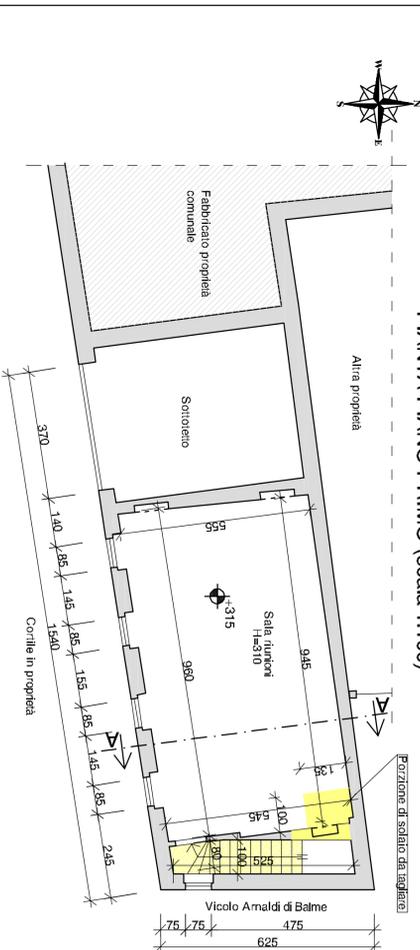


SEZIONE A-A (scala 1:100)

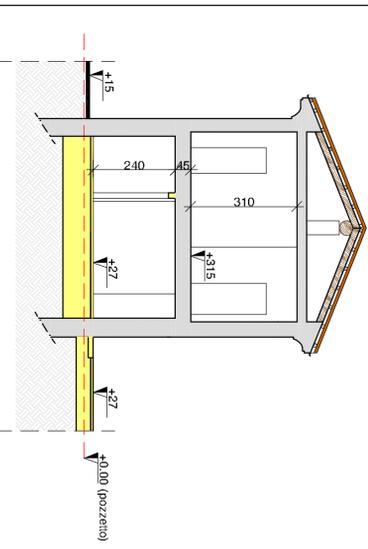


PROSPETTO NORD (Scala 1:100)

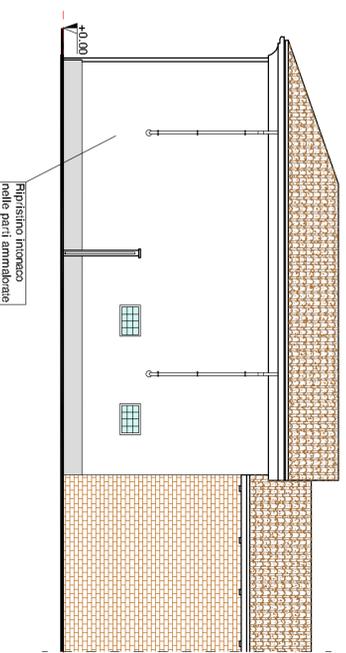

PROSPETTO SUD (Scala 1:100)

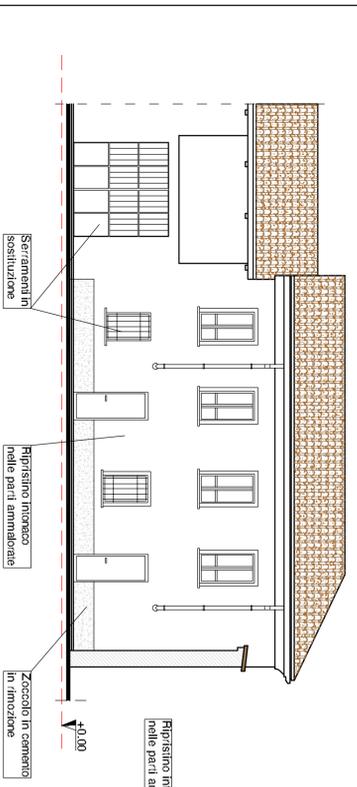

PROSPETTO EST (Scala 1:100)

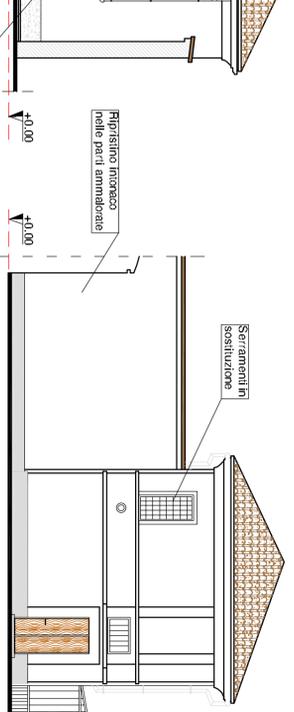

**STUDIO TECNICO Dott. Ing. Alberto GALLO**  
 Via Torine n. 6 - 10067 Vigonza (TO)  
 tel/fax 011 90919444 - e-mail: [progettazioni@statoattuale.it](mailto:progettazioni@statoattuale.it) - [alberto.gallo@ingpec.eu](mailto:alberto.gallo@ingpec.eu)  
 Cod. Fis.: GILLNT738912191 - P.IVA: 08113410016

**REGIONE PIEMONTE CITTÀ METROPOLITANA DI TORINO**  
**CITTÀ DI VIGONE**



**COMMITTENTE:**  
 Città di Vigone  
 P.zza Palazzo Civico n. 18 - 10067 - Vigone (To)  
 P.IVA: 04004340016 - Cod. Fis.: 85003470011

**PROGETTO DEFINITIVO-ESECUTIVO:**  
 Lavori di efficientamento energetico e messa in sicurezza  
 di locali polifunzionali ubicati in Vigone, Vicolo Arnaldi di Balme n. 1

Tav. n. **2**  
 Contenuto dell'elaborato:  
 - STATO ATTUALE (piane prospetti e sezioni)  
 Scala elaborati: 1:100

Rev.	Descrizione	Data
0	1 <sup>a</sup> emissione luglio 2022	
1		
2		
3		
4		
5		
6		
7		
8		
9		
10		

Note:

- DEMOLIZIONE
- COSTRUZIONE

LA COMMITTENZA: \_\_\_\_\_ IL PROGETTISTA: \_\_\_\_\_

Riferimento: comune vigone palazzo luisa (secondo lotto) Tav.2A-RIC-IT