


COMUNE DI VIGONE


ADEGUAMENTO FUNZIONALE, RISPARMIO
ENERGETICO E ABBATTIMENTO BARRIERE
ARCHITETTONICHE DEL PIANO RIALZATO
DELL'EDIFICIO COMUNALE
SITO IN VIA C. BENSO DI CAVOUR N. 1
CUP: H17H21004320001

PROGETTO DEFINITIVO - ESECUTIVO


REV.	DESCRIZIONE-CONTENUTO	DATA	REDATTO	VERIFICATO
0		Agosto 2021		
<u>I PROGETTISTI:</u> ARCHITETTO GIAN LUCA FORESTIERO STUDIOATA VIA BELFIORE 36 TORINO			<u>NOME FILE:</u> 	
			<u>CODICE ID. STRADA:</u> 	
			<u>CODICE ID. COMMESSA:</u> 	
			<u>CODICE ID. OGGETTO:</u> 	
<u>IL RESPONSABILE DEL PROCEDIMENTO:</u> Geom. Mario DRUETTA <i>Comune di Vigone</i>			<u>SCALA:</u>	
<u>OGGETTO:</u> STATO DI FATTO - SOVRAPPOSIZIONI - PROGETTO PIANTE - PROSPETTI			<u>TAVOLA N°:</u> 01	

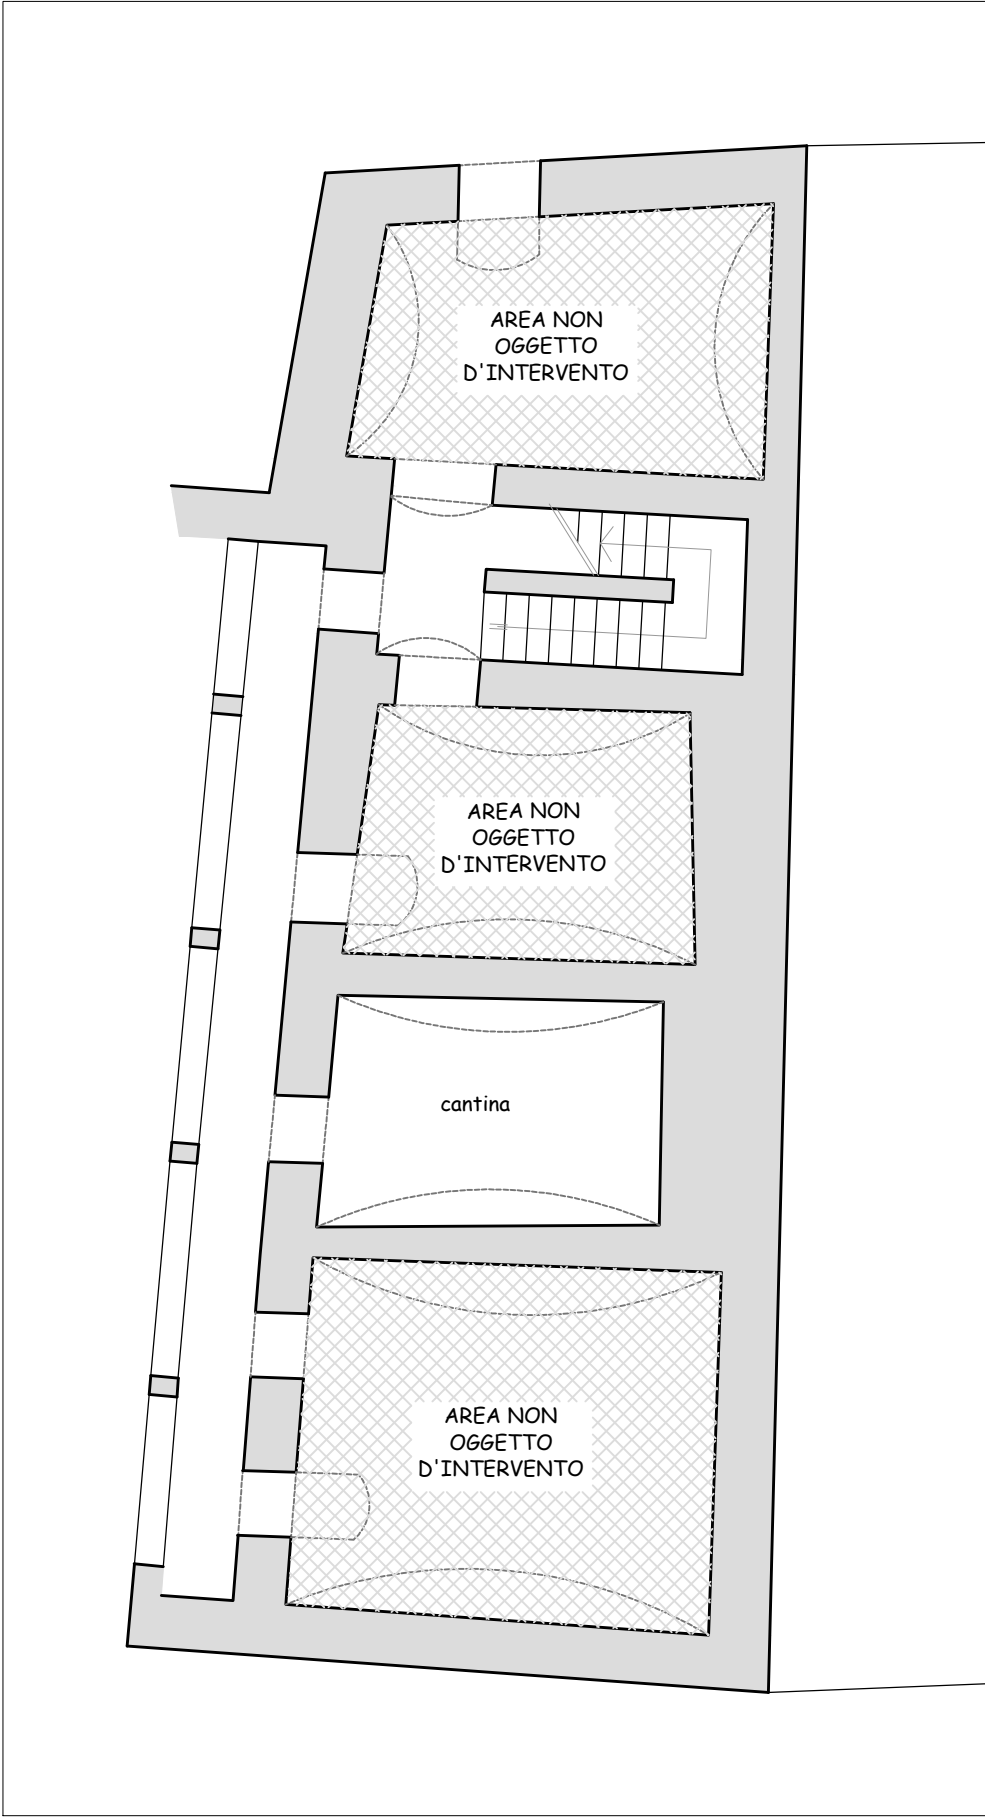


pianta piano SEMINTERRATO
STATO DI FATTO
scala 1:100

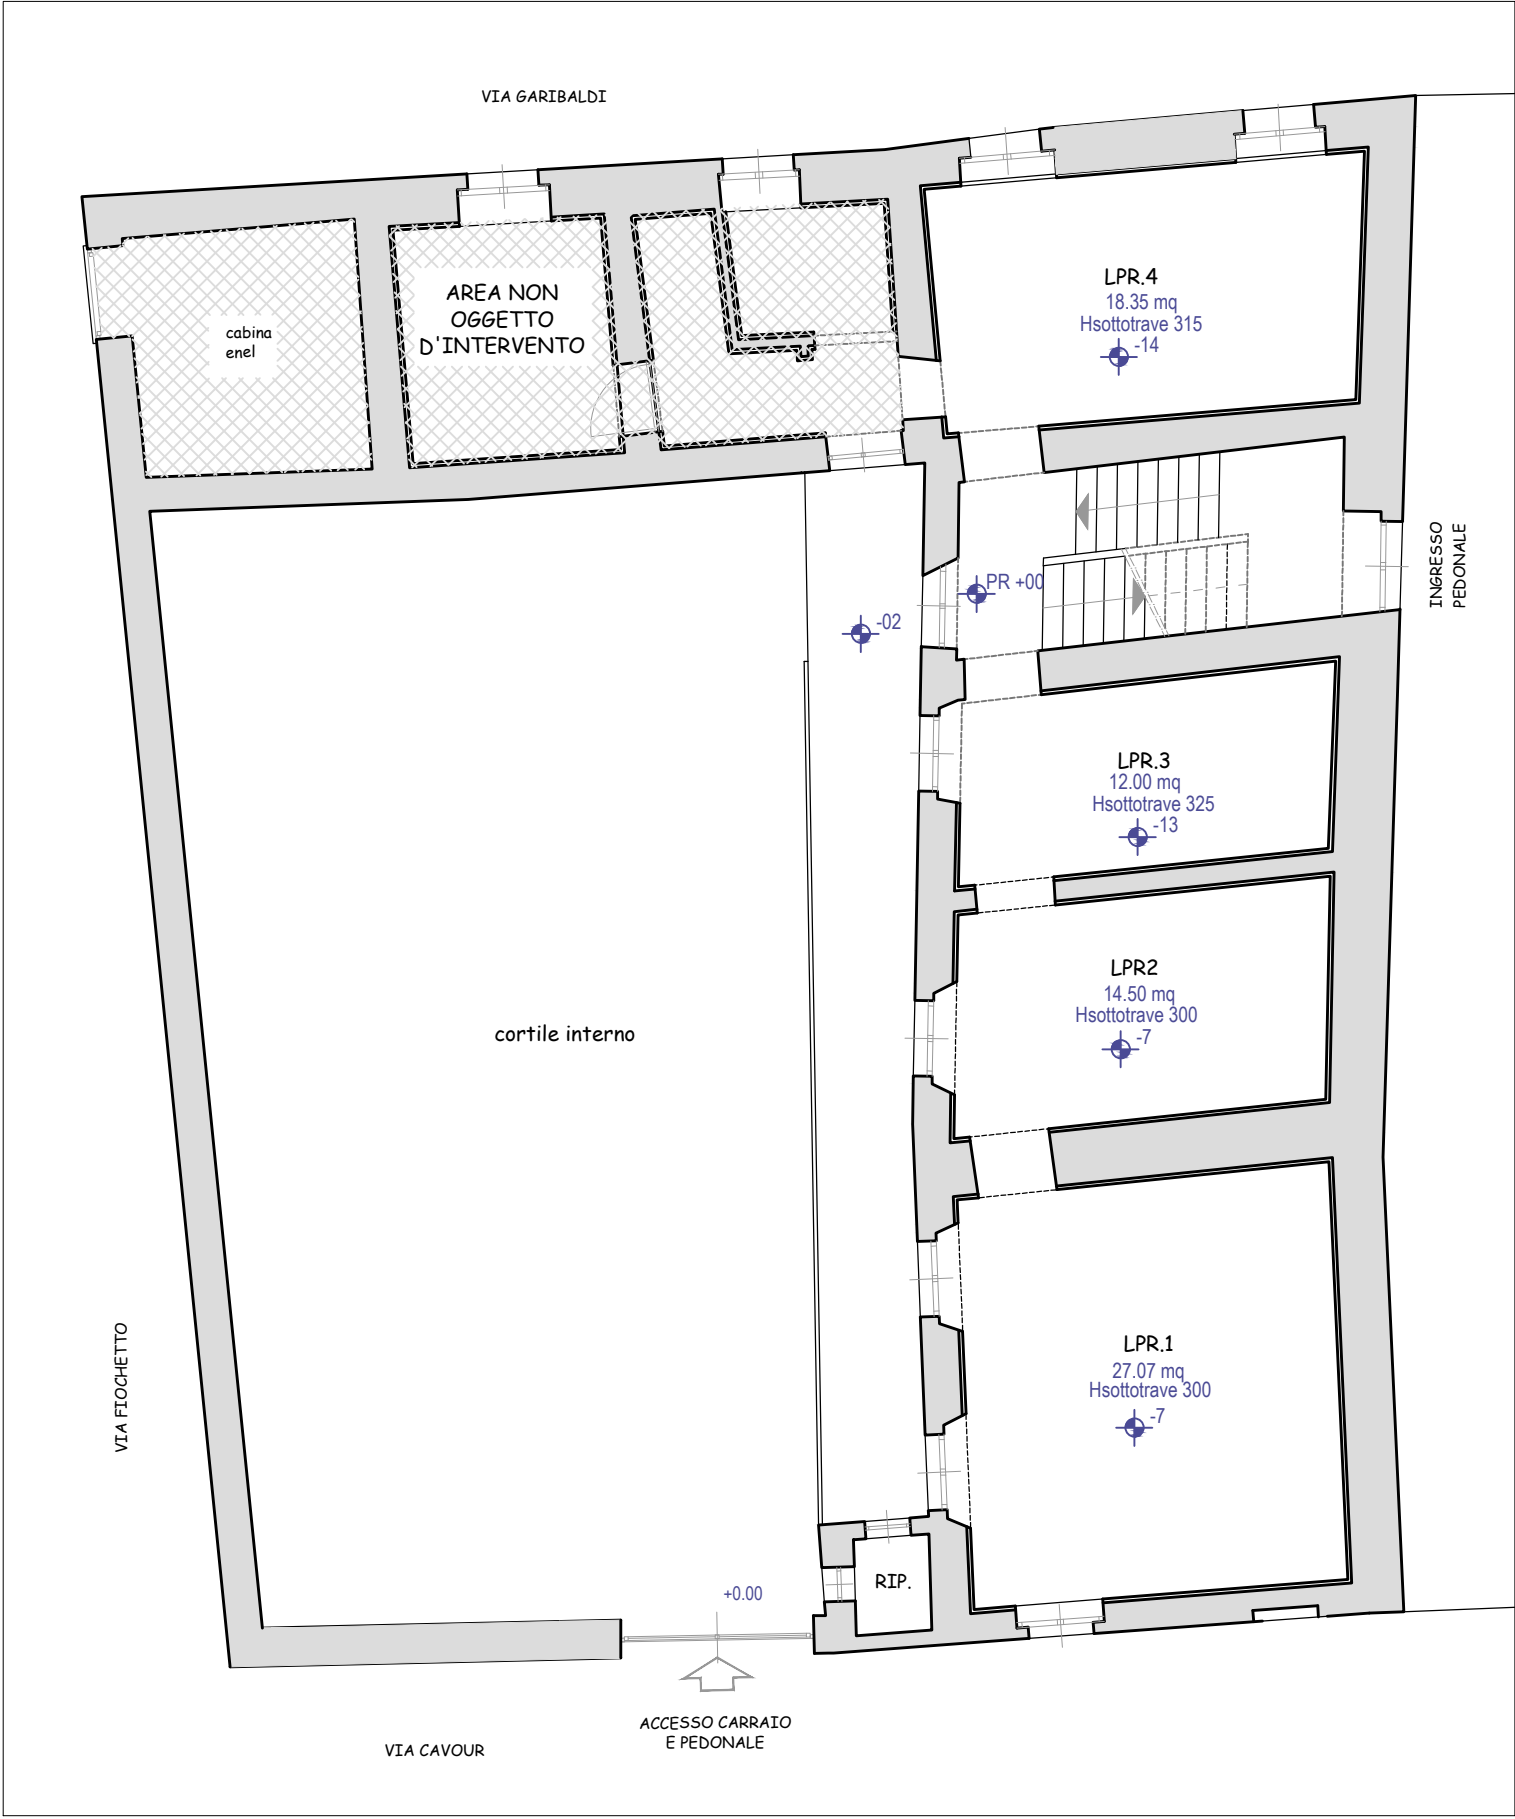


pianta piano RIALZATO
STATO DI FATTO
scala 1:100

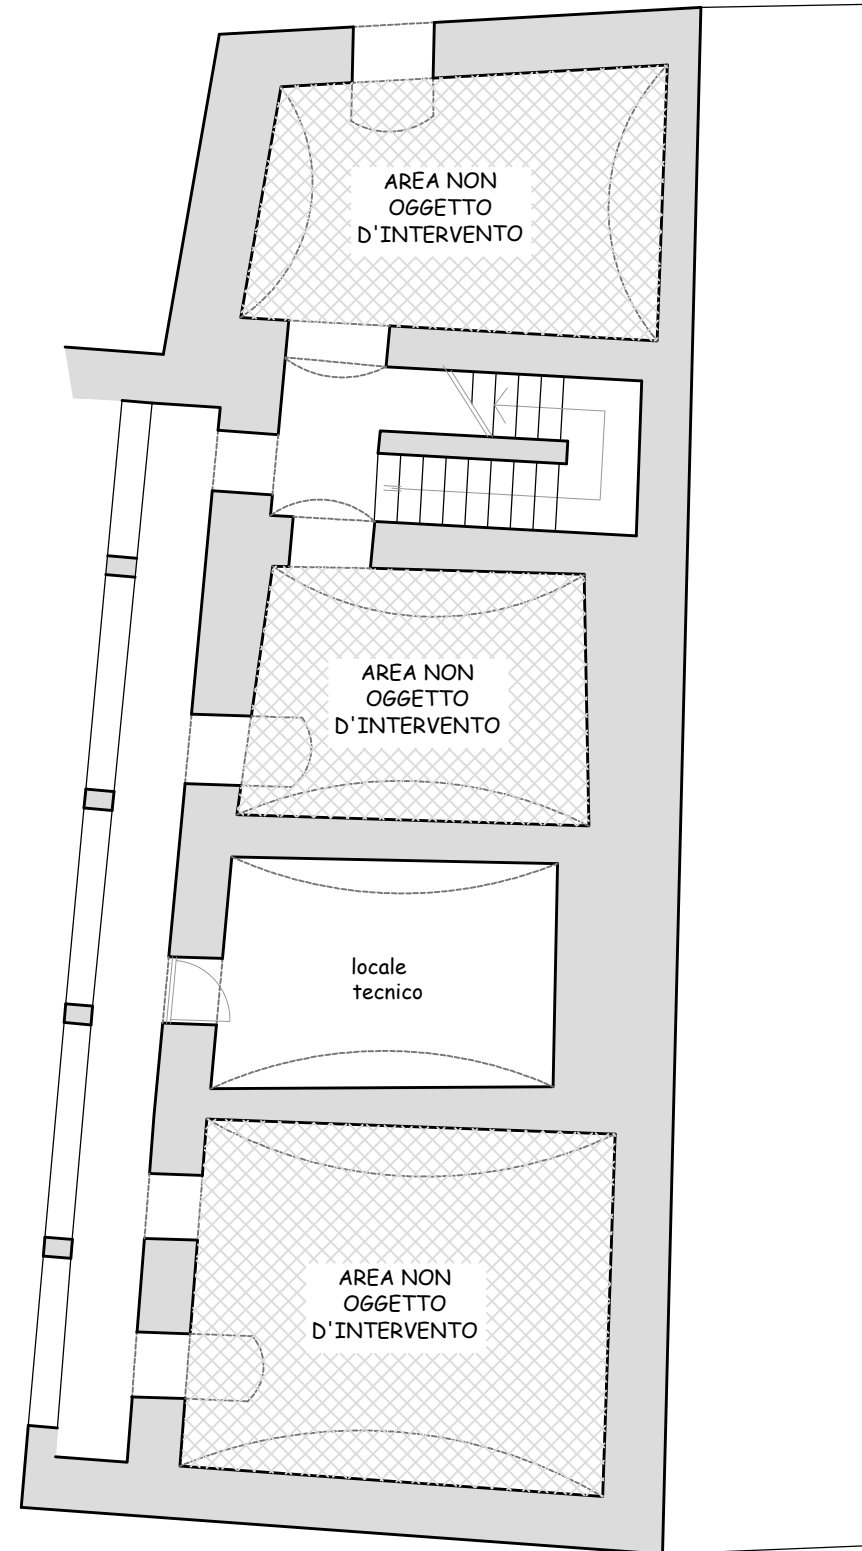

pianta piano SEMINTERRATO
PROGETTO
scala 1:100

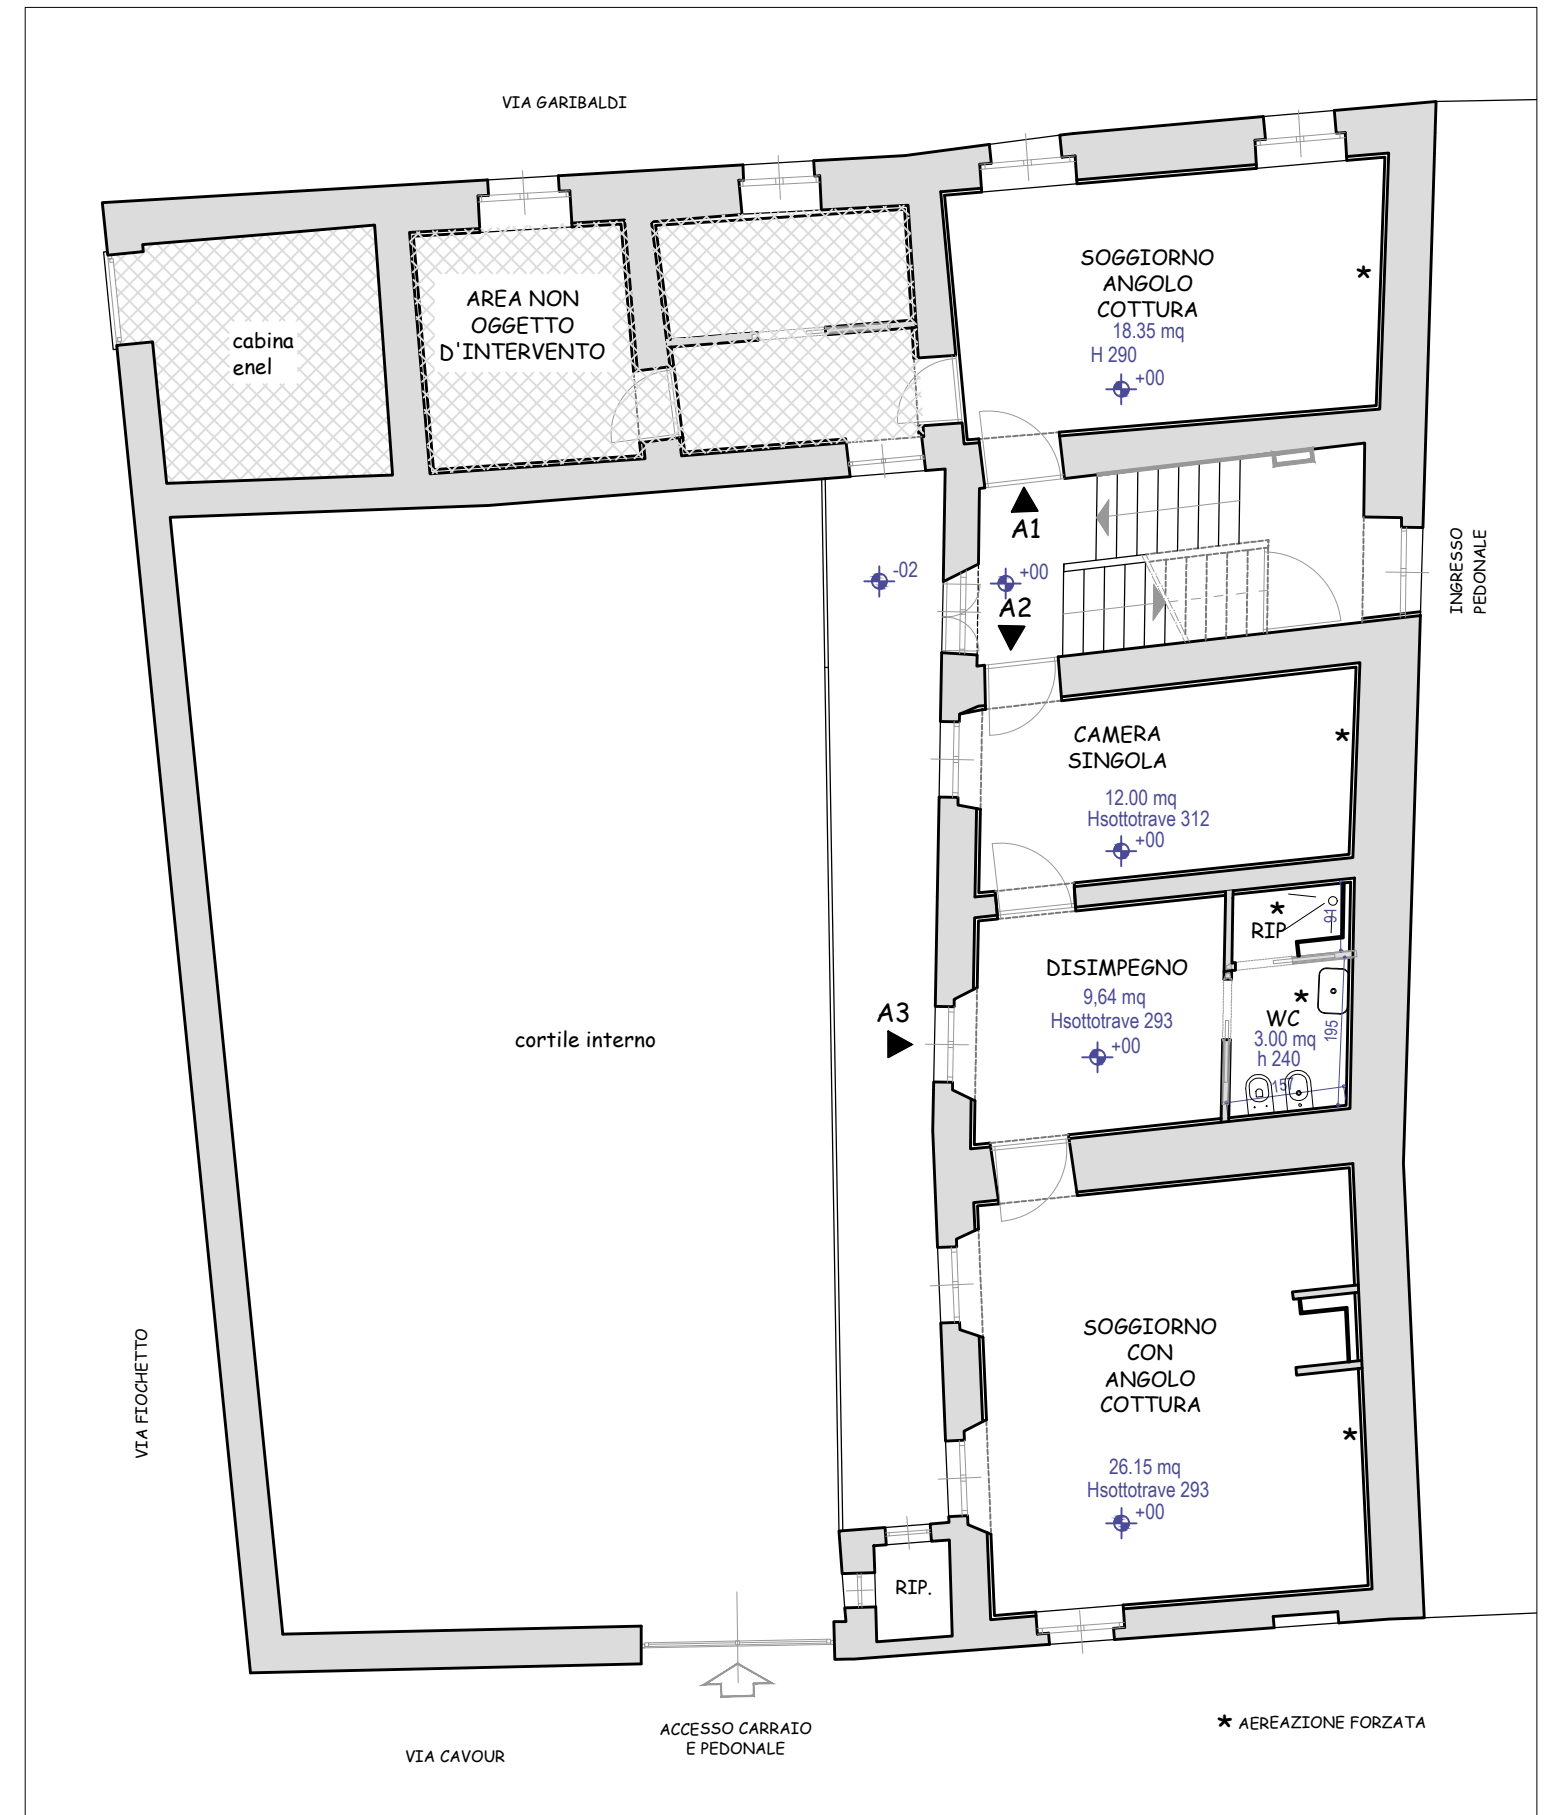


pianta piano RIALZATO
PROGETTO
scala 1:100

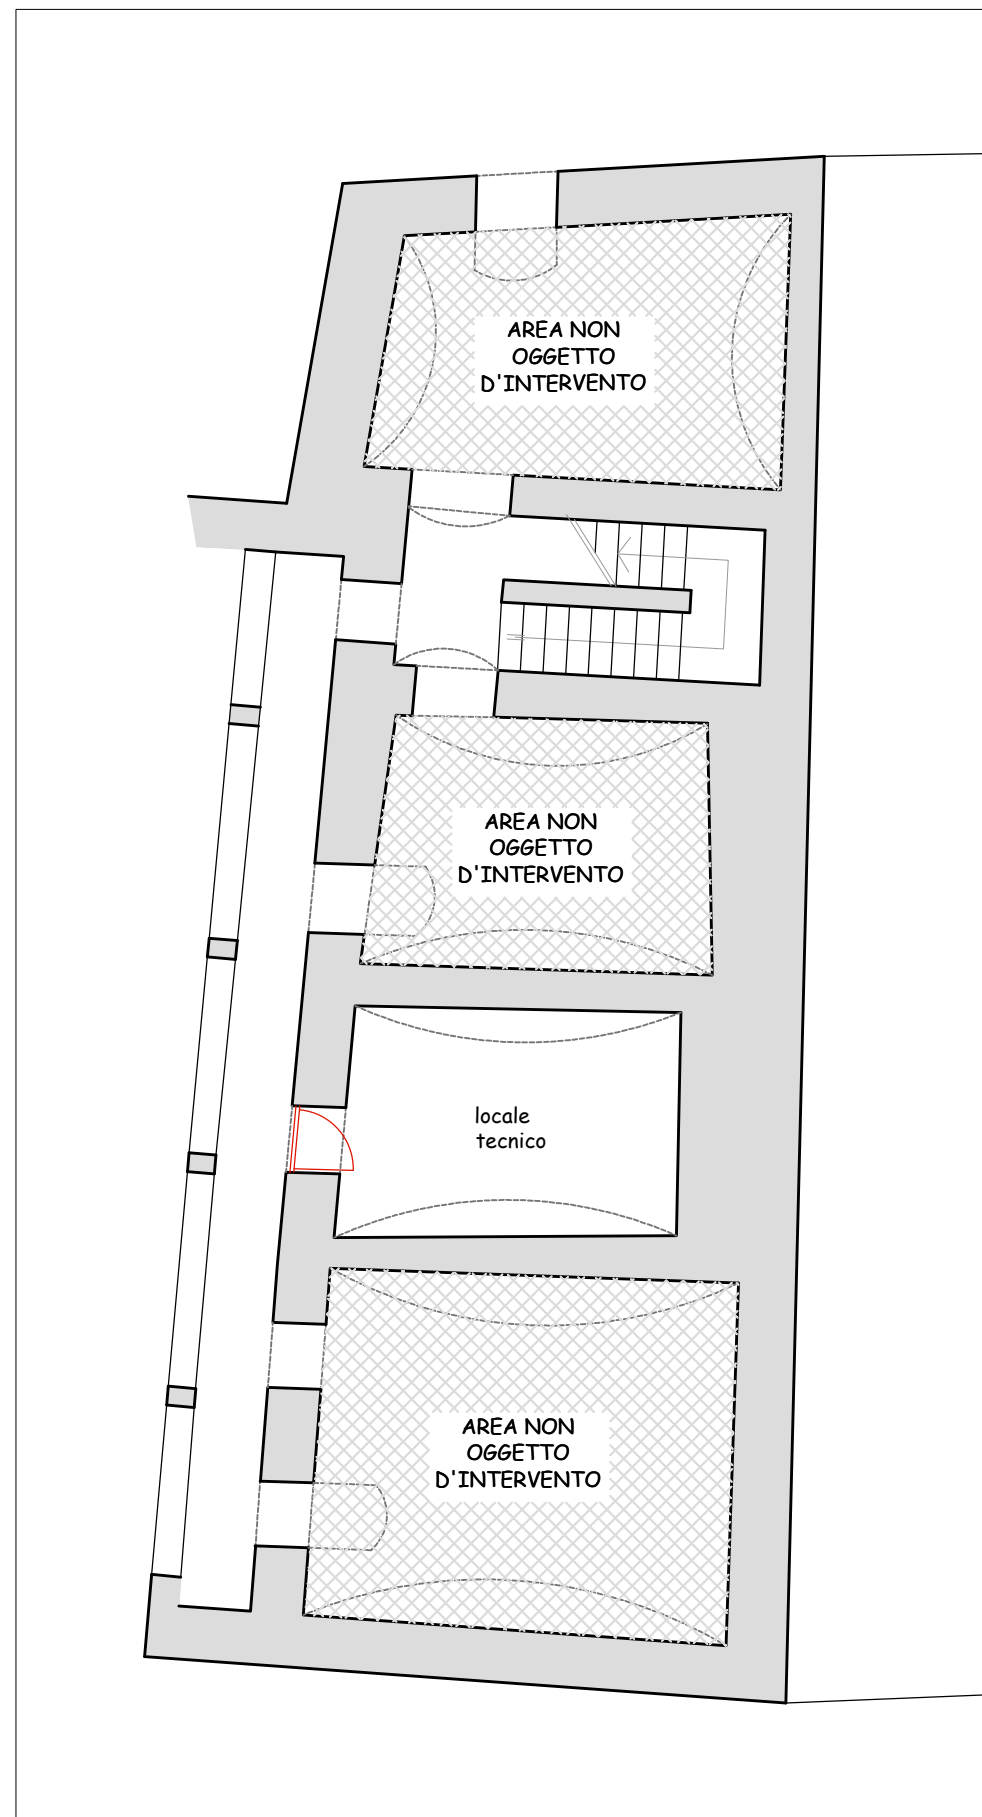

demolizioni
 costruzioni

pianta piano SEMINTERRATO
 SOVRAPPOSIZIONI
 scala 1:100

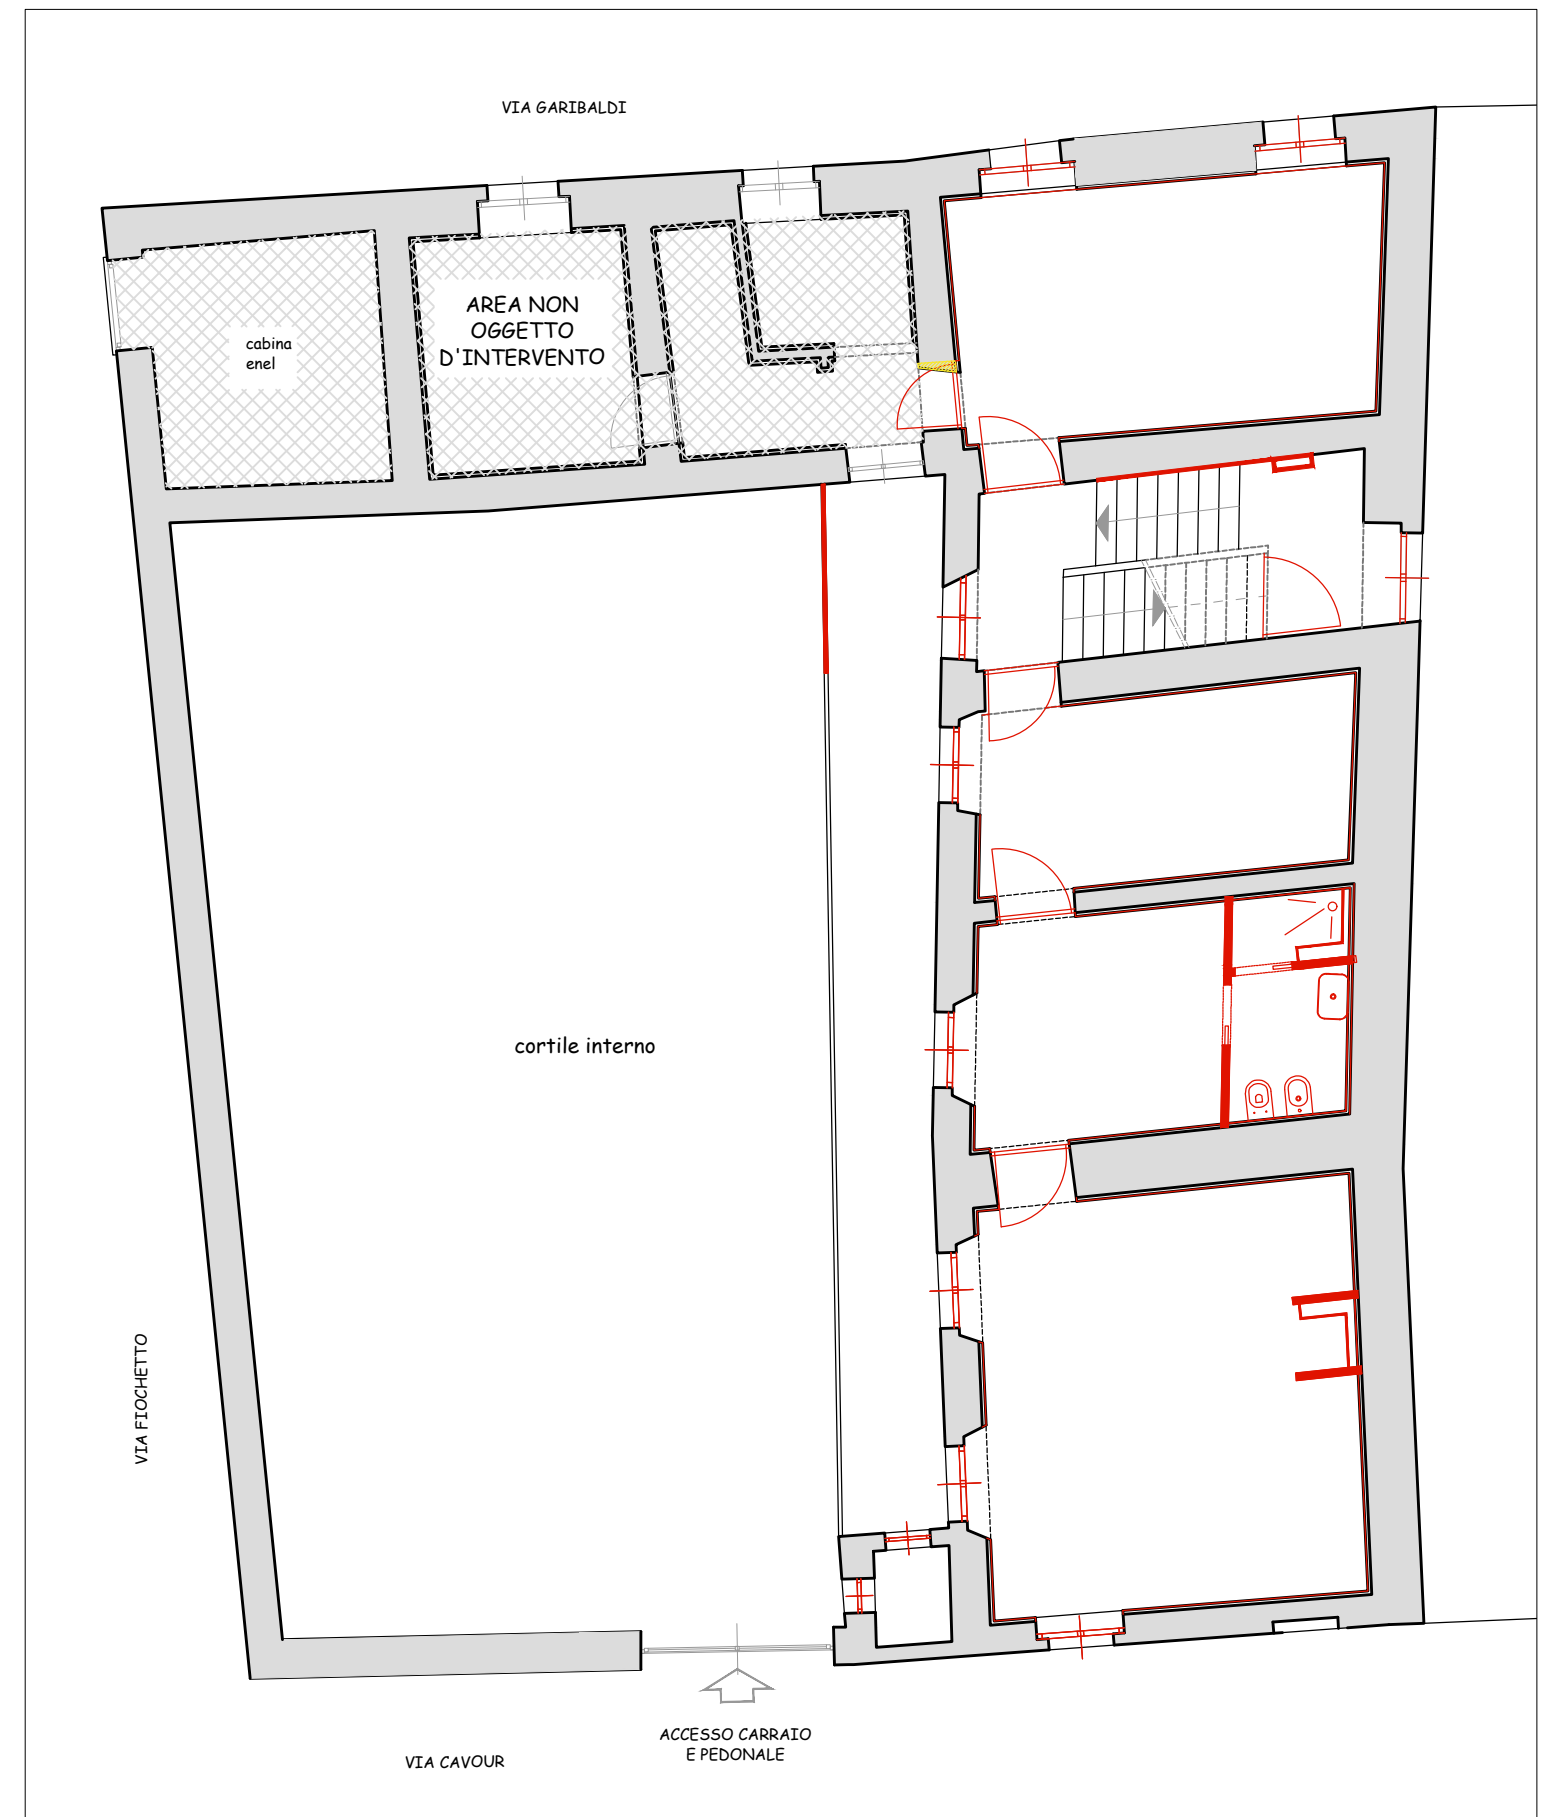

demolizioni
 costruzioni

pianta piano RIALZATO
 SOVRAPPOSIZIONI
 scala 1:100

PROSPETTO OVEST



VIA GARIBALDI

VIA FIOCHETTO

PROSPETTO
stato di fatto
scala 1:100

PROSPETTO OVEST



VIA GARIBALDI

VIA FIOCHETTO



PROSPETTO
sovrapposizioni
scala 1:100

VIA FIOCHETTO


VIA CAVOUR

PROSPETTO
stato di fatto
scala 1:100


VIA FIOCHETTO

VIA CAVOUR


PROSPETTO
progetto
scala 1:100

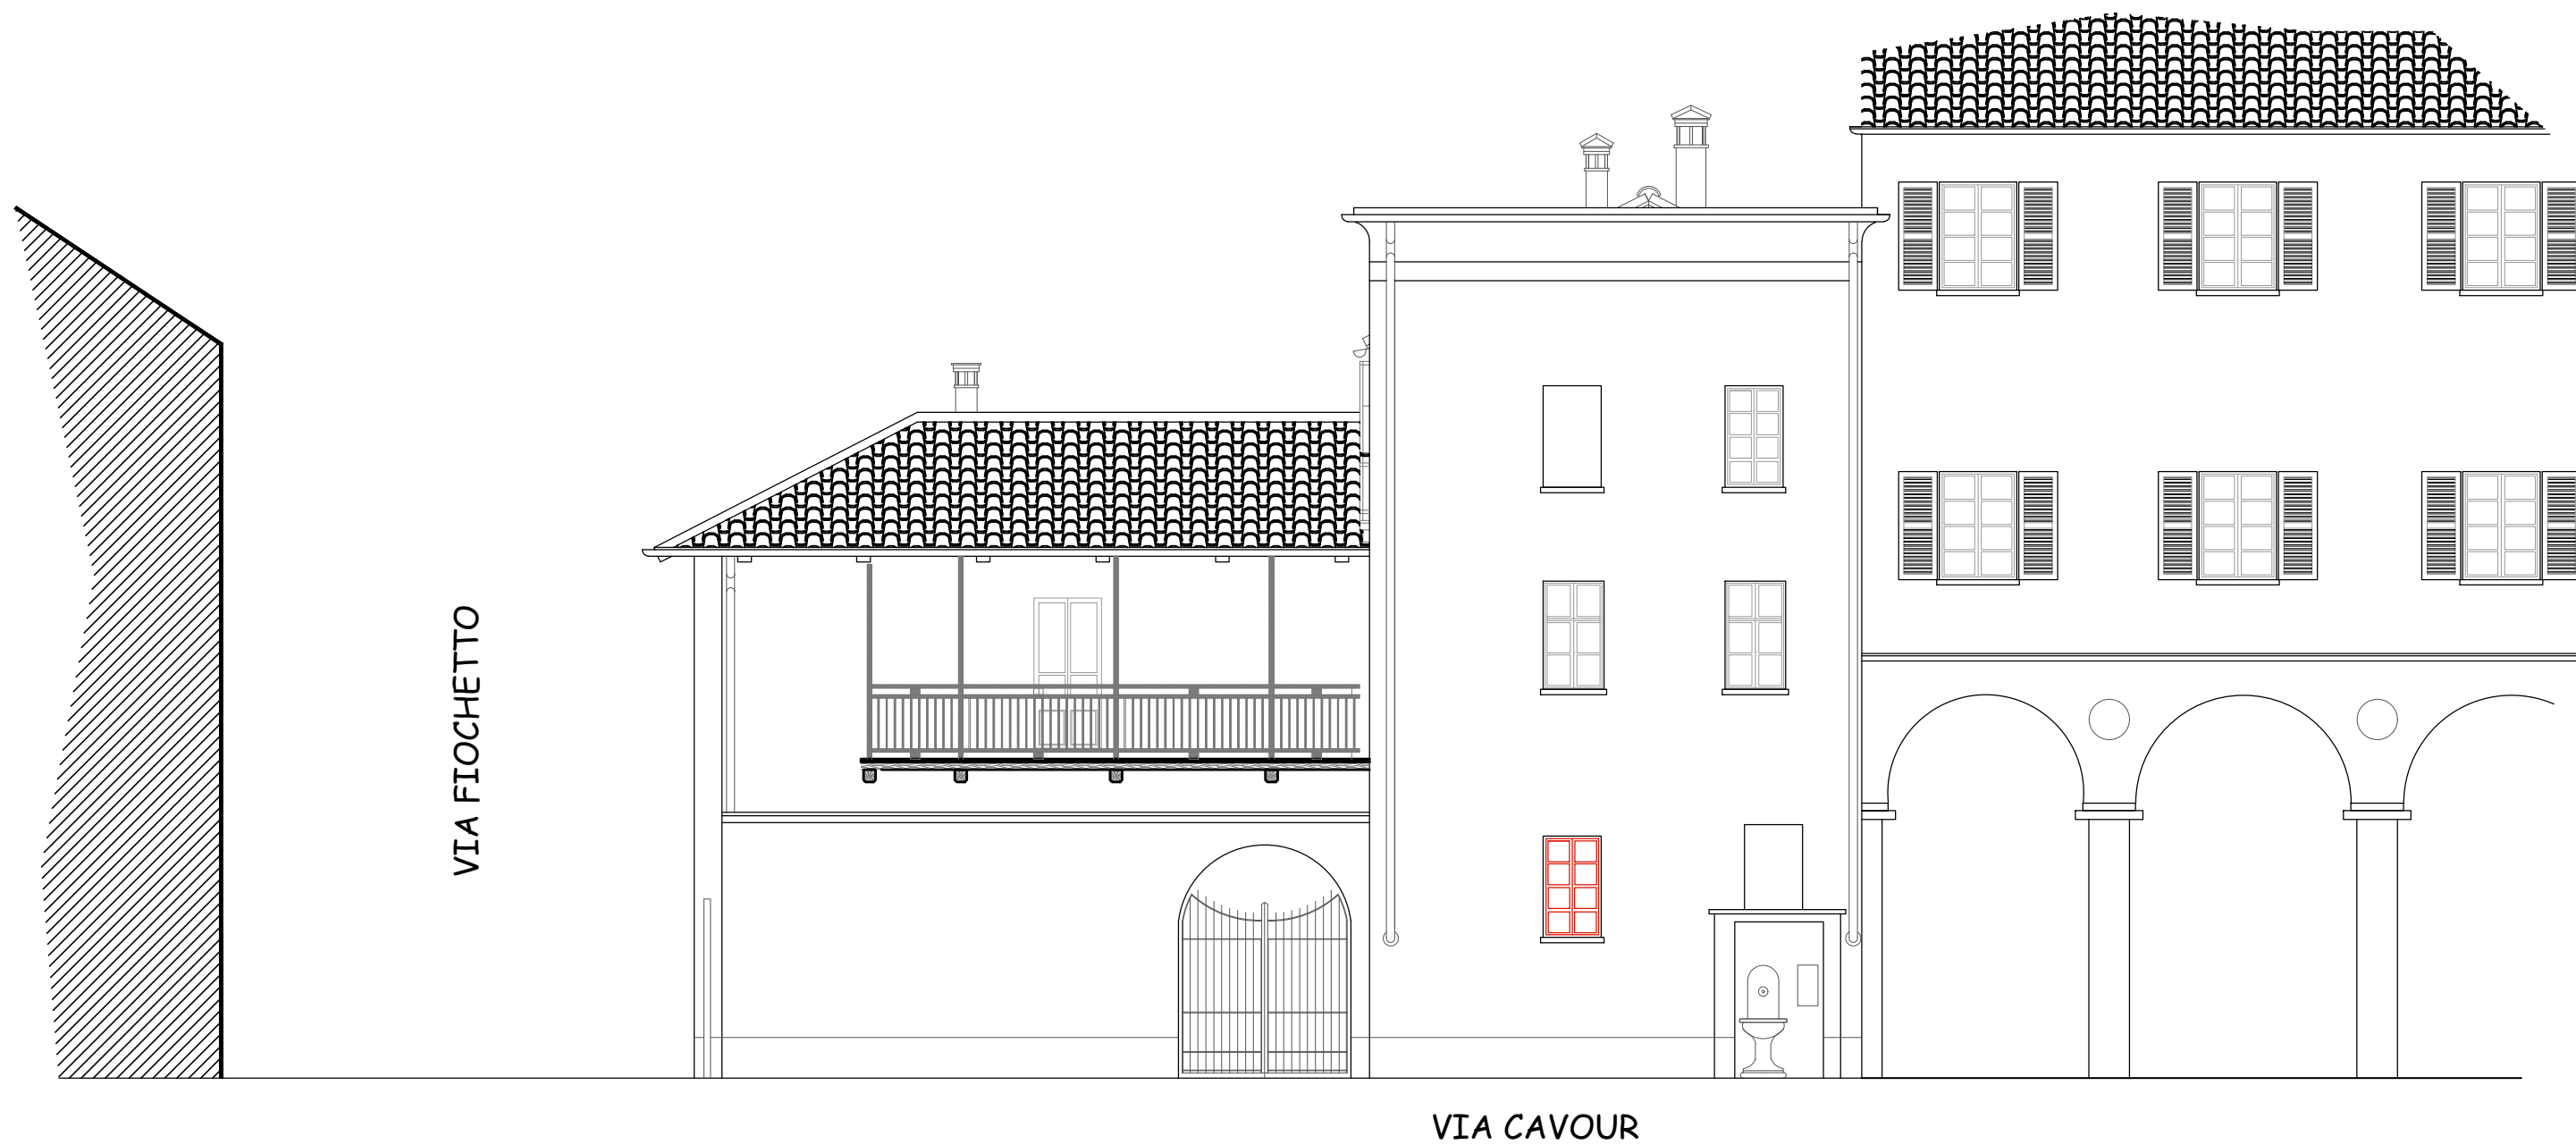


PROSPETTO
sovrapposizioni
scala 1:100

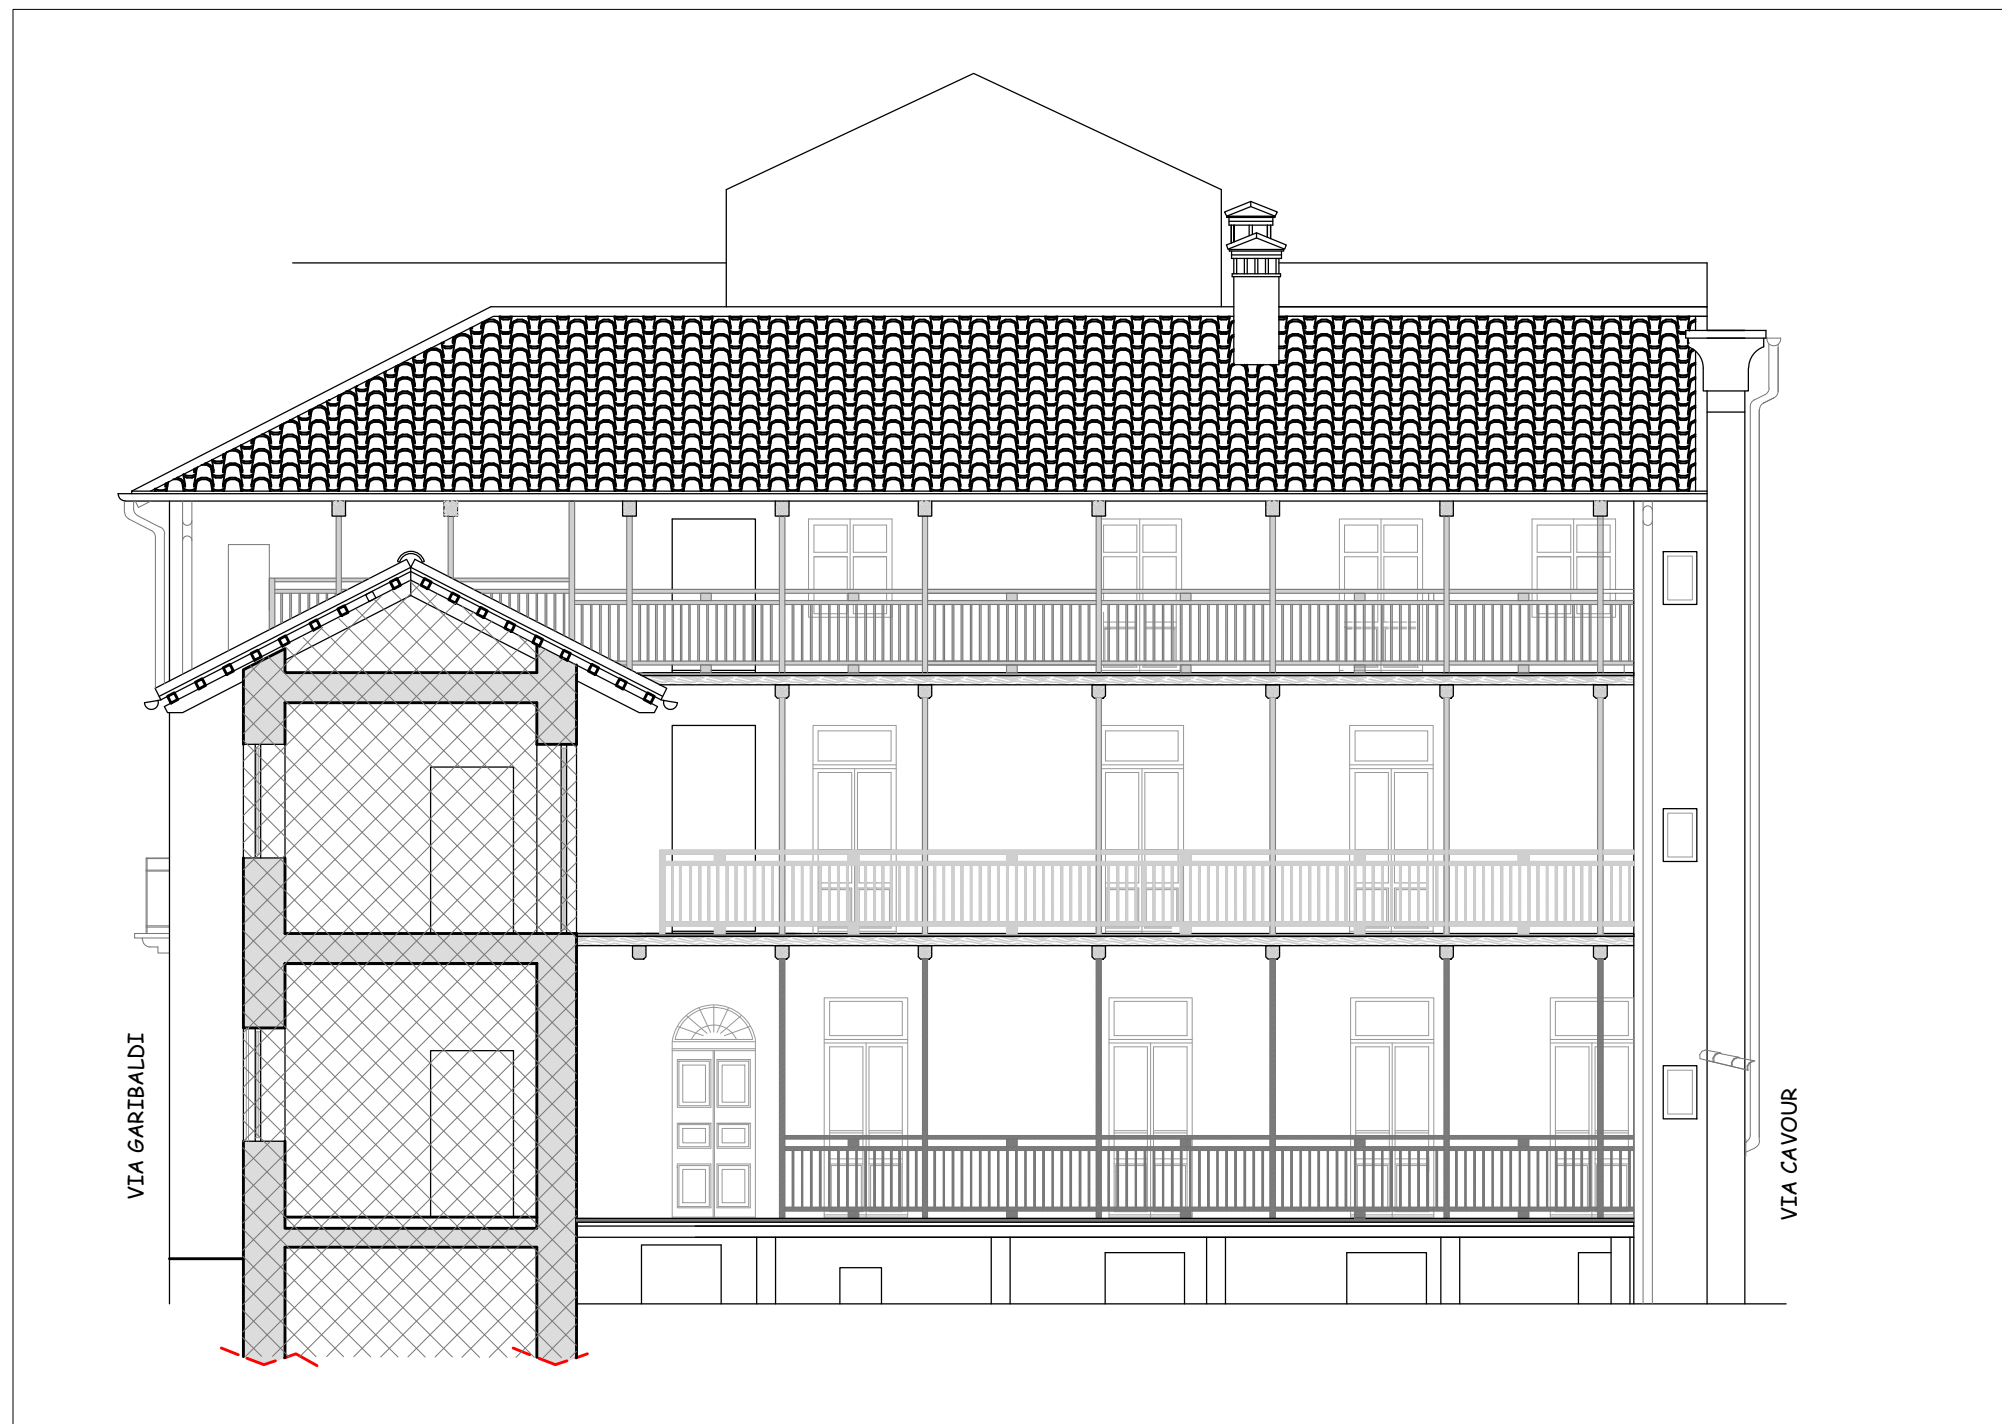

PROSPETTO
stato di fatto
scala 1:100

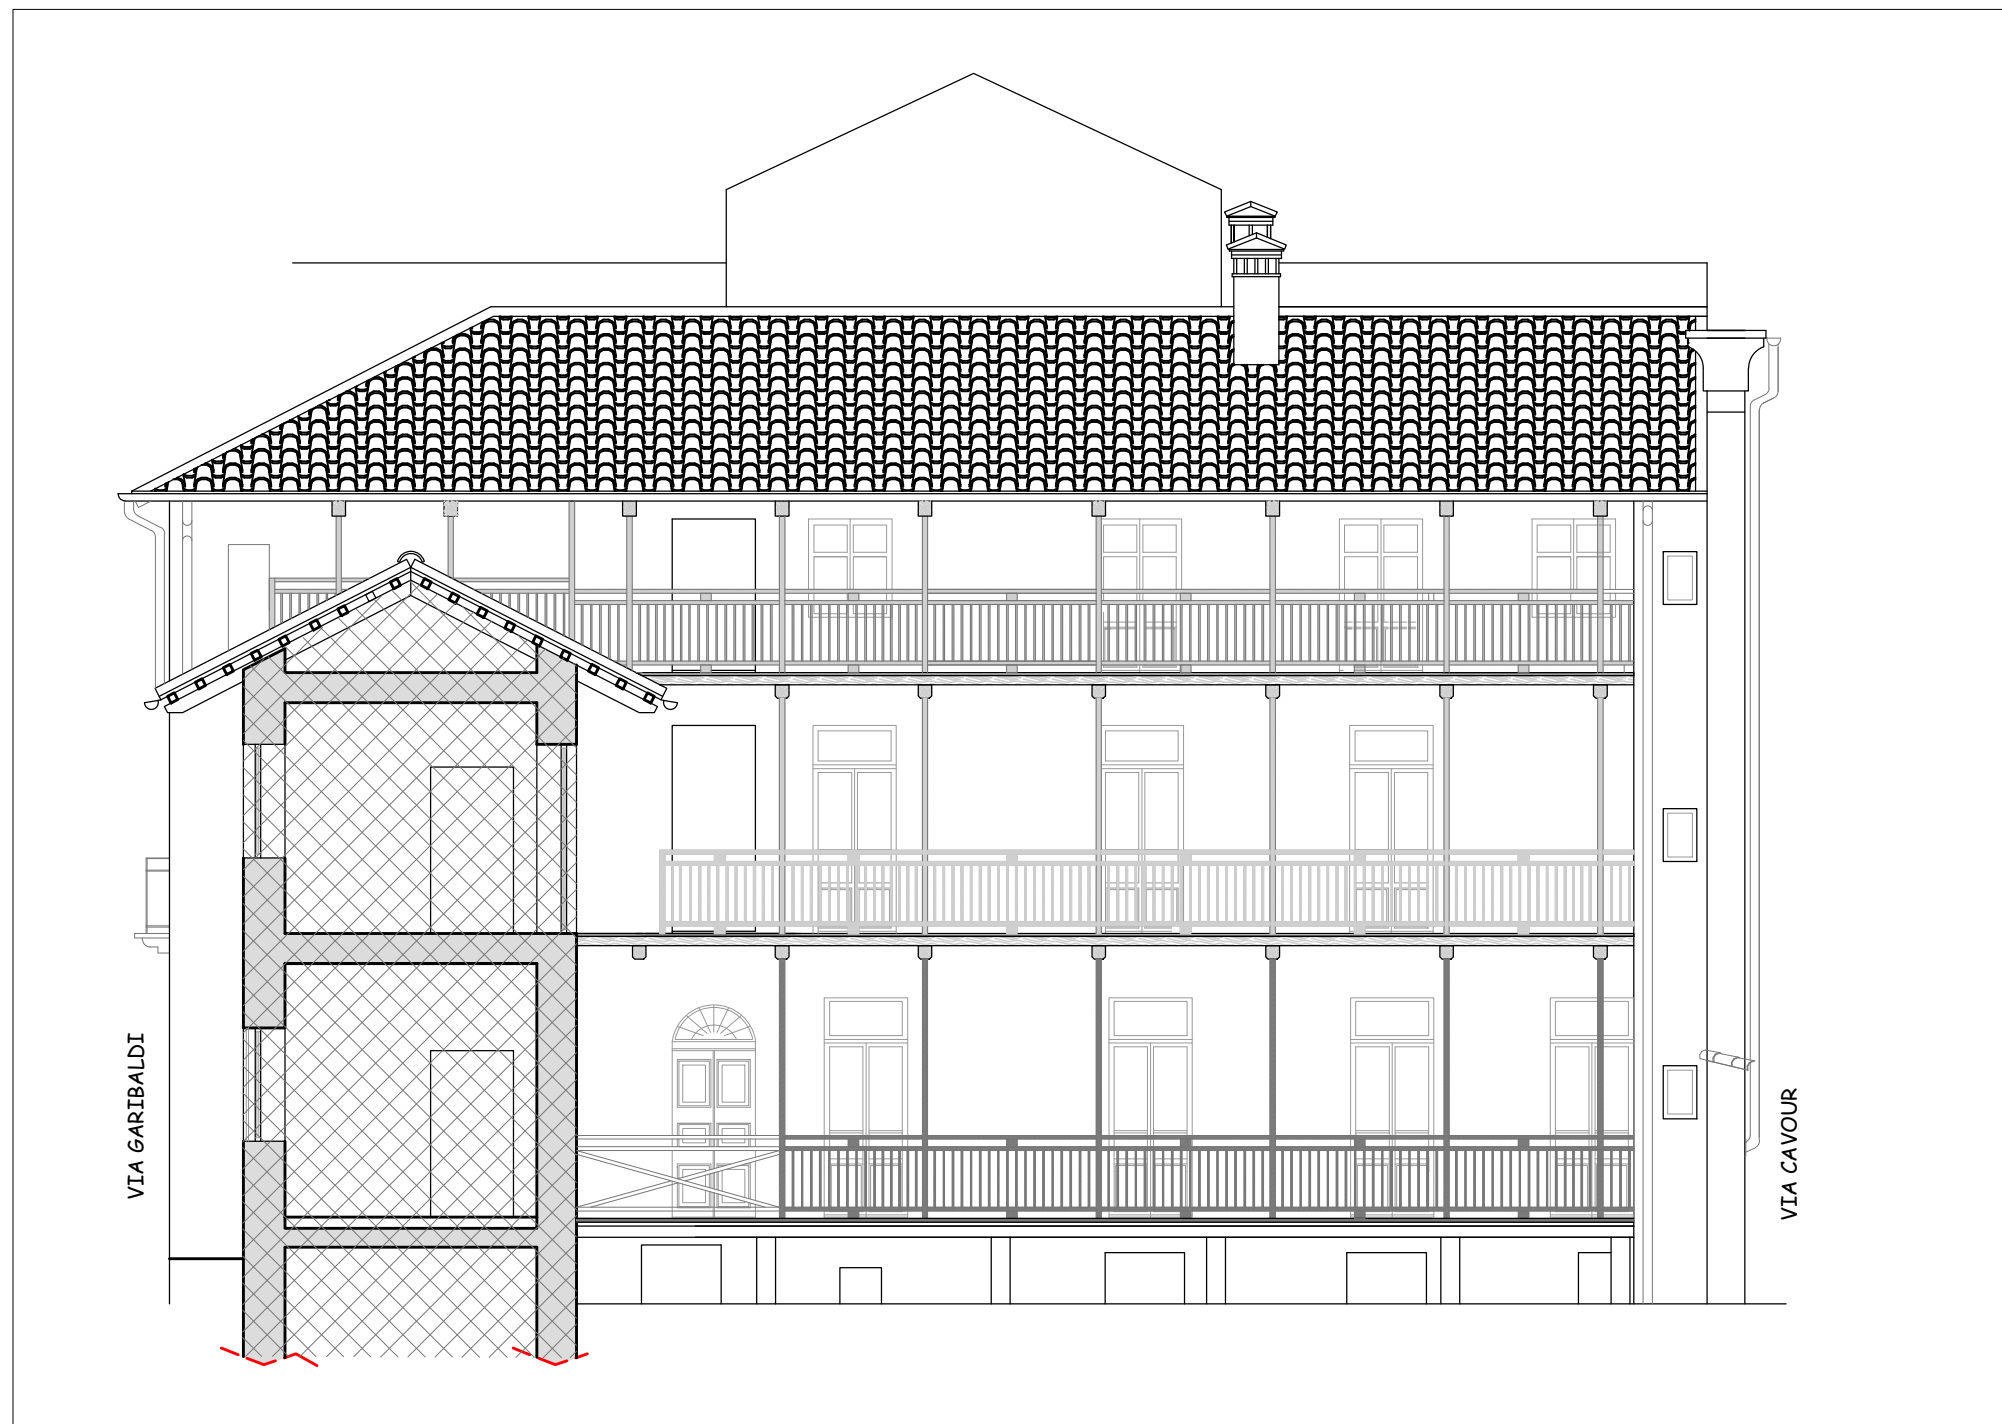

PROSPETTO
progetto
scala 1:100

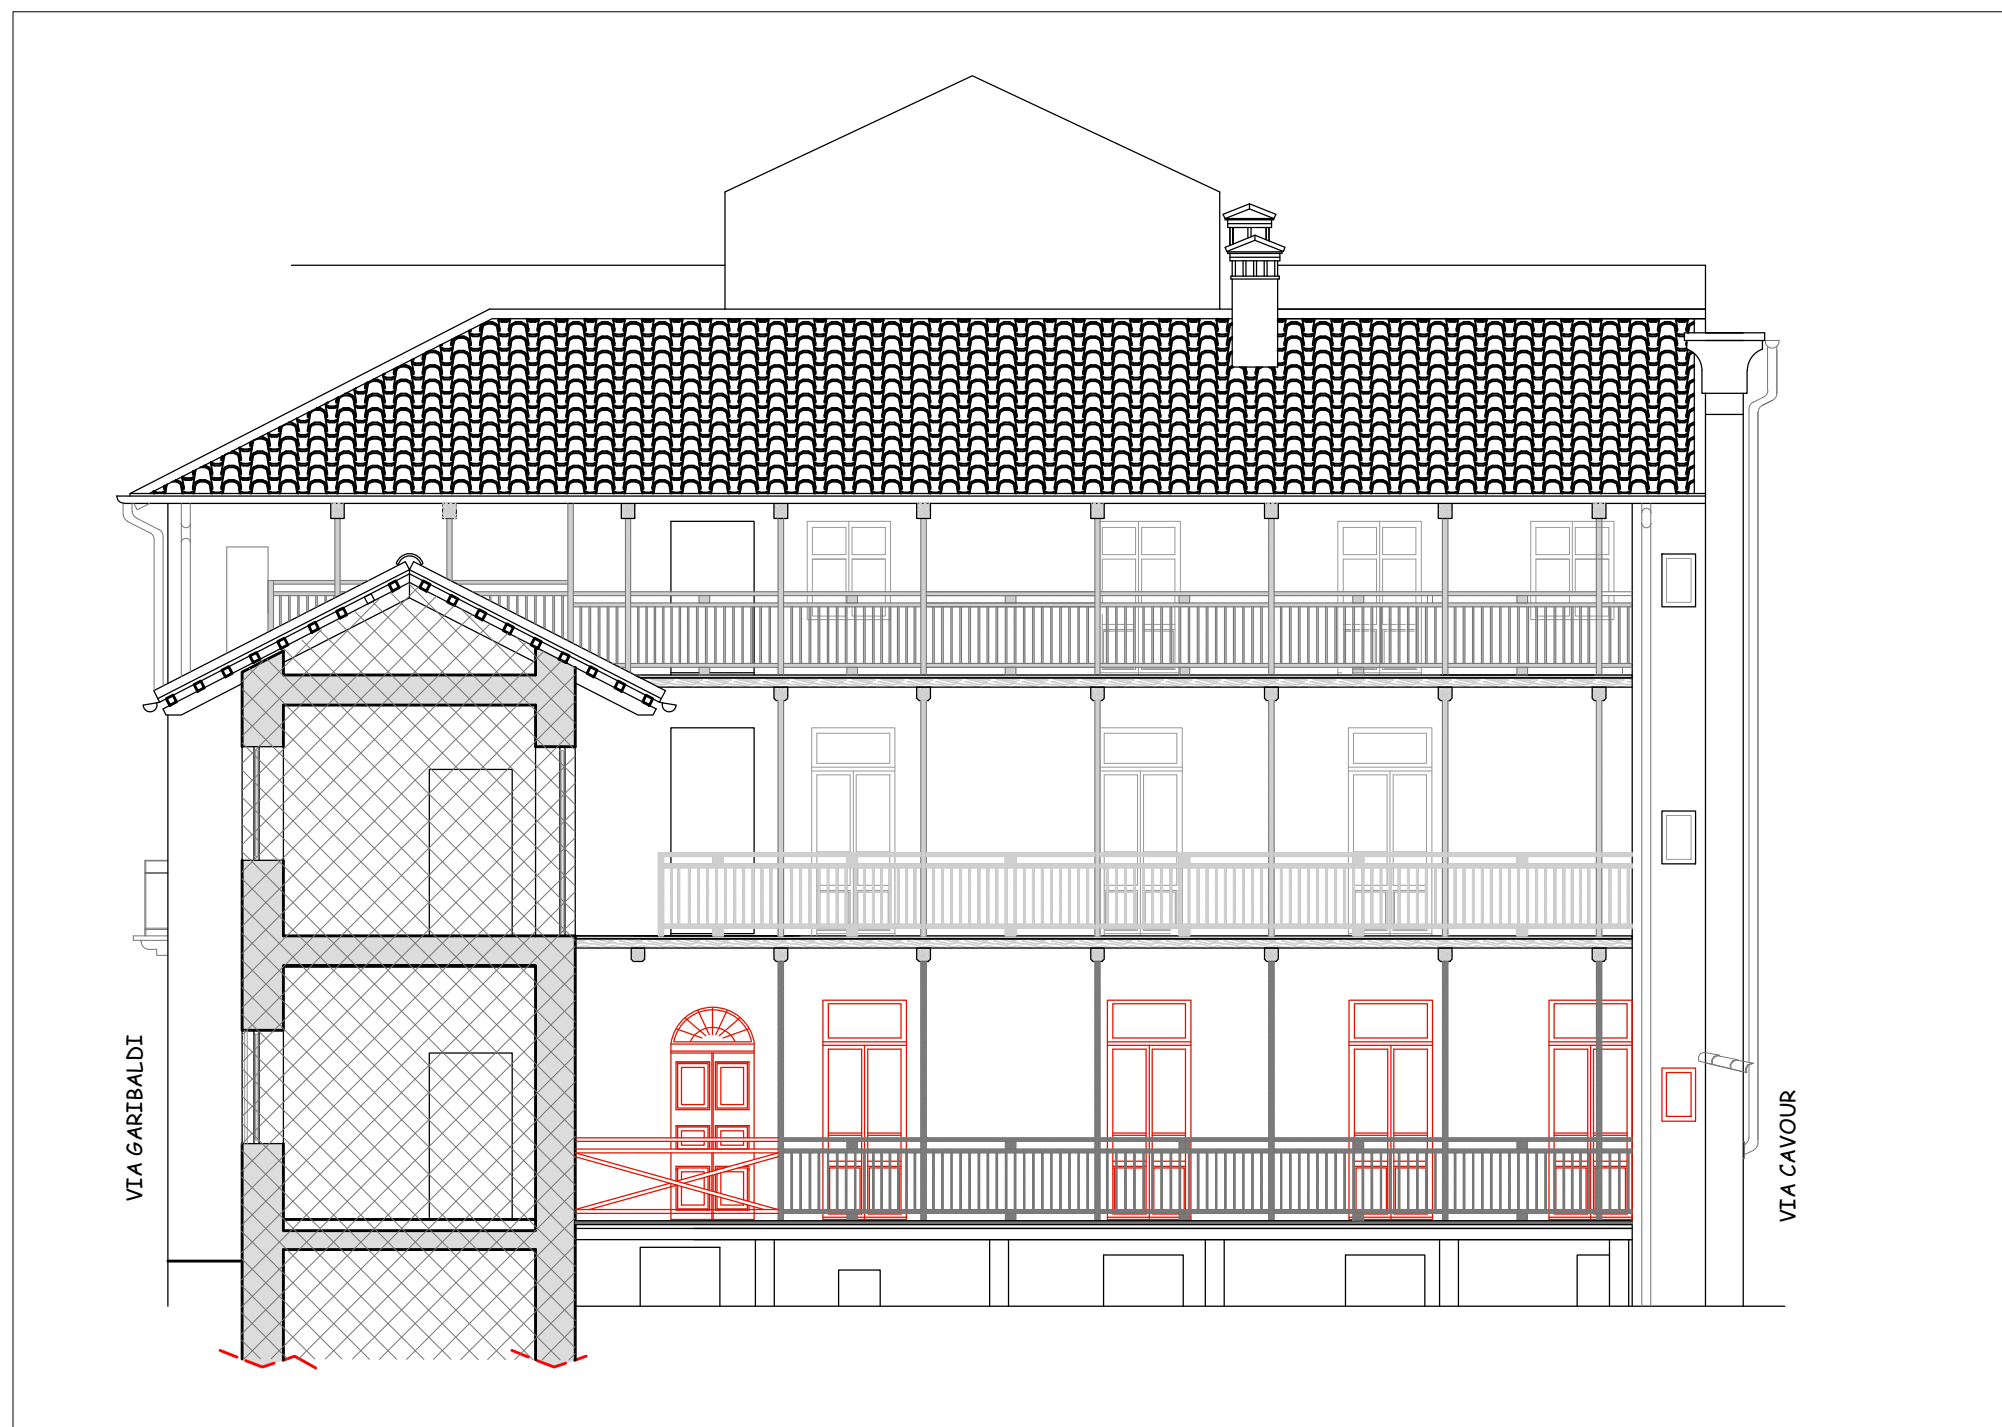

demolizioni
 costruzioni

PROSPETTO
 sovrapposizioni
 scala 1:100