


SOVRAPPOSIZIONE


PIANTA PIANO TERRA (scala 1:100)

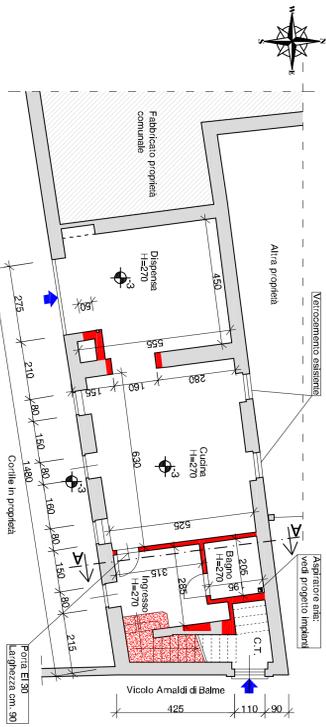


PIANTA PIANO PRIMO (scala 1:100)




SEZIONE A-A (scala 1:100)

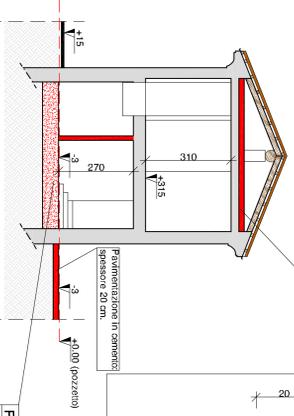



Particolare isolamento sottotetto locale sala riunioni e vano scala (scala 1:10)

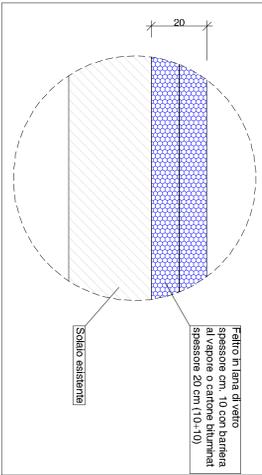

Particolare pavimento piano terra (scala 1:10)

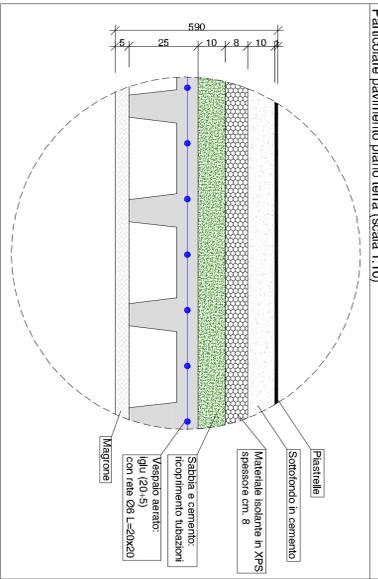


VERIFICA ACCESSIBILITÀ SERVIZI IGIENICI AI SENSI DELLA LEGGE 13/89 (scala 1:50)

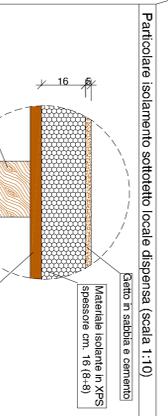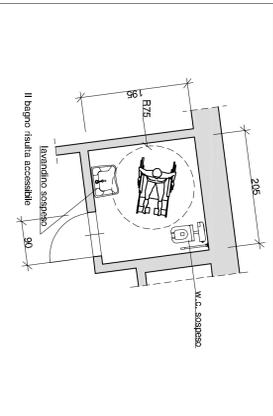


VERIFICA ILLUMINAZIONE NATURALE

Vano	Sup utile (mq)	1/8 Sup. utile (mq)	Sup. finestra in progetto (mq)
dispensa-cucina	60,00 (da autocad)	7,5	< 3,70x2,40 + (0,80x1,30) x 2 + 0,80x2,40 = 12,88
Ingresso	9,34 (da autocad)	1,18	< 0,80x2,40 = 1,92
sala riunioni	51,89 (da autocad)	non oggetto di verifica in quanto non si effettuano modifiche interne	


PROSPETTO NORD (Scala 1:100)

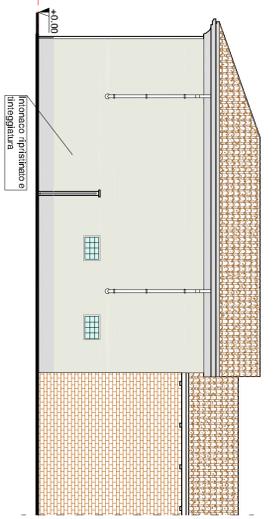

PROSPETTO SUD (Scala 1:100)

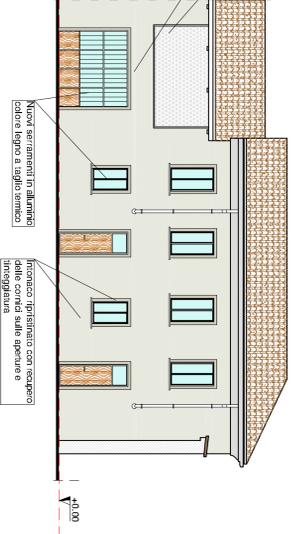

PROSPETTO EST (Scala 1:100)

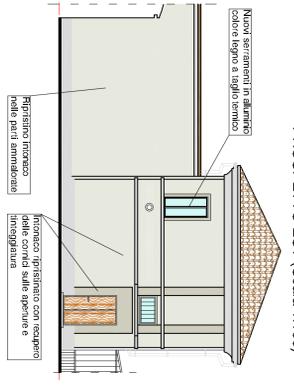

STUDIO TECNICO DMG. Ing. Alberto GALLI
 tel./fax 011 9019444 - Via Torino n. 6 - 10067 Vigonza (To) - email: gallo@stgdmg.it
 Cod. fax: 01187535121797 - email: gallo@stgdmg.it - P.IVA: 0513410016

REGIONE PIEMONTE CITTÀ METROPOLITANA DI TORINO
CITTÀ DI VIGONE



COMMITTENTE:
Città di Vigone
 P.zza Palazzo Civico n. 18 - 10067 - Vigone (To)
 P.IVA: 04004340016 - Cod. Fis.: 85003470011

PROGETTO DEFINITIVO-ESECUTIVO:
 Lavori di efficientamento energetico e messa in sicurezza di locali polifunzionali ubicati in Vigone, Vico Amaldi di Balme n. 1

TA.V. N. 3
 Commessa affidamento:
 - IN PROGETTO (giante, prospetti e sezioni)
 Scale albanesi 1:100

Nota:
 DEMOLIZIONE
 COSTRUZIONE

LA COMMITTENZA: IL PROGETTISTA:

Riferimento: comune vigone palazzo Ufficiali (secondo loco) T.046403-INT