
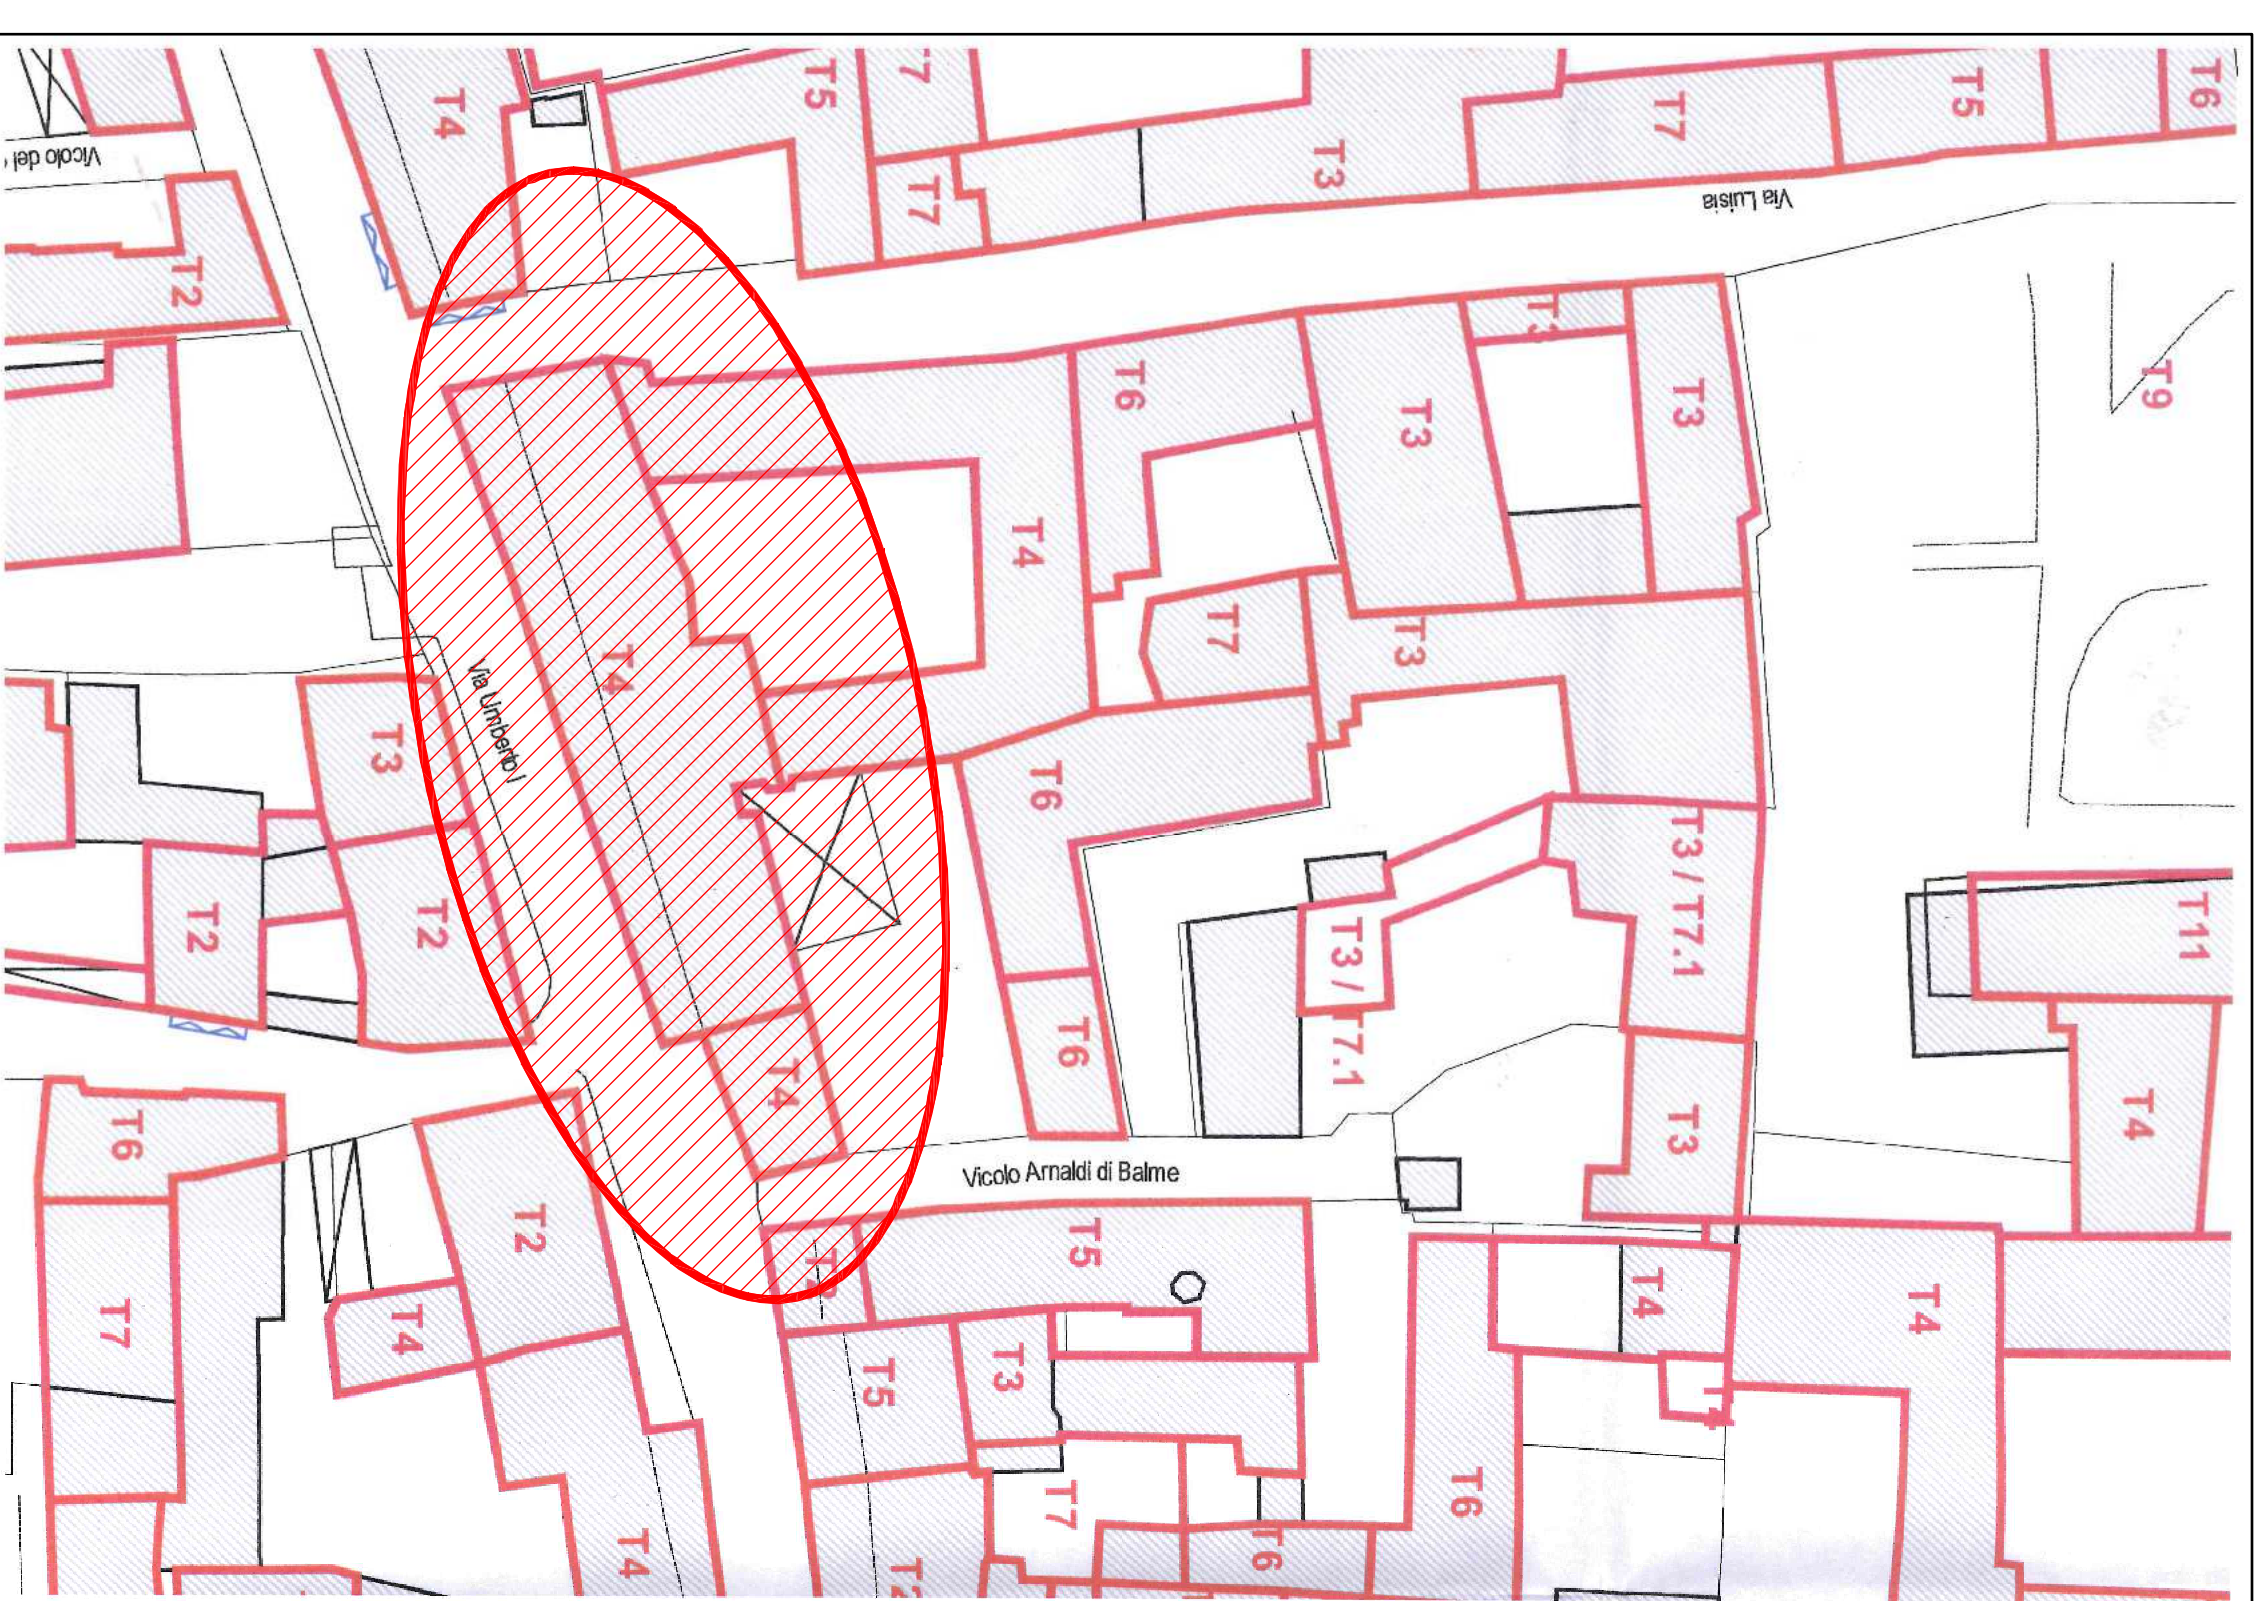


FOTO AEREA DELL'AREA DI INTERVENTO TRATTA DA GOOGLE MAPS (elaborato non in scala)

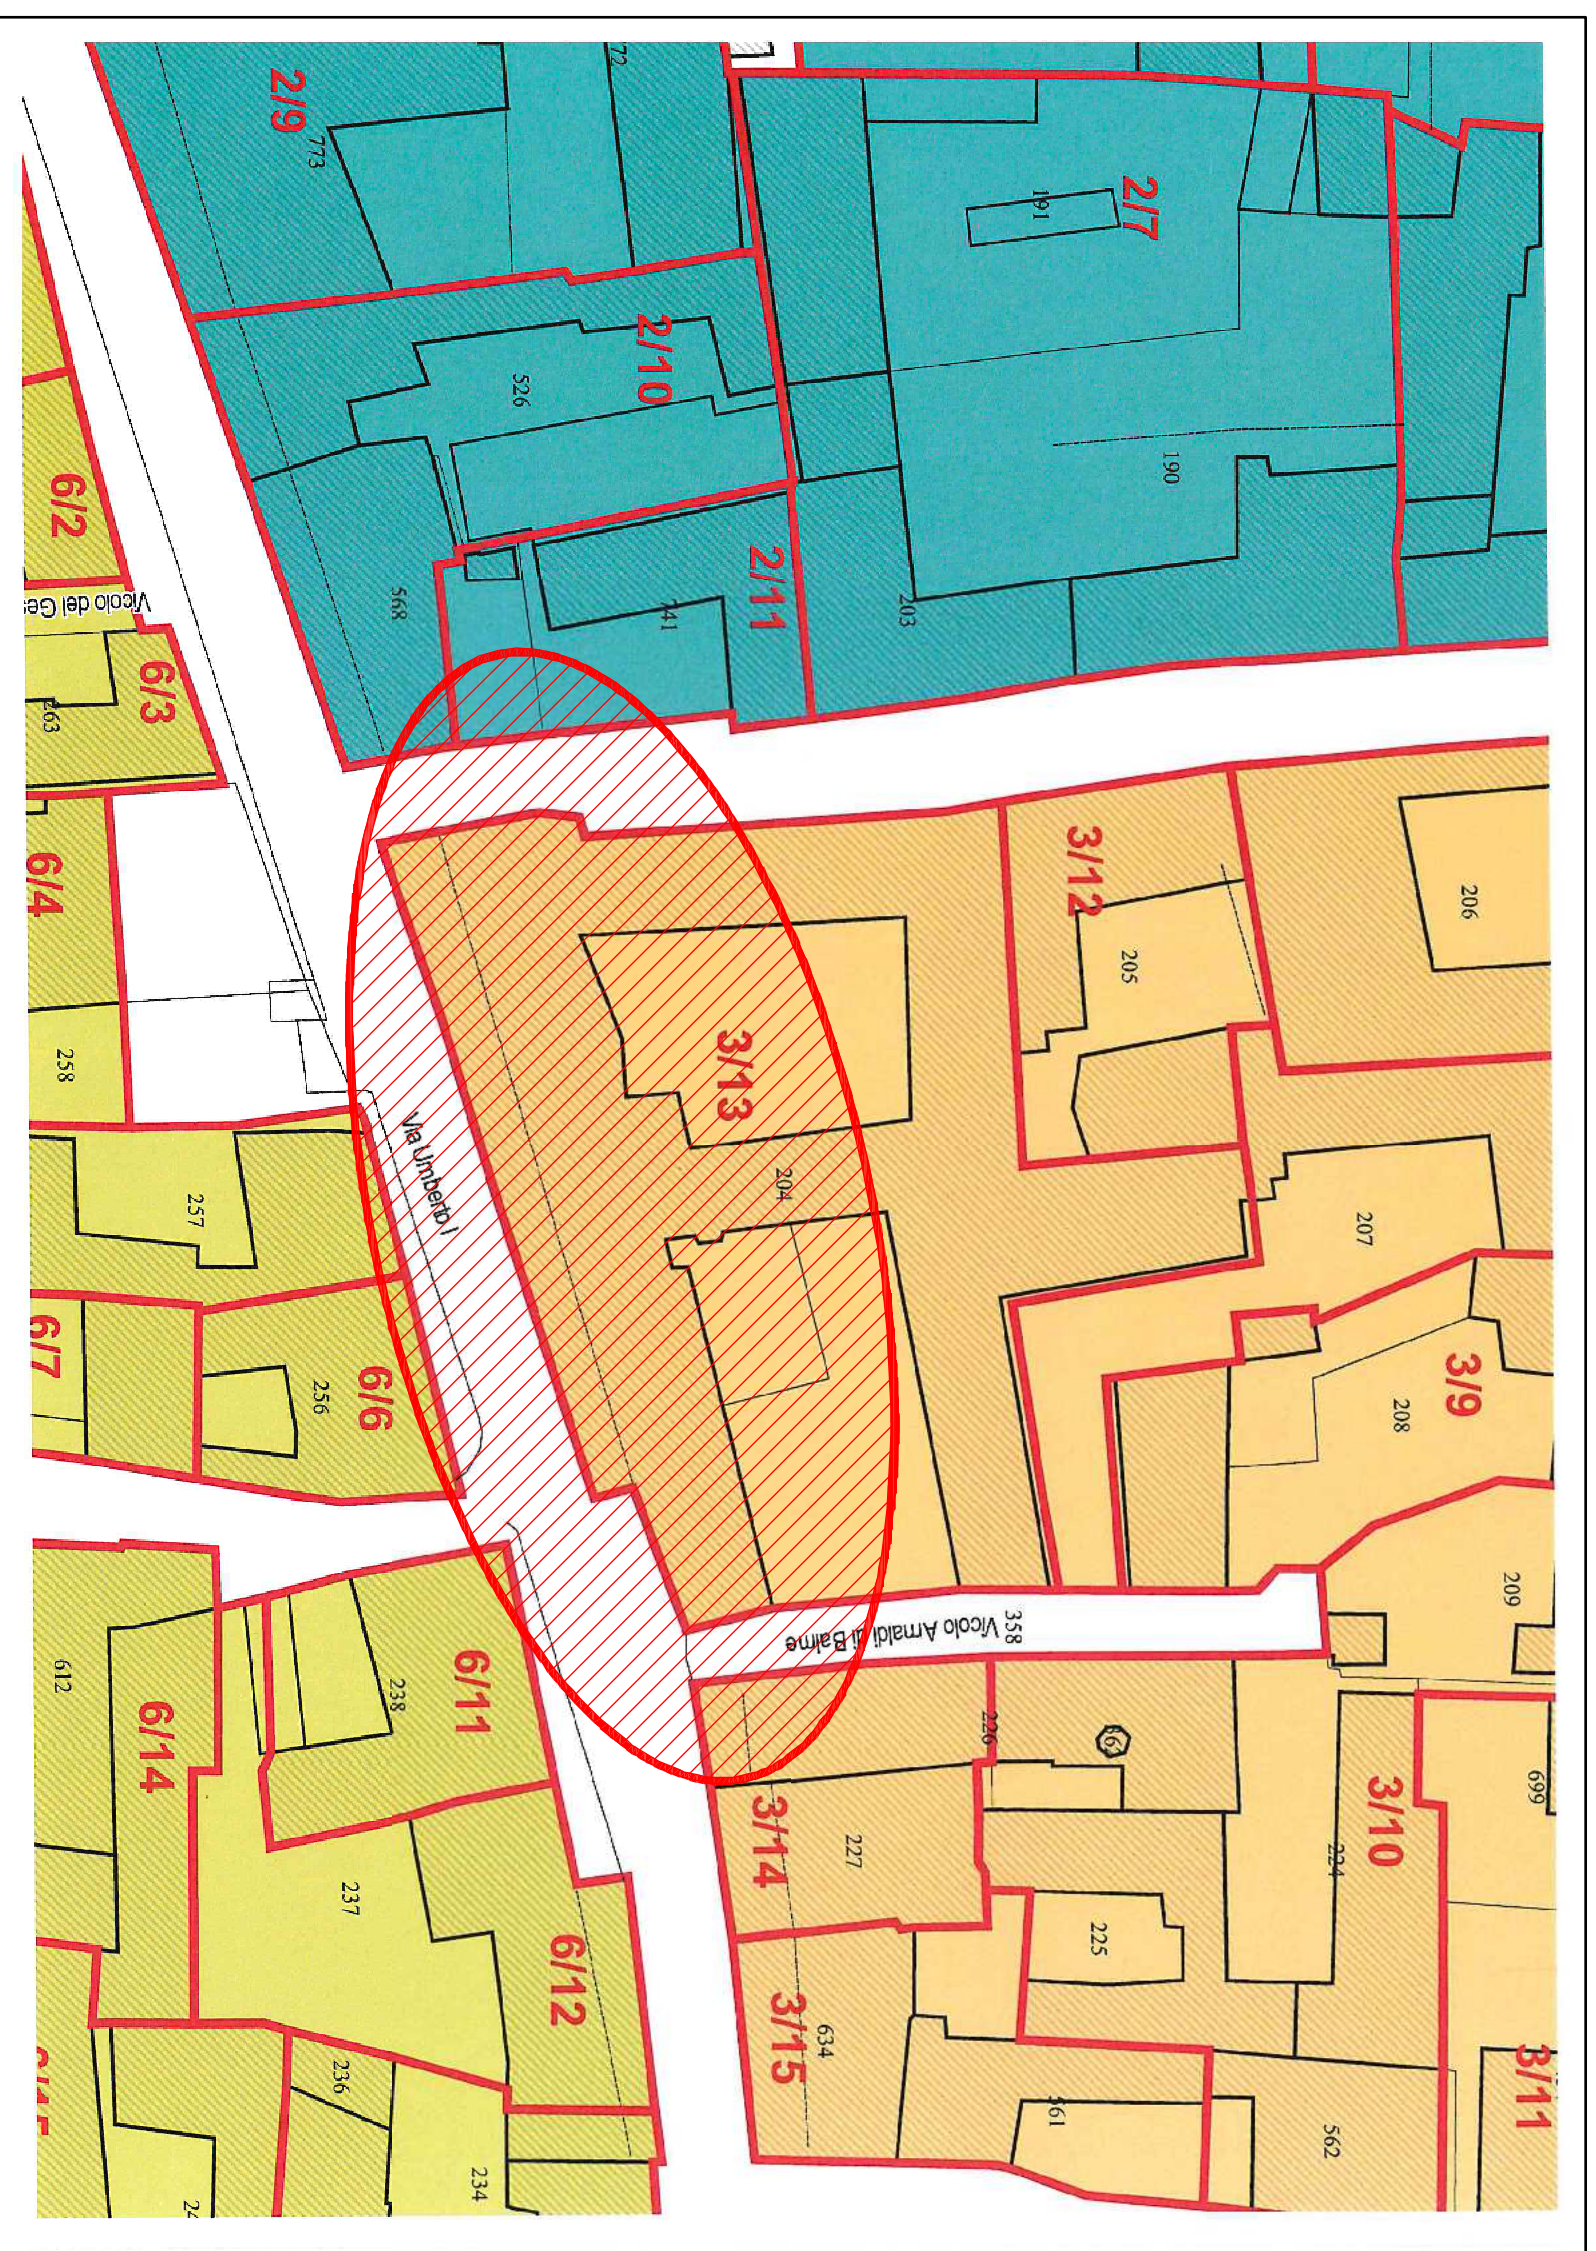

**STUDIO TECNICO Dott. Ing. Alberto GALLIO**  
 Via Torino n. 6 - 10067 VIGONNE (TO)  
 tel./fax 011 990 9444 - e-mail: ing.alberto.gallio@sttgroup.it - fax: 011 990 9444  
 Cod. Fis.: 0148758012197 - P.IVA: 08175470016

**REGIONE PIEMONTE CITTÀ METROPOLITANA DI TORINO**  
**CITTÀ DI VIGONE**

**COMMITTENTE:**  
 Città di Vigone  
**P.zza Palazzo Civico n. 18 - 10067 - Vigone (To)**  
**P.IVA: 04004340016 - Cod. Fis.: 85003470011**

**PROGETTO:**  
 Lavori di manutenzione straordinaria per riqualificazione energetica consistente in sostituzione serramenti di parte del Palazzo Luisea, ubicato in Vigone, Via Umberto I° n. 7 (fotosei di utilizzo delle risorse per efficientamento energetico previsto dal Bando C.S.E. anno 2022 e Comu. Termico 2.0 DM 18/02/2016).

Tav. n.	1	Scala elaborati
		1:100
		1:100
		1:100

Contenuto dell'elaborato:  
 - ESTRATTO DI MAPPA  
 - ESTRATTO P.R.G.C.  
 - FOTO AEREA DELL'AREA DI INTERVENTO  
 - TRATTA DA GOOGLE MAPS

LA COMMITTENZA: \_\_\_\_\_ IL PROGETTISTA: \_\_\_\_\_

Rilevamento: comune vigone palazzo luisea (catasto+servizi+strumenti+fondi+edifici)Tav1A/PG-INT