


progettisti
Arch.
Guido Geuna
C.F. GNEGDU53C26G674P

collaboratori
Arch.
Alberto Geuna
C.F. GNELRT89E27G674M

Regione Piemonte Città Metropolitana di Torino
Comune di Vigone

ubicazione
via Don Milani n.2, Vigone, CAP 10067

PROGETTO DI FATTIBILITA' TECNICA ED ECONOMICA

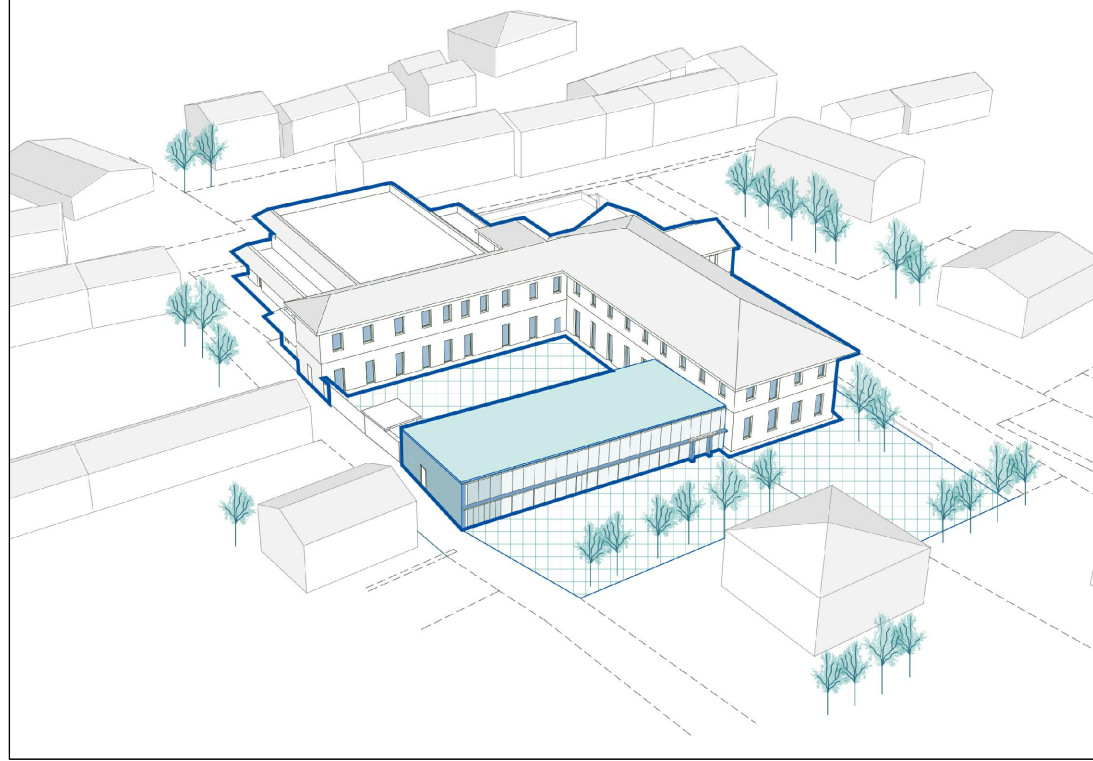


elaborato
Estratti di mappa e rilievo fotografico

n° tavola
1

proprietà
Comune di Vigone

CODICE COMMESSA	LIVELLO DI PROGETTAZIONE	TIPO	N° ELAB	INDICE DI MODIFICA	OGGETTO MODIFICA	DATA	DISEGNATORE
G_014	DEF. - ESE.	-	-	-	-	03/2018	AG

⌚ Estratto CTR
tavola 173140 - scala 1:10.000

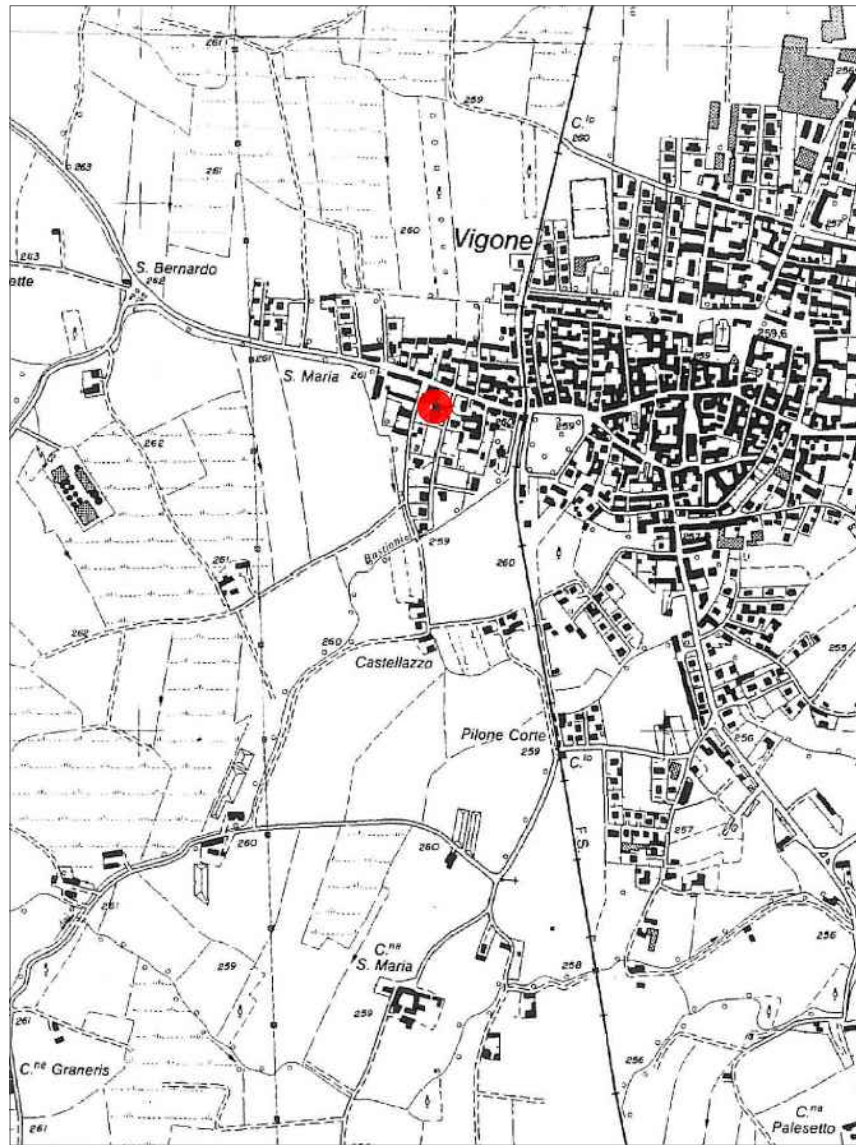


Fotografia aerea -
zona limitrofa al fabbricato scolastico



⌚ Estratto planimetrico dell'area di progetto - scala 1:5.000



⌚ Estratto di mappa catastale - scala 1:1.500 - fg. 34 p. 59, 64, 670, 663

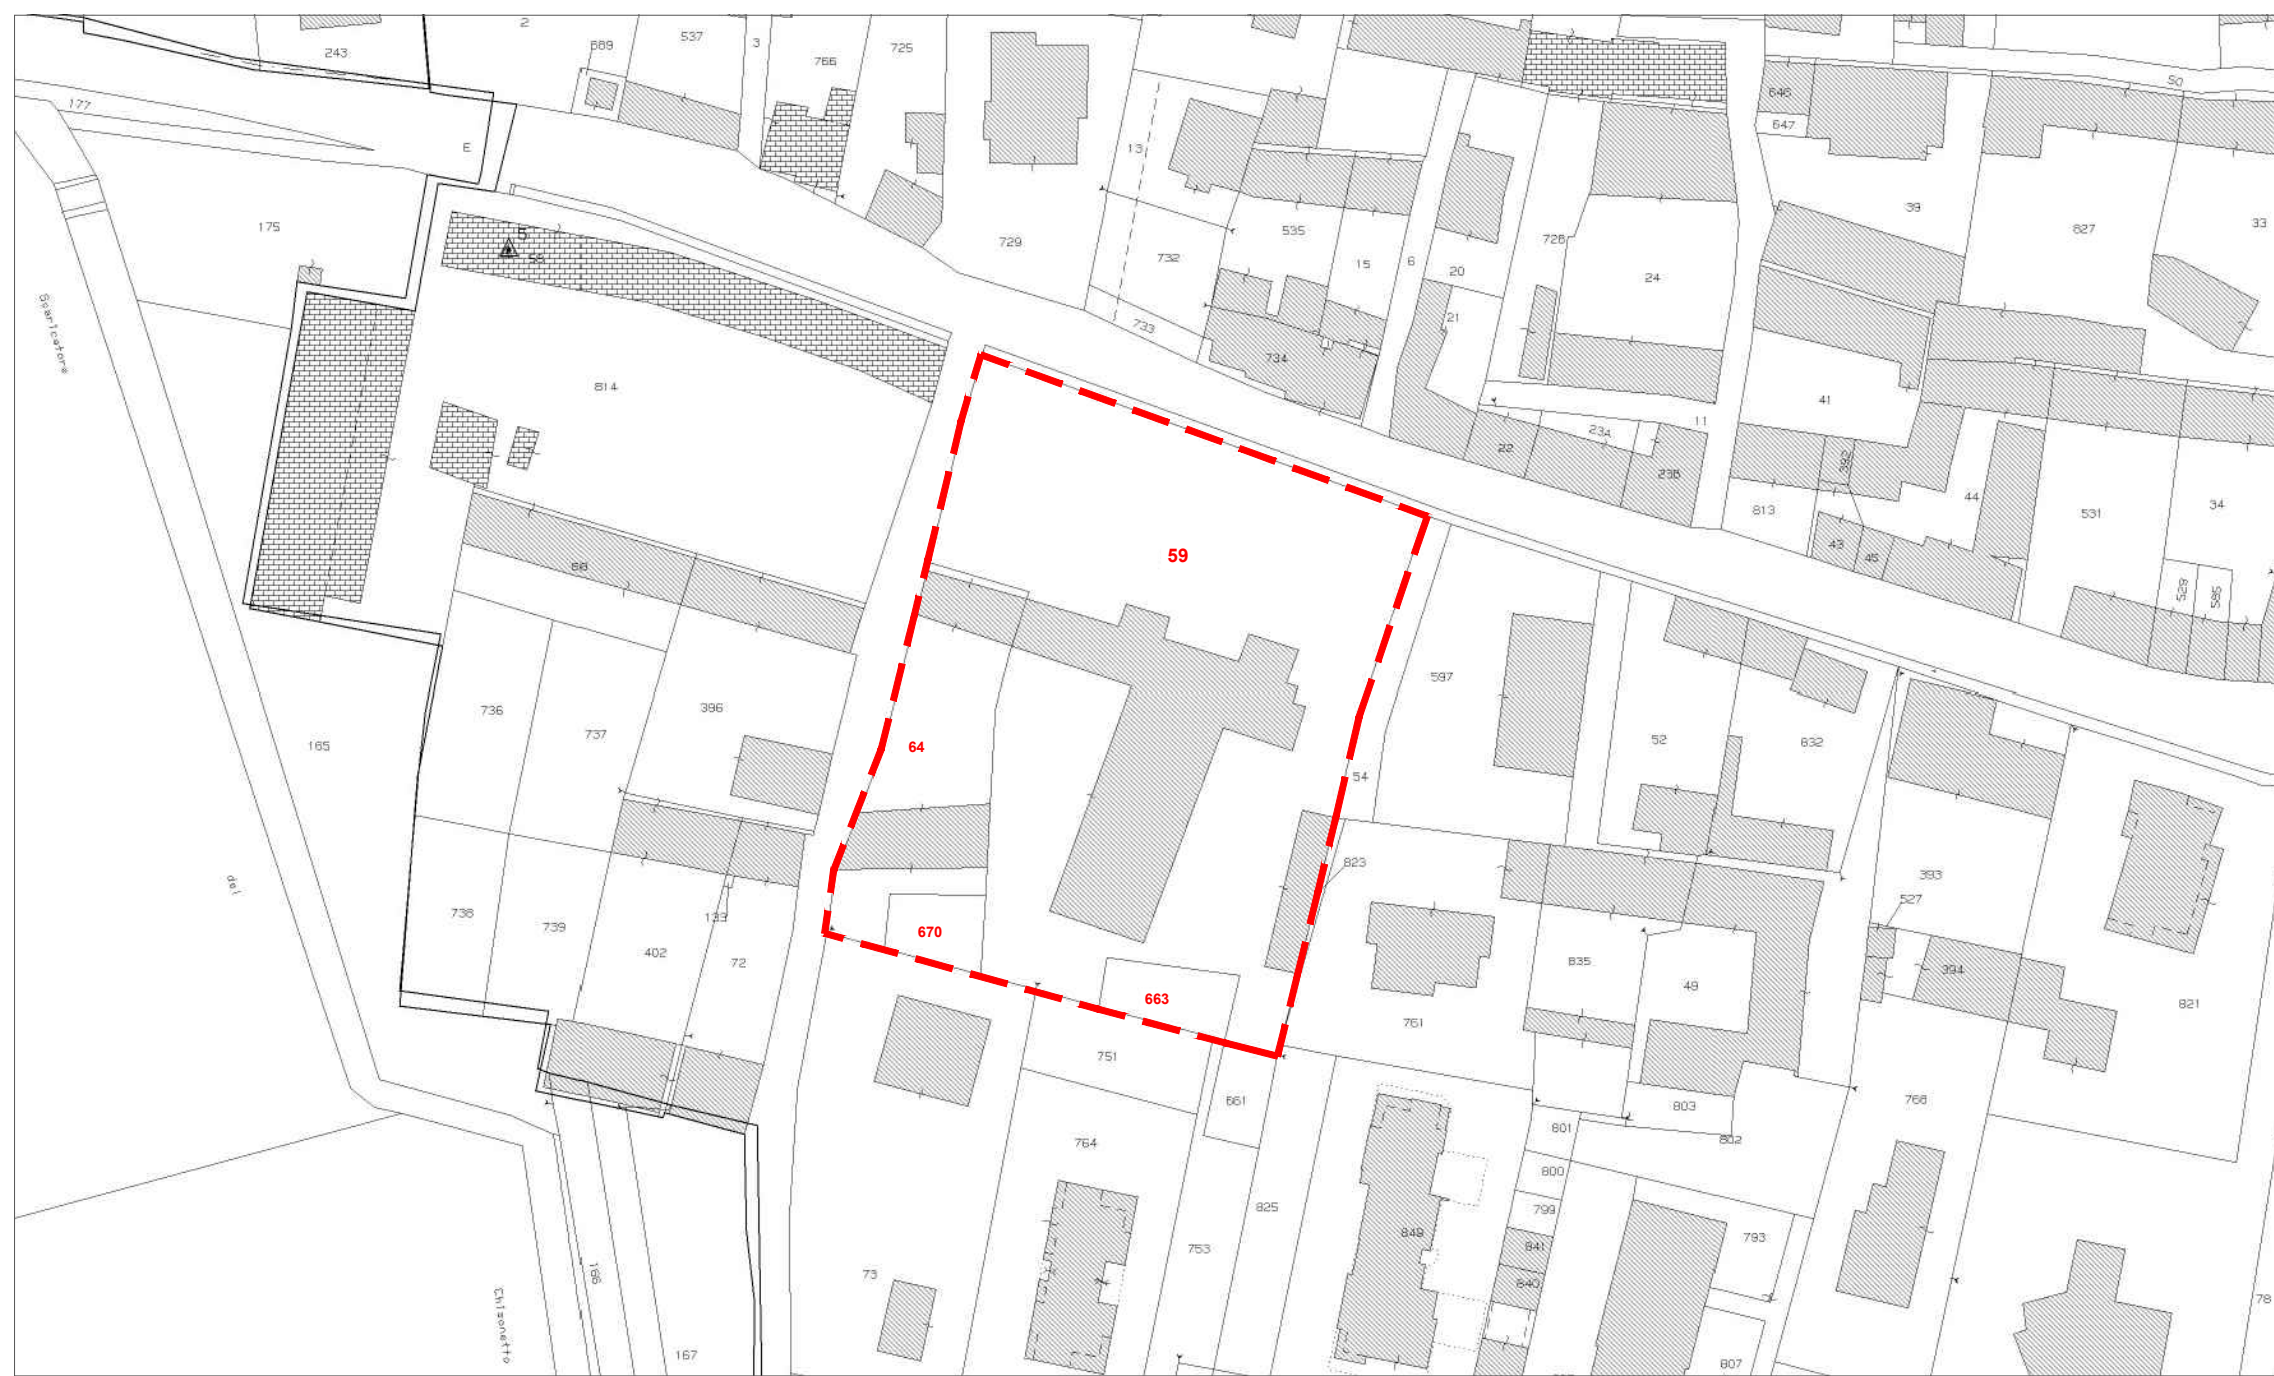

Inquadramento fotografico



A_



B_



C_



D_



E_



F_




G_



H_

Estratto di PRGC - tavola D3 - scala 1:2.000 - zona S13A (Aree per attrezzature di servizio)

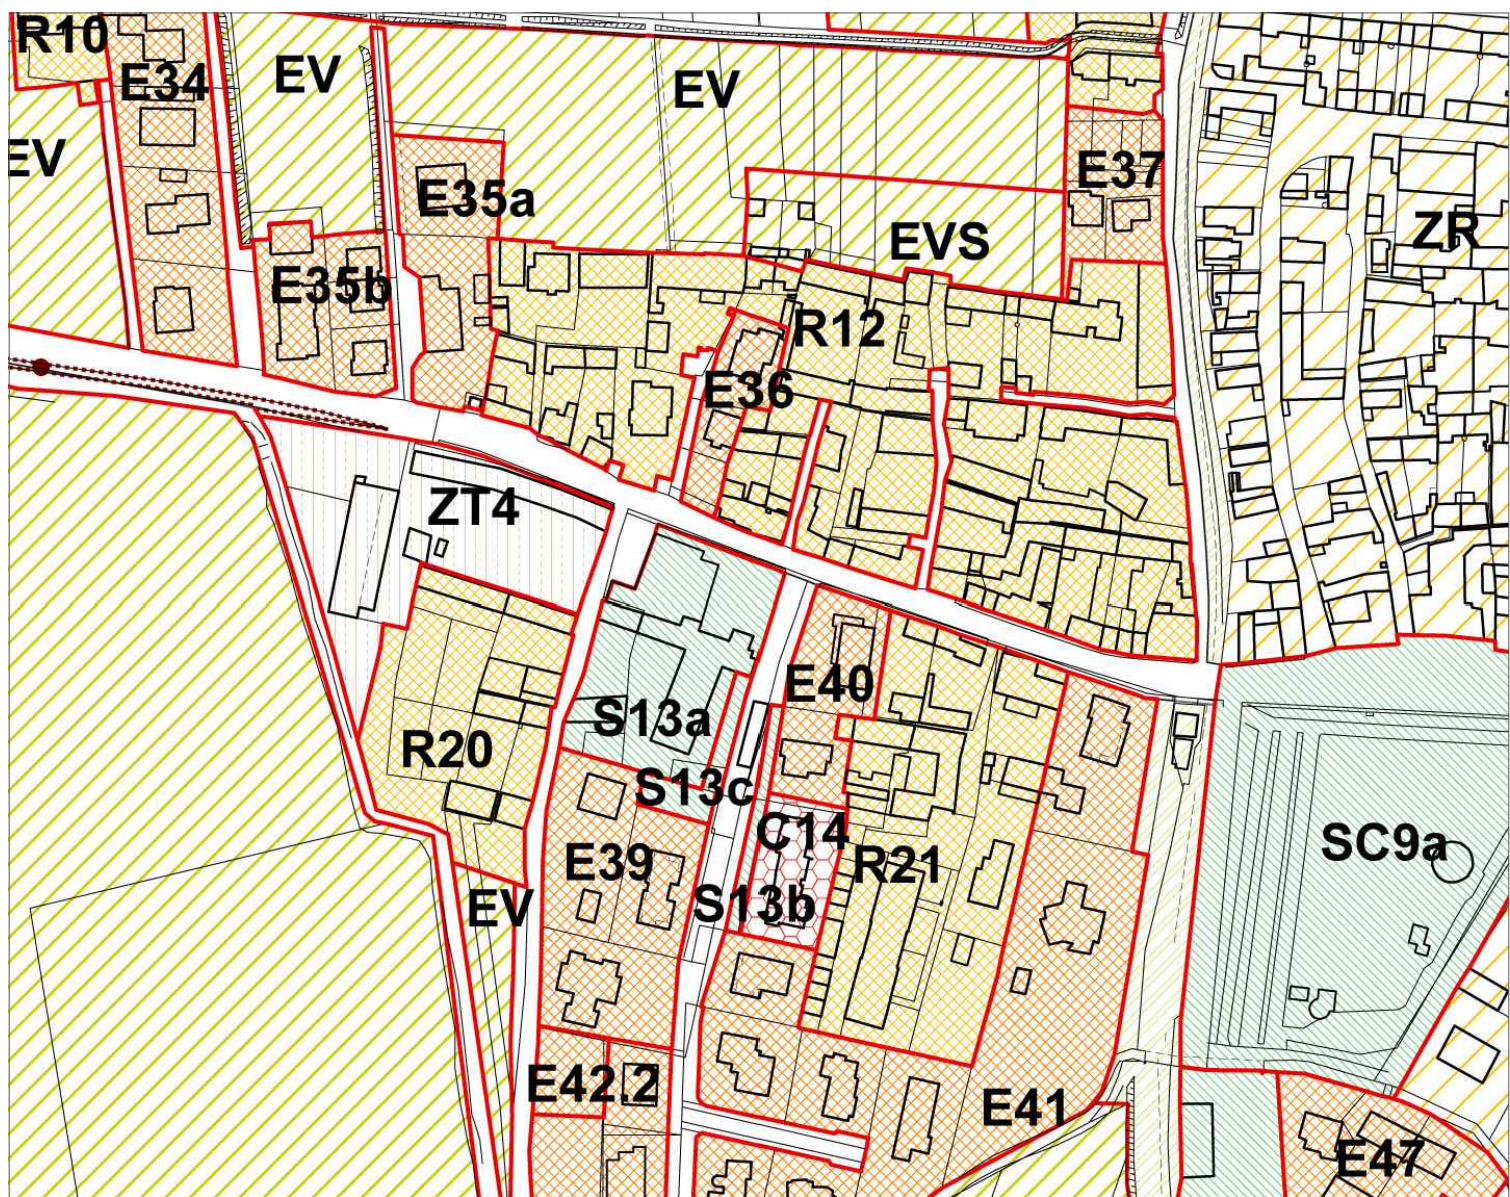

LEGENDA inquadramento fotografico

A_Accesso secondario a sud.

B_Scala d'emergenza.

C_Cortile interno.

D_Accesso con rampa con affaccio sul cortile.

E_Cortile interno.

F_Accesso sul cortile.

G_Facciata ad ovest dell'edificio.

H_Pensilina per posteggio bici.