


progettisti
Arch.
Guido Geuna
C.F. GNEGDU53C26G674P

Regione Piemonte Città Metropolitana di
Comune di Vigone Torino

ubicazione
via Don Milani n.2, Vigone, CAP 10067

PROGETTO DI FATTIBILITA' TECNICA ED ECONOMICA

collaboratori
Arch.
Alberto Geuna
C.F. GNELRT89E27G674M

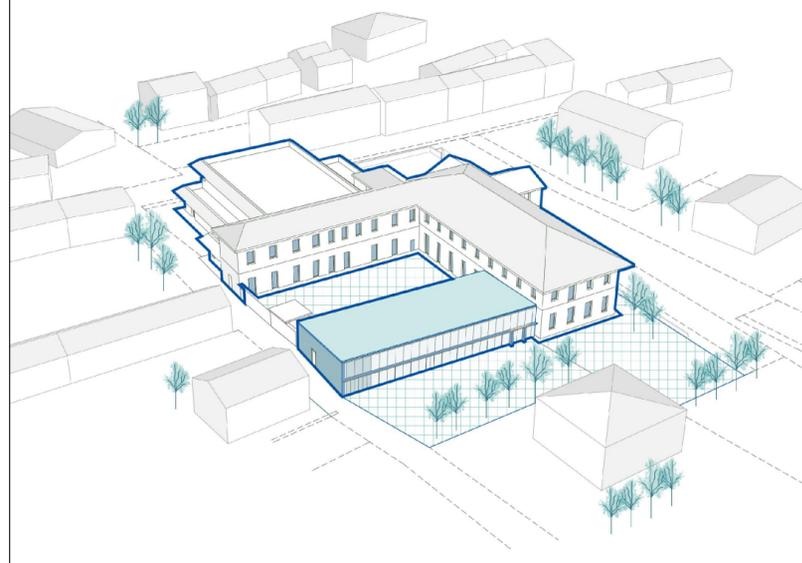


elaborato
Verifica legge 13 - scala 1:100

n° tavola
8

proprietà
Comune di Vigone

CODICE COMMESSA	LIVELLO DI PROGETTAZIONE	TIPO	N° ELAB	INDICE DI MODIFICA	OGGETTO MODIFICA	DATA	DISEGNATORE
G_014	ESE.	-	-	-	-	03/2018	AG

Planimetria generale - scala 1:100

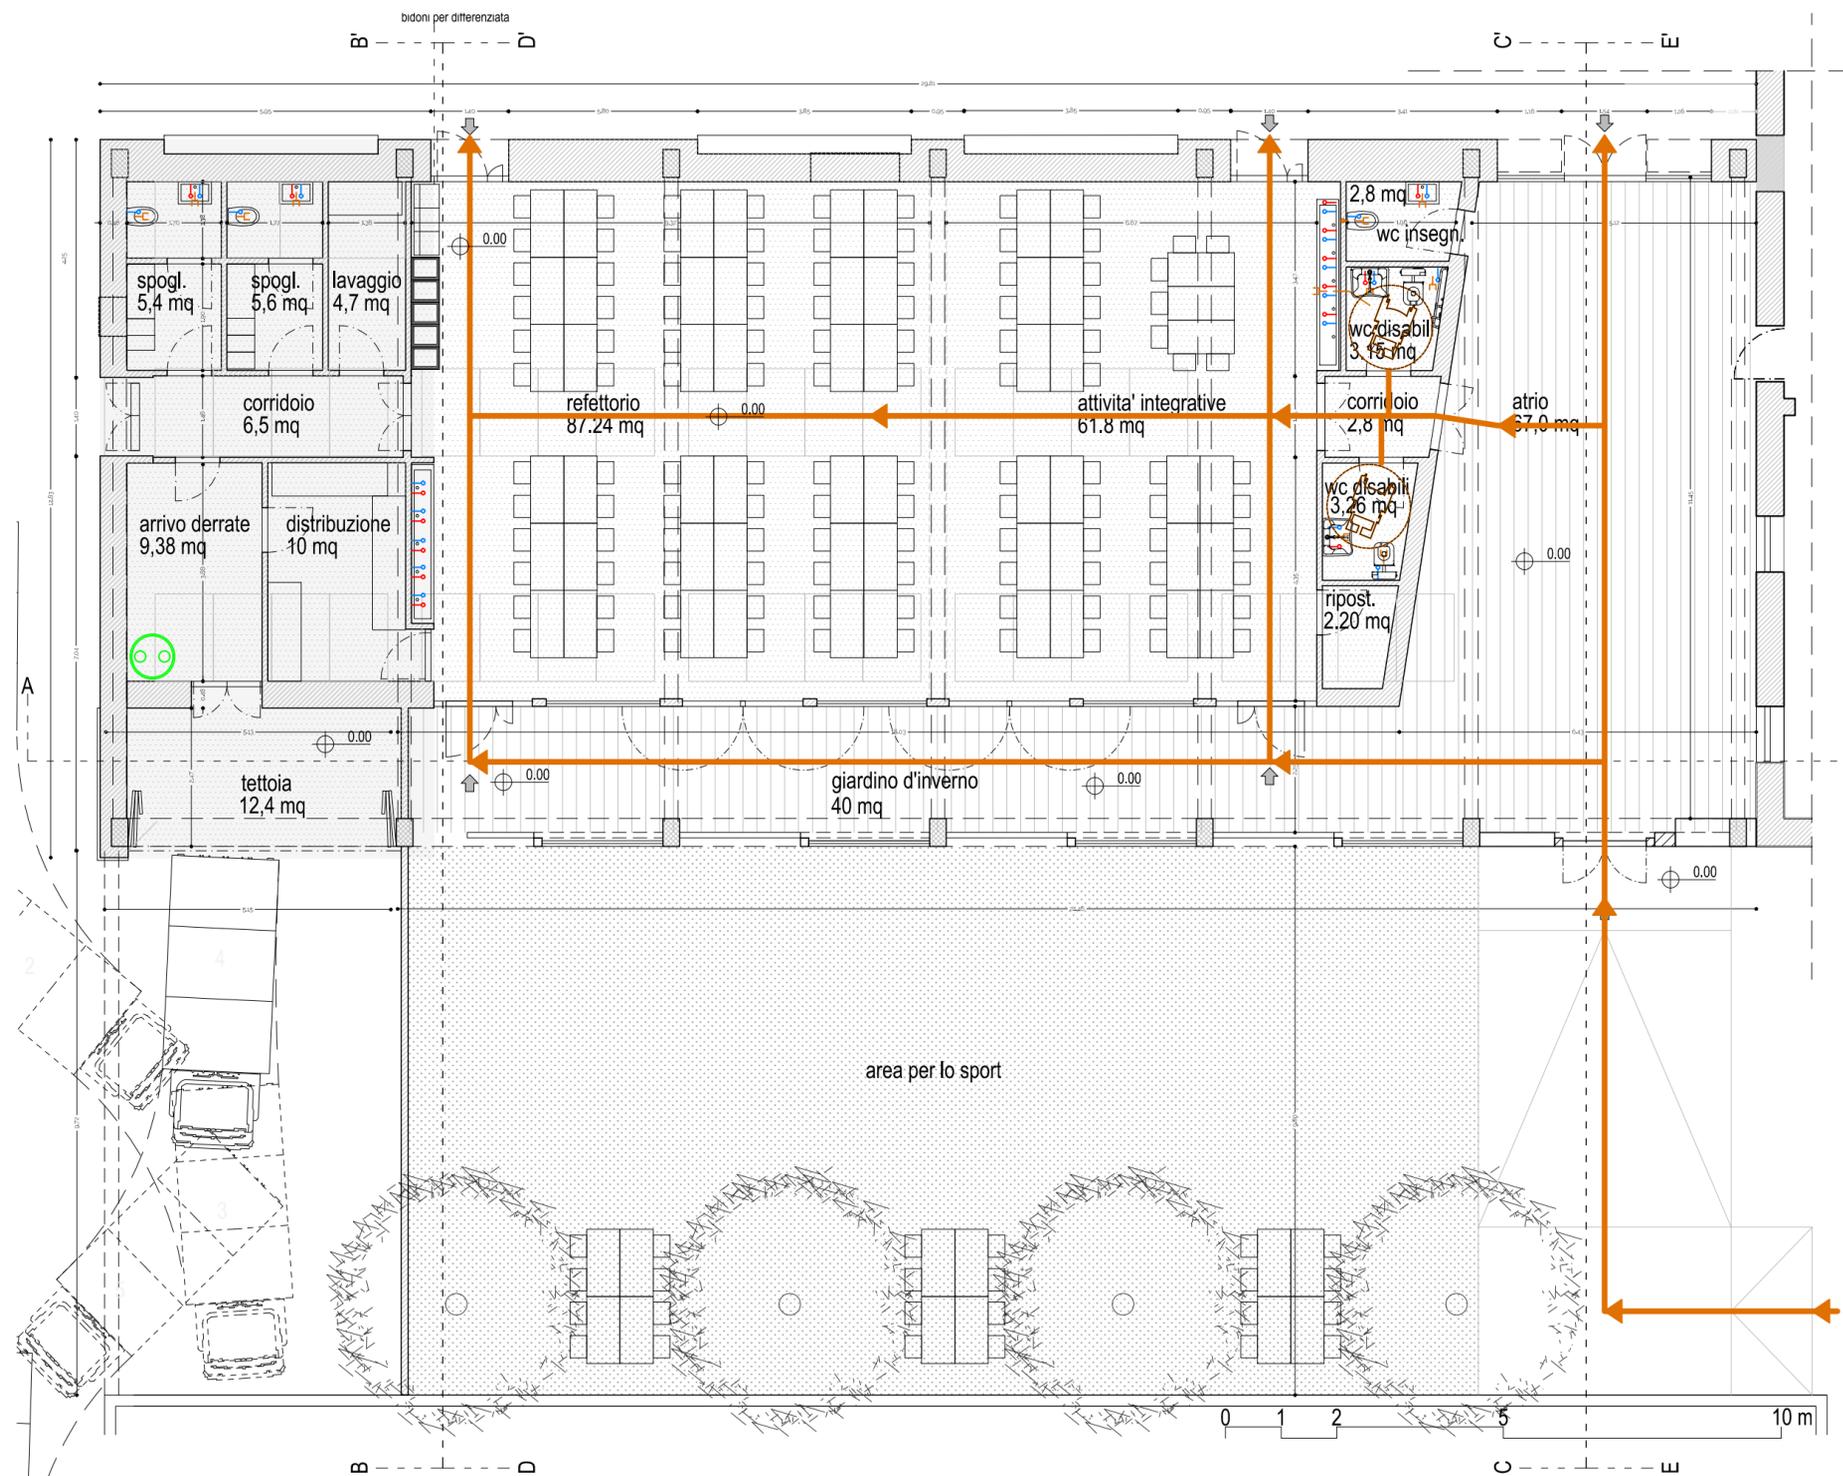

- Possibile percorso disabili
- Area di solo accesso al personale autorizzato
- AcS
- AF
- Scarico sanitari

