

REGIONE PIEMONTE - Città Metropolitana Torino




COMUNE DI VIGONE


PROGETTO ESECUTIVO

P.S.R. 2014/2020 Misura 4.4.1 - Elementi naturaliformi dell'agroecosistema  
Miglioramento, ripristino e riqualificazione del sistema delle risorgive comunali

C.T.R. scala 1:10000

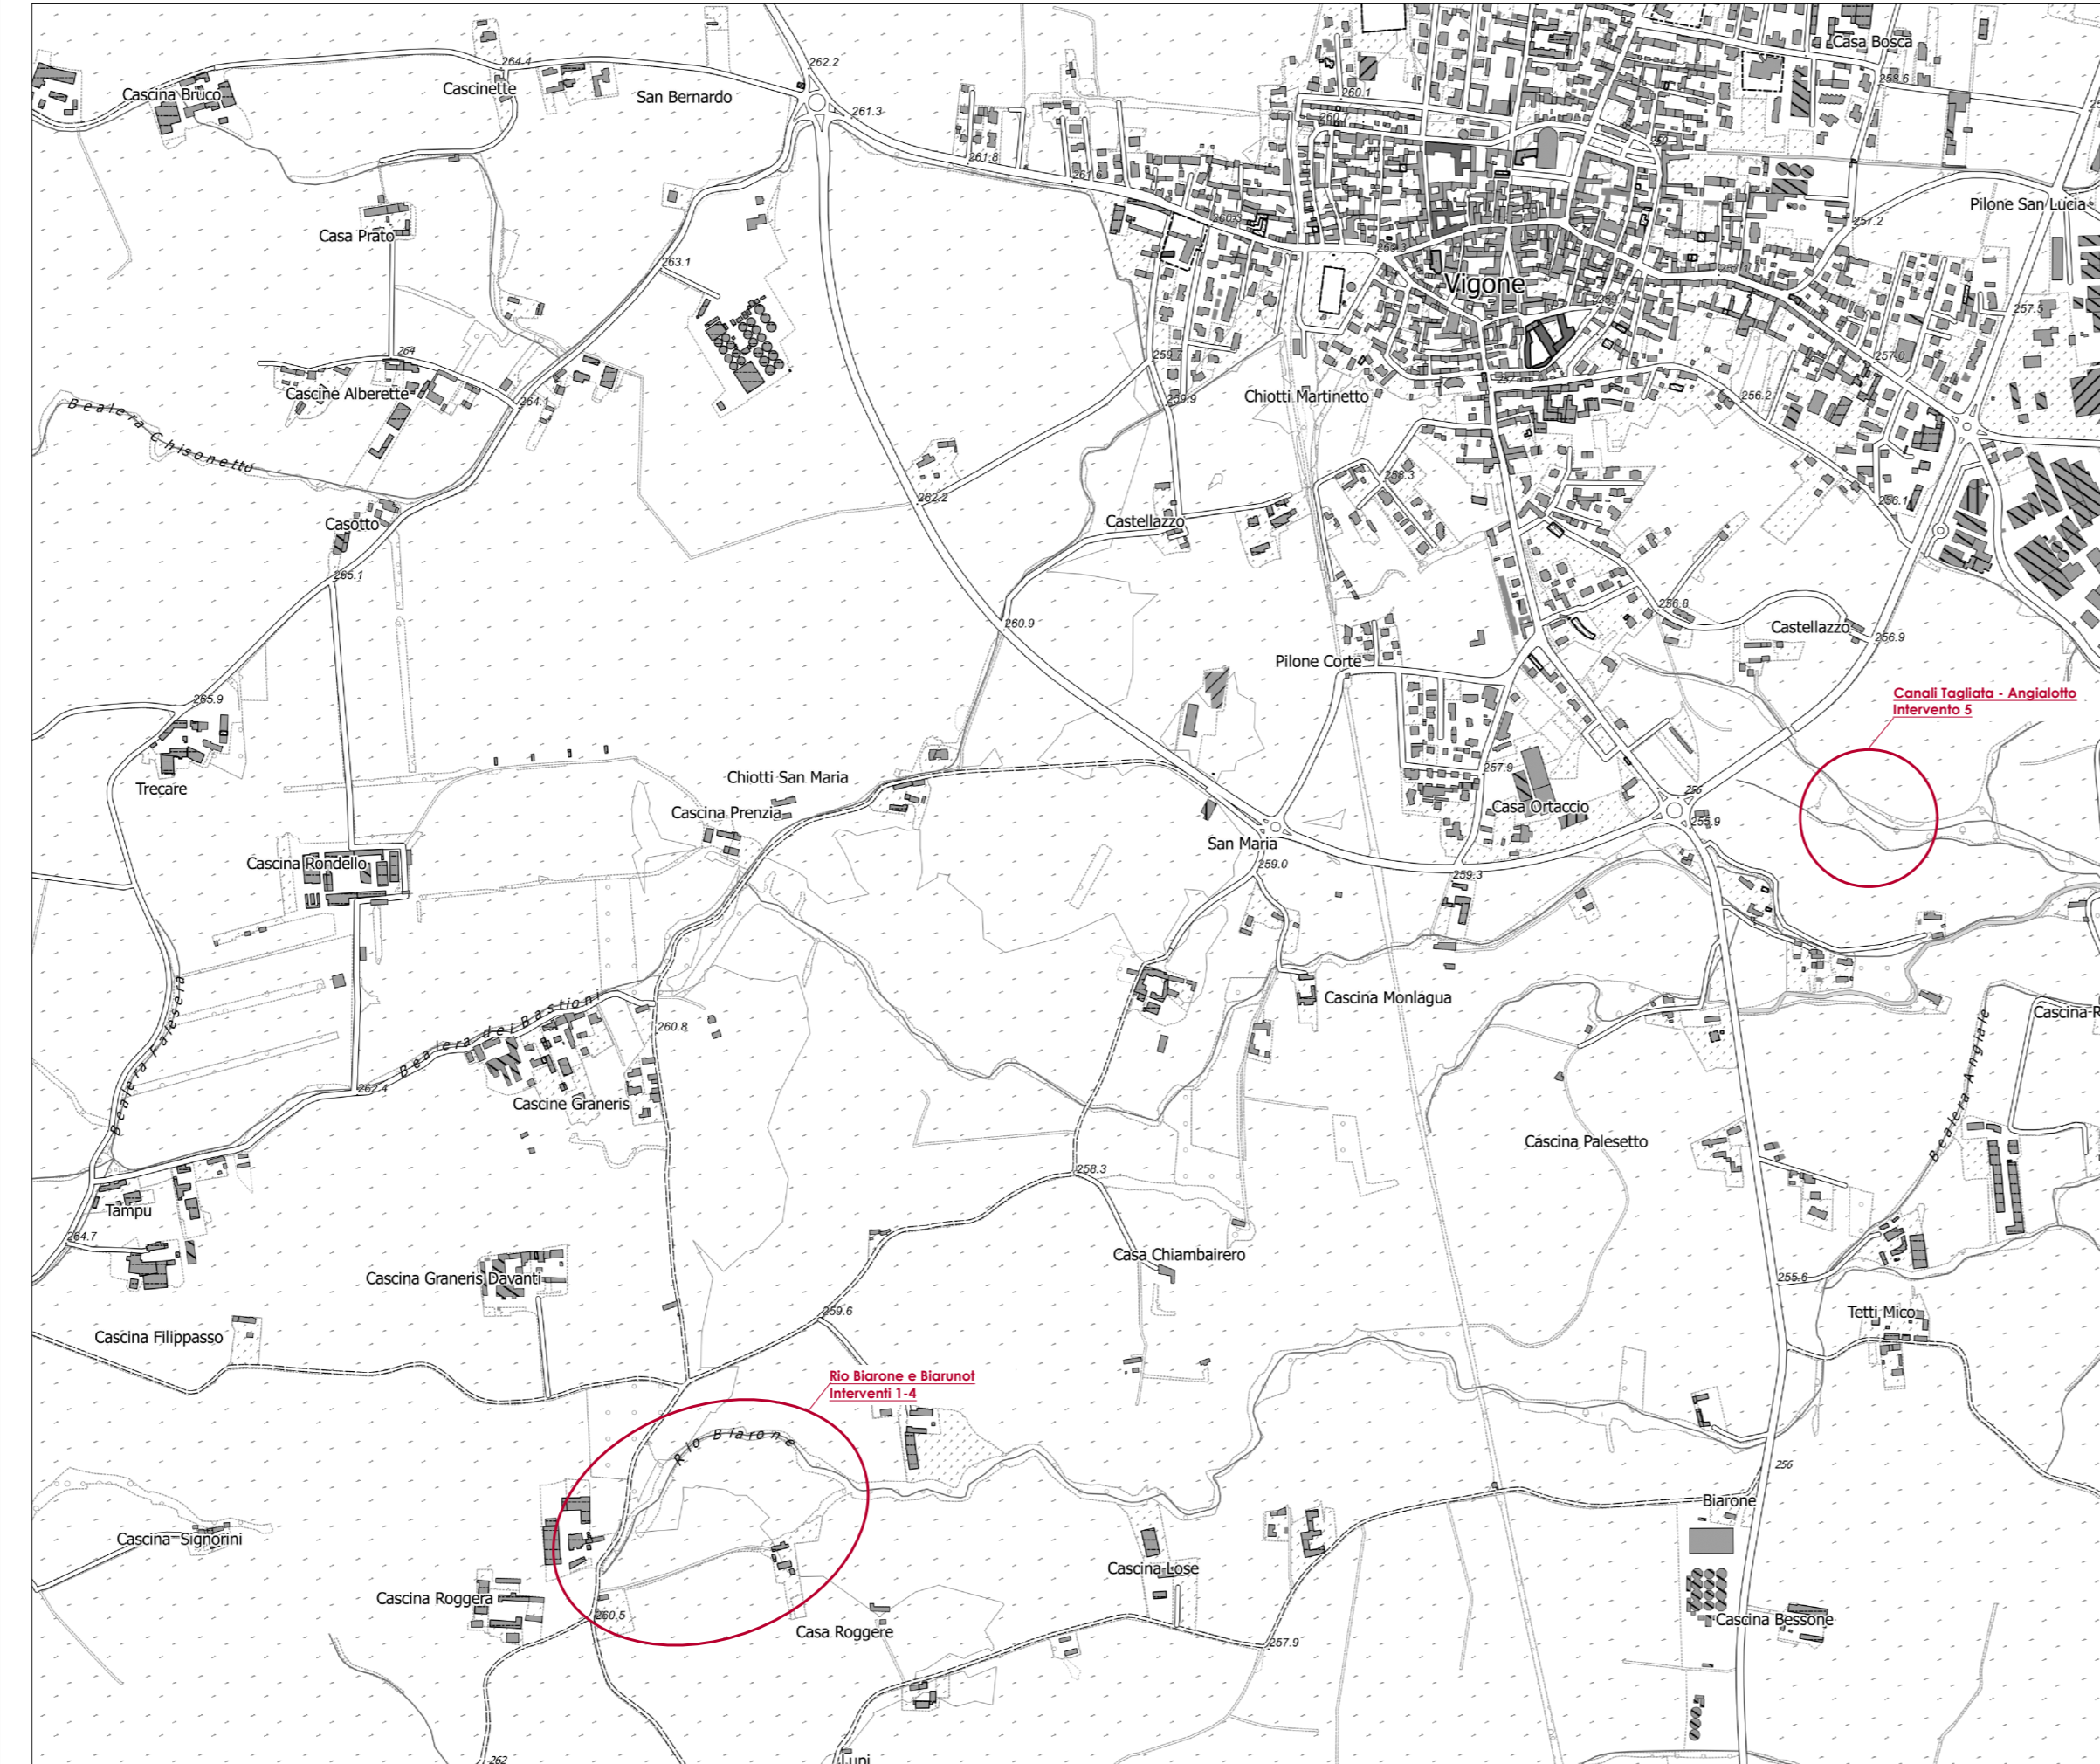

ESTRATTO DI MAPPA CATASTALE scala 1:1500

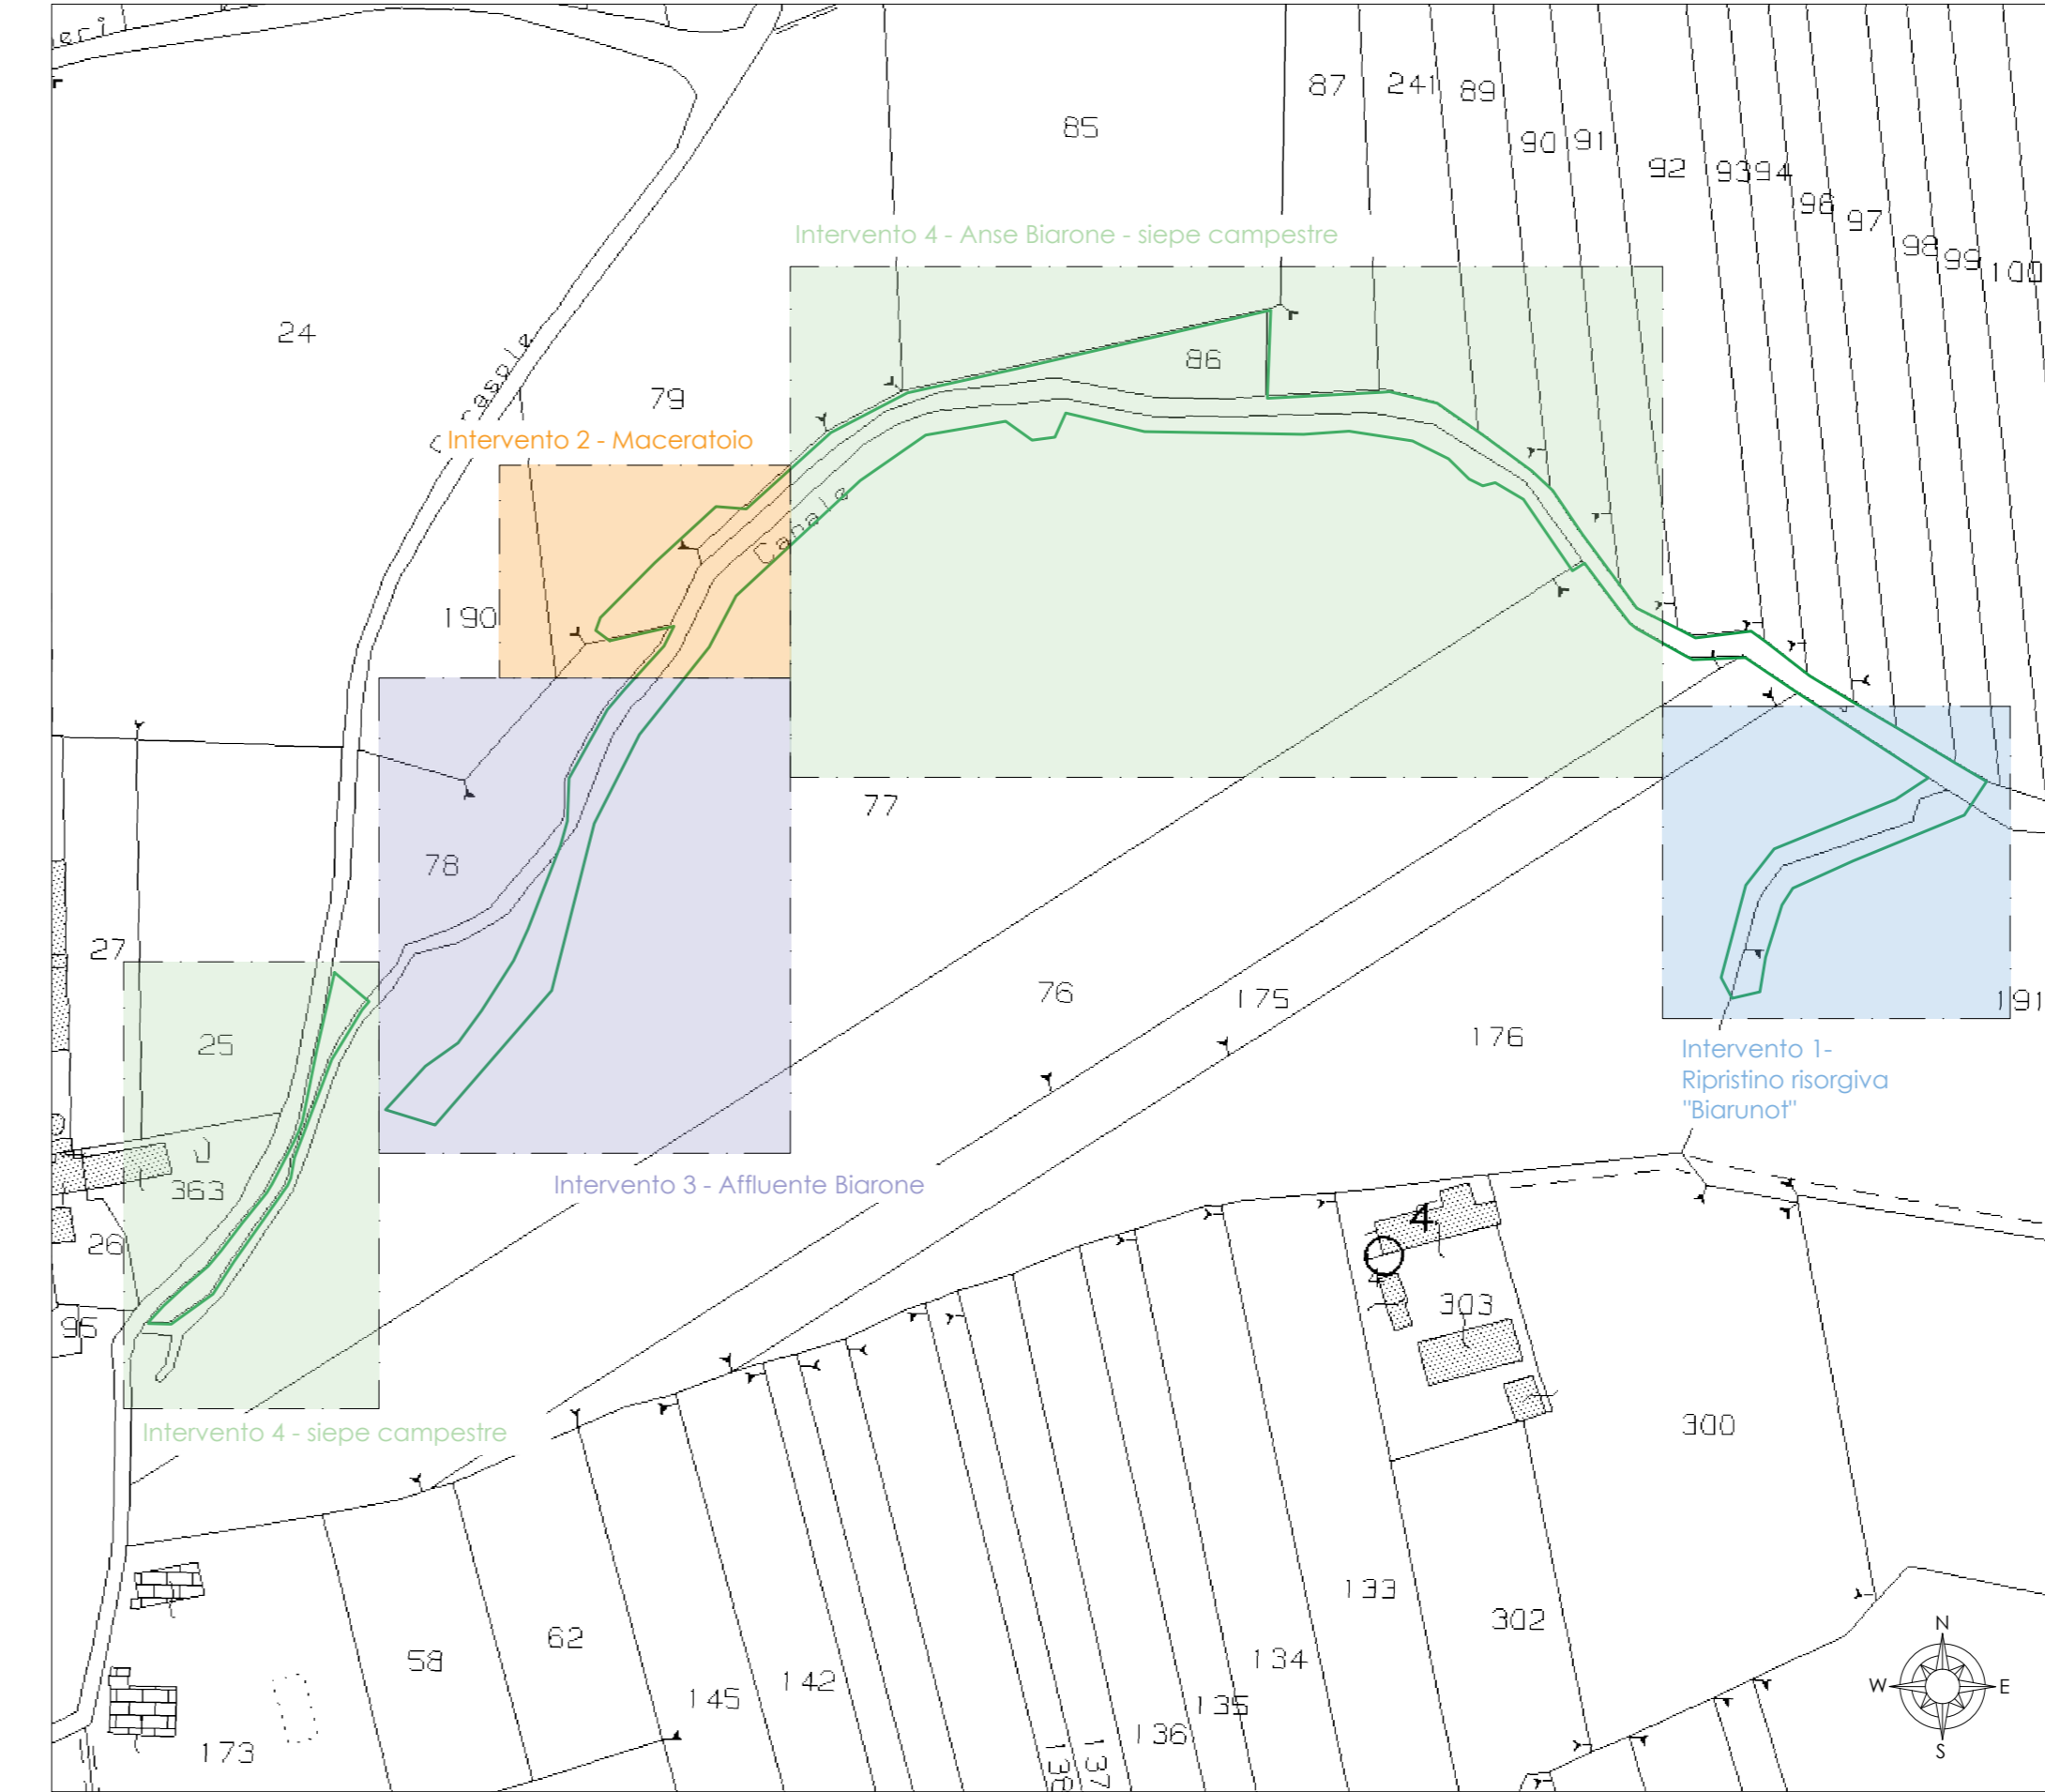


COMUNE DI VIGONE foglio 54

perimetro terreni oggetto di intervento

ESTRATTO DI FOTO AREA scala 1:2000



ESTRATTO DI PRGC scala 1:5000

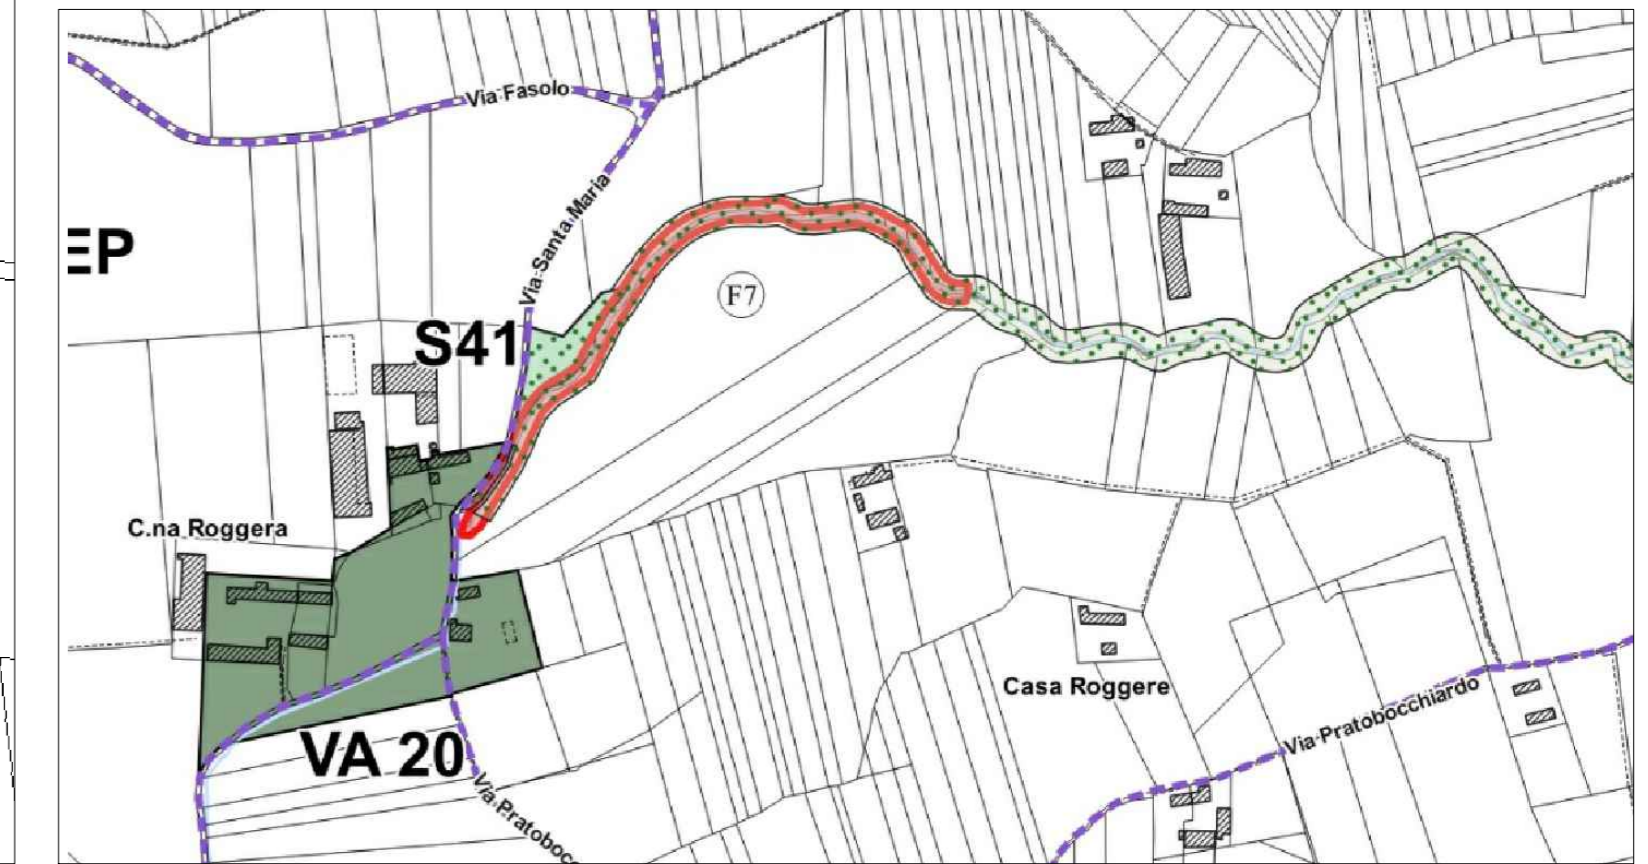

localizzazione delle risorgive e dei fontanili  
corridoi ecologici  
stepping stones ARPA

titolo elaborato:		numero elaborato:	
RAPPRESENTAZIONE CARTOGRAFICA INTERVENTI 1-4 - BIARONE e BIARUNOT		2	
progettista:		richiedente:	
Dott. Andrea Chiabrando Ordine degli Agronomi della Provincia di Torino n° 489  Ing. Paolo Doria Ordine Ingegneri della Prov. di Torino n. 8431T			
 Studio Tecnico Agrario Pinerolo STA engineering S.r.l. Via del Gibuti, 1 - Zona Industriale Porporata 10064 Pinerolo (TO) Tel. 0121-325901 - Fax 0121-3259103 e-mail info@staengineering.it - www.staengineering.it			
1	18/07/2023	PRIMA EMISSIONE	L. Canalis
REV.	DATA	MOTIVO	REDAZIONE
			P. Doria
			VERIFICATO (R. Profilo)
			P. Doria
			APPROVATO (R. Gruppo)
			DIRETTORE TECNICO
			P_22359_Tavole_progetto_1_00.dwg
			FILE