REGIONE PIEMONTE - Città Metropolitana Torino

COMUNE DI VIGONE

PROGETTO ESECUTIVO

P.S.R. 2014/2020 Misura 4.4.1 - Elementi naturaliformi dell'agroecosistema
Miglioramento, ripristino e riqualificazione del sistema delle risorgive comunali

titolo elaborato:	numero elaborato:
TAVOLA DI PROGETTO INTERVENTO 1 - RIPRISTINO RISORGIVA "BIARUNOT"	4

progettista :

STUDIO TECNICO AGRARIO Pinerolo

Dott. Andrea Chiabrando
Ordine degli Agronomi della Provincia di Torino n° 489

Ing. Paolo Doria
Ordine Ingegneri della Prov. di Torino n. 8431T

STA engineering S.r.l.
Via dei Gibuti, 1 - Zona Industriale Porporata
10064 Pinerolo (TO)
Tel. 0121-325901 - Fax 0121-325913
e-mail info@staengineering.it - www.staengineering.it

richiedente:

REV.	DATA	MOTIVO	REDATTO	VERIFICATO (R. Proficio)	APPROVATO (R. Gruppo)	DIRETTORE TECNICO	FILE
1	10/01/2023	PRIMA EMISSIONE	L. Canale	P. Doria	P. Doria		P_22339_Tavola_progetto_1_00.dwg

ESTRATTO DI MAPPA CATASTALE scala 1:1500

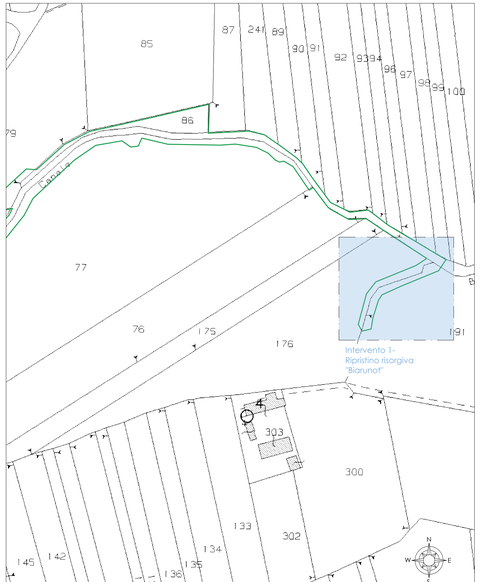

COMUNE DI VIGONE foglio 54

perimetro terreni oggetto di intervento

PLANIMETRIA scala 1:200

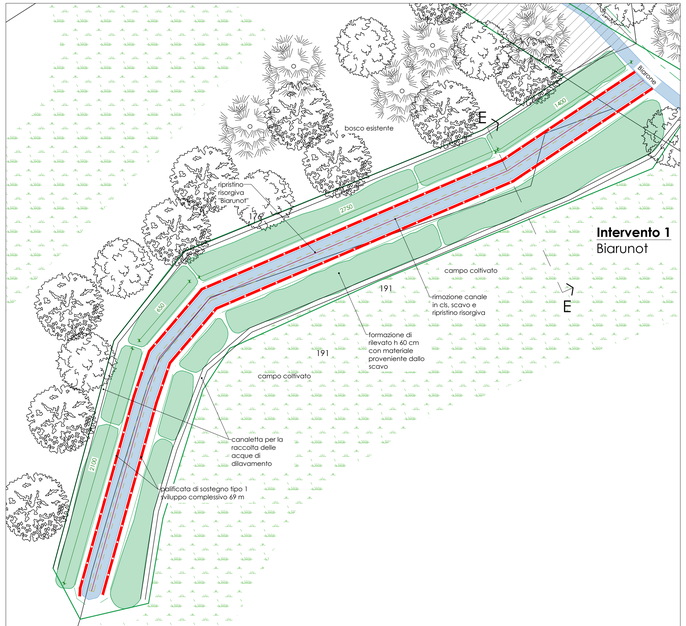

SEZIONI scala 1:100

Elenco interventi:

- scavo e demolizione tubazione in cls esistente
- realizzazione palificata in corrispondenza nuove pareti canale (tipo 1)
- riporto e sagomatura materiale di scavo ai lati del canale ripristinato

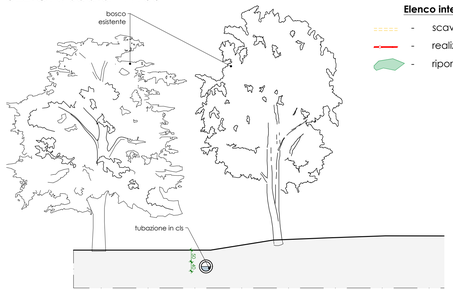

Sezione E-E - stato di fatto
Intervento 1 - Biarunot

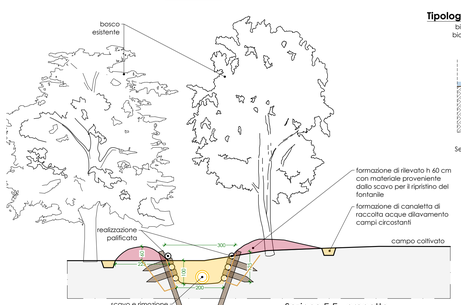

Sezione E-E - progetto
Intervento 1 - Biarunot
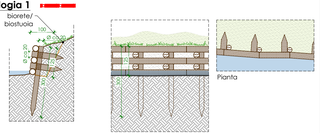
Tipologia 1