

REGIONE PIEMONTE
CITTA' DI VIGONE



PIANO REGOLATORE
GENERALE COMUNALE
VARIANTE PARZIALE 2015.5

VARIANTE PARZIALE EX ART. 17 COMMA 7 L.R. 56/77 e s.m.i.

DELIBERA DI APPROVAZIONE DEL CONSIGLIO COMUNALE N. ____ DEL ____ 2016

OGGETTO:
CARTA D'USO DEL SUOLO:
INDIVIDUAZIONE DELLE AREE NORMATIVE CON I
RIFERIMENTI DELL'IDONEITA' ALL'UTILIZZAZIONE
URBANISTICA IN RAPPORTO ALLA PERICOLOSITA'
GEOMORFOLOGICA - TERRITORIO COMUNALE

ELABORATO:
V 2015.5
E2.2


DATA: Marzo 2016 SCALA 1:5000

AGGIORNAMENTO CARTOGRAFICO: 31 Luglio 2015

STUDIO DESIDERI ASSOCIATI
STUDIO DI PROGETTAZIONE INTEGRALE - ARCHITETTURA - URBANISTICA - INGEGNERIA
Via Tofane n. 31 - 10141 Torino - Tel 011-33 77 75 - Fax 011-19 71 11 50
Prof. Ing. Enrico Desideri - Arch. Elisa Desideri
Collaboratori: Geom. Daniele Scorzavata - Ing. Maria Castellaro

Geologo Dott. Marco Novo
Via Carducci n.15 - 13034 Crescentino (VC) - Tel./Fax 016184 20 55 - mail: marconovo@plon.it


VARIANTE PARZIALE N.5
STUDIO ARCH. GUIDO GEUNA
Progettazione Architettonica e Urbanistica
Via Chisone n.13 - Casasco 10060 (TO) - Tel 0121-541302 - Fax 0121-091180
Arch. Guido Geuna - Arch. Giorgio Cucco

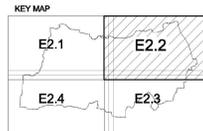

LEGENDA

- | | |
|--|---------------------------------|
| EP - Agricola Produttiva | Classe 1 |
| EPS - Agricola Produttiva Speciale | Classe 2a |
| AA - Aree di Aziende di particolare rilevanza per attività tipica e/o di allevamento | Classe 2b |
| NR - Nuclei Rurali | Classe 2b - C1 |
| EA - Ambito di pregio ambientale localizzazione delle risorgive e dei fontanili | Classe 3a - E1 |
| VA - Edifici rurali di particolare interesse documentario | Classe 3a - E2 |
| AP - Aree attrezzate private di interesse pubblico | Classe 3a - E3 |
| S - Aree per attrezzature di servizio | Classe 3a - FF |
| Area di rispetto | Classe 3a - 1 |
| EC - Aree agricole produttive condizionate | Classe 3a |
| Confine comunale | Classe 3b - 1 |
| Limite del 150 m della zona assoggettata a vincoli di cui all'art. 1 lettera c) della L. 8.8.1985 n° 431 | Classe 3b - 2A |
| Interventi di riassetto territoriale per le aree ricadenti nelle classi 3 (art. 85.5 NTA) | Classe 3b - 2B |
| | Classe 3b - 3 |
| | Classe 3b - 4 |
| | Reticolo idrografico primario |
| | Reticolo idrografico secondario |
| | Reticolo dissesti |
| | Fascia A |
| | Fascia B |
| | Fascia B di progetto |
| | Fascia C |
| | Tratto Art.27 c3 - NGA del PAI |

Vedi Tavola E2.1

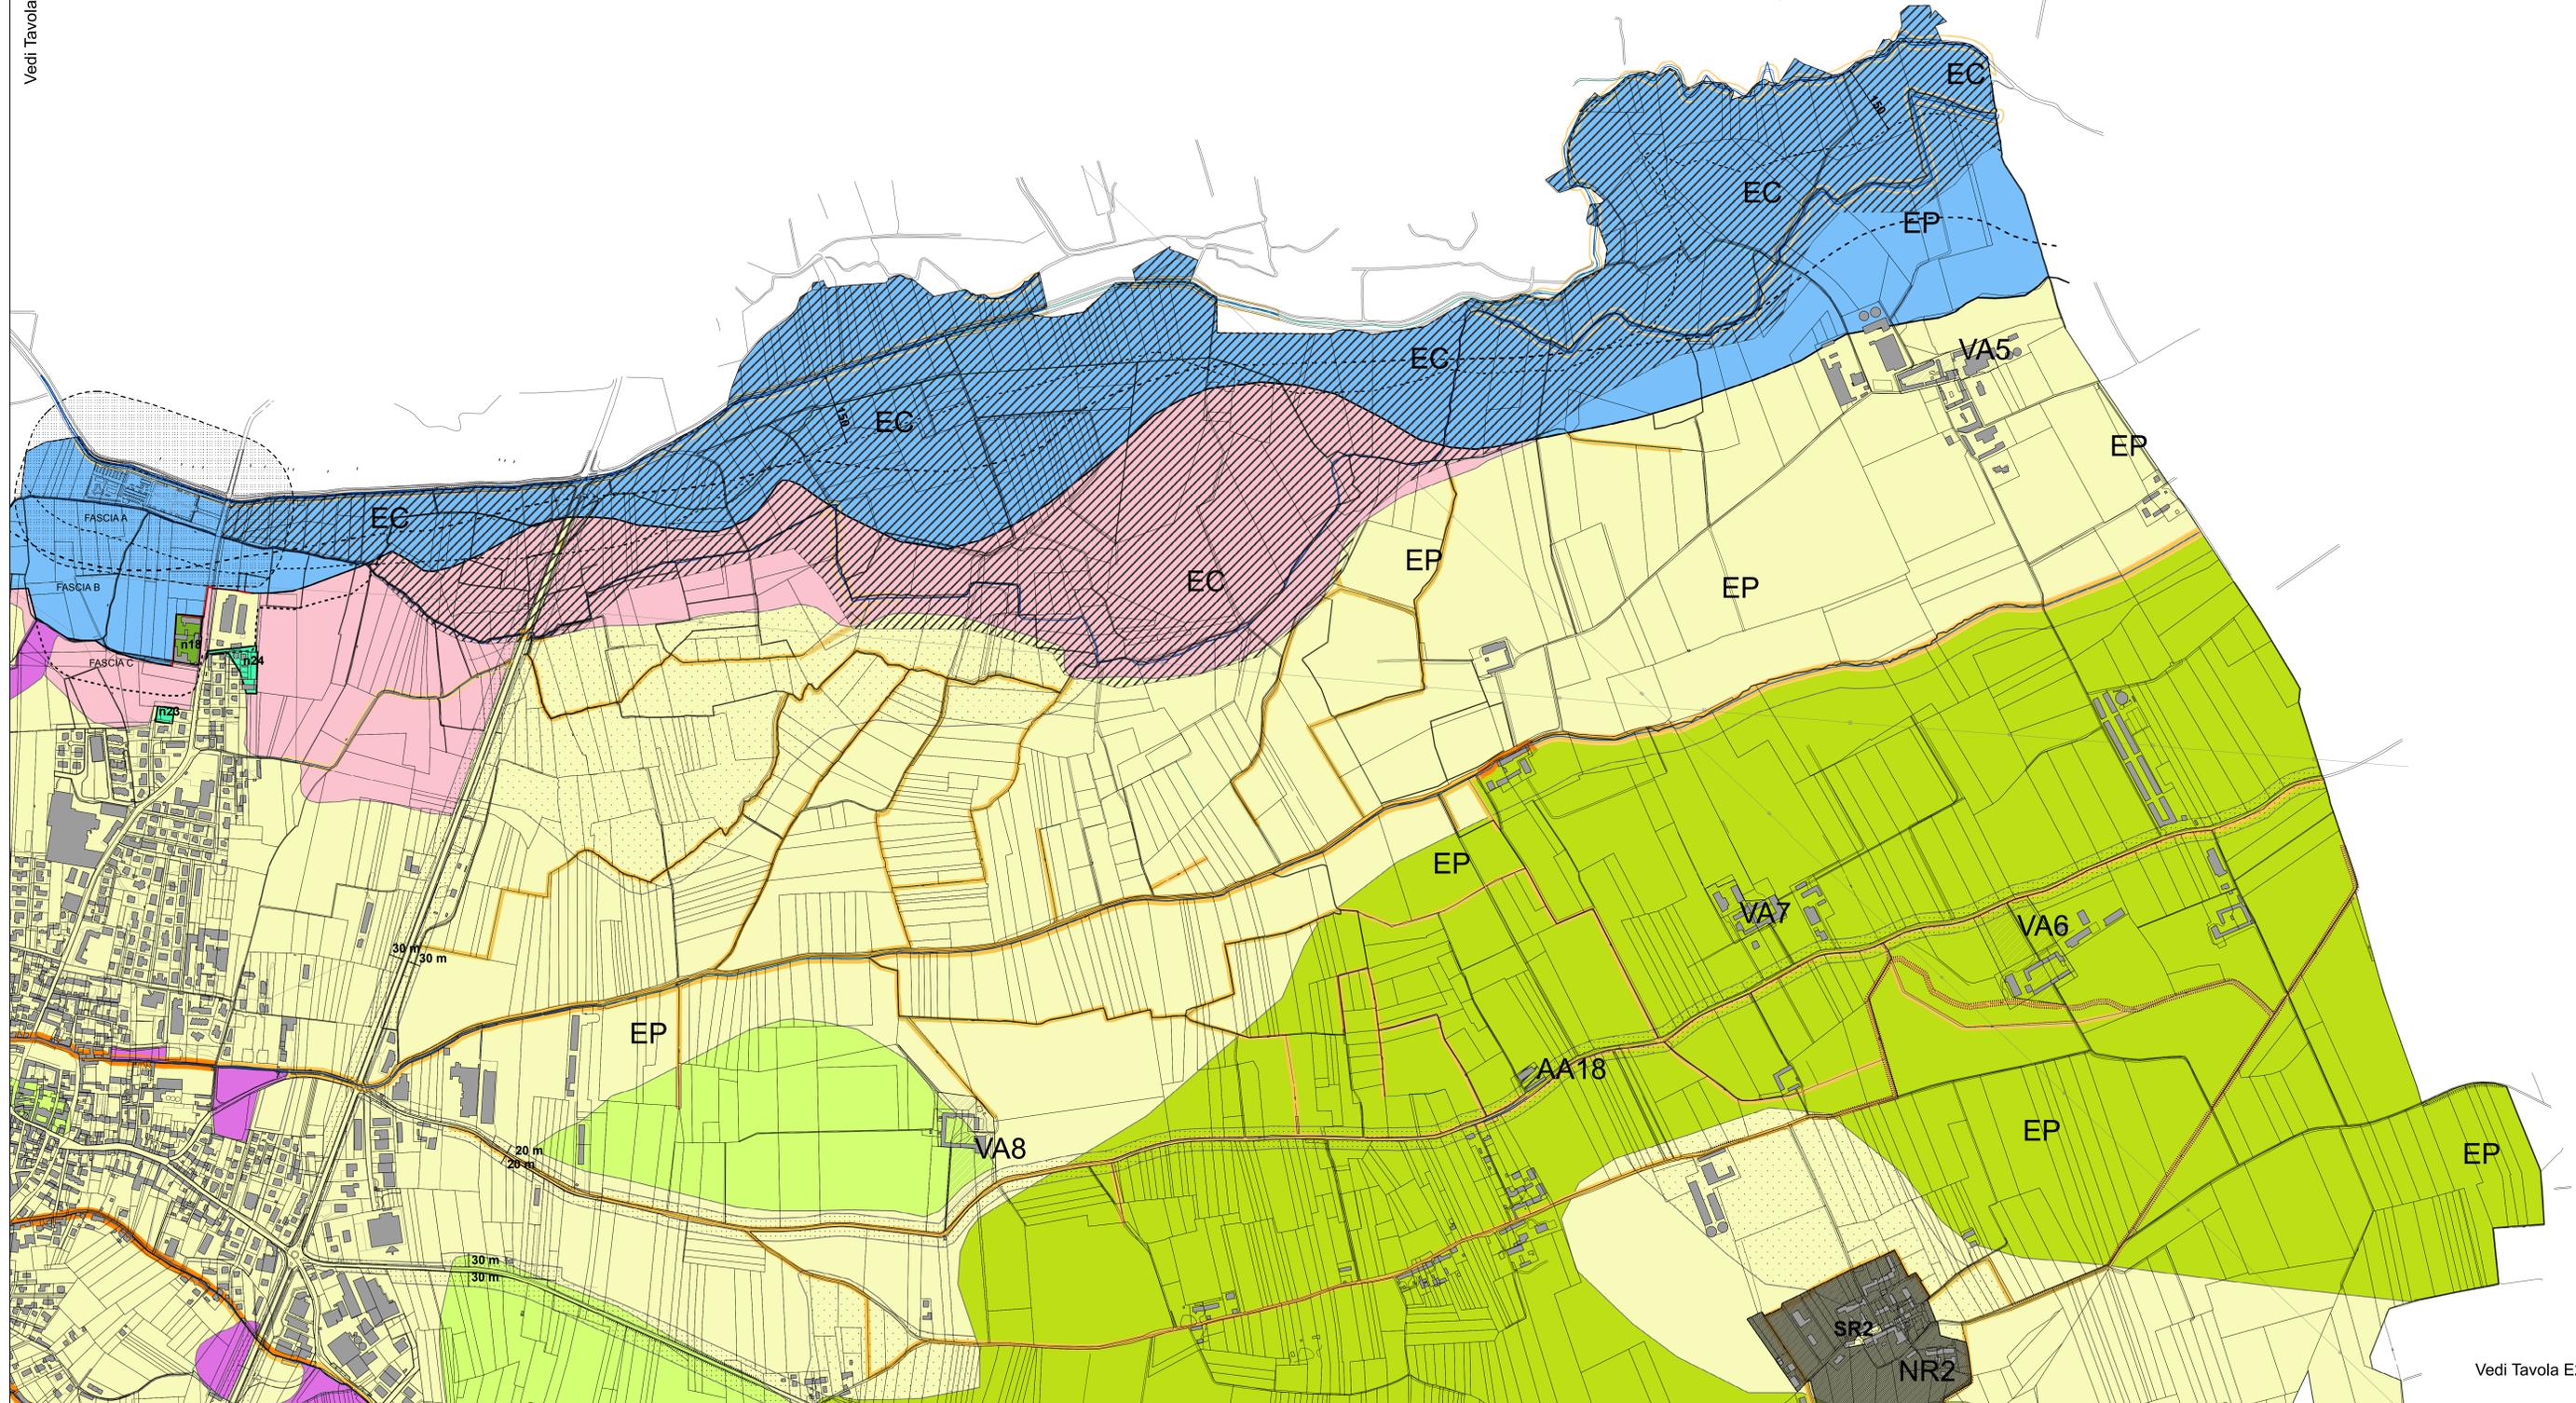

Vedi Tavola E2.3