



COMUNE DI VIGONE

**SERVIZIO DI PROGETTAZIONE ESECUTIVA
SISTEMAZIONE DELLA PAVIMENTAZIONE
DI VIA OGGERO BESSONE**

CUP H17H25001740004


PROGETTO DI FATTIBILITA' TECNICO ECONOMICA

REV.	DESCRIZIONE-CONTENUTO	DATA	REDATTO	VERIFICATO
0		Novembre 2025	AC	GF


I PROGETTISTI: ARCHITETTO GIAN LUCA FORESTIERO STUDIOATA VIA BELFIORE 36 TORINO	NOME FILE: AC24018_RIL_SDF_02
	CODICE ID. STRADA:
	CODICE ID. COMMESSA:
	CODICE ID. OGGETTO:

IL RESPONSABILE DEL PROCEDIMENTO: Arch. Marco VIOTTO Comune di Vigone	SCALA: 1:100
---	-----------------

OGGETTO: INQUADRAMENTO	TAVOLA N°: T.01
-------------------------------	------------------------

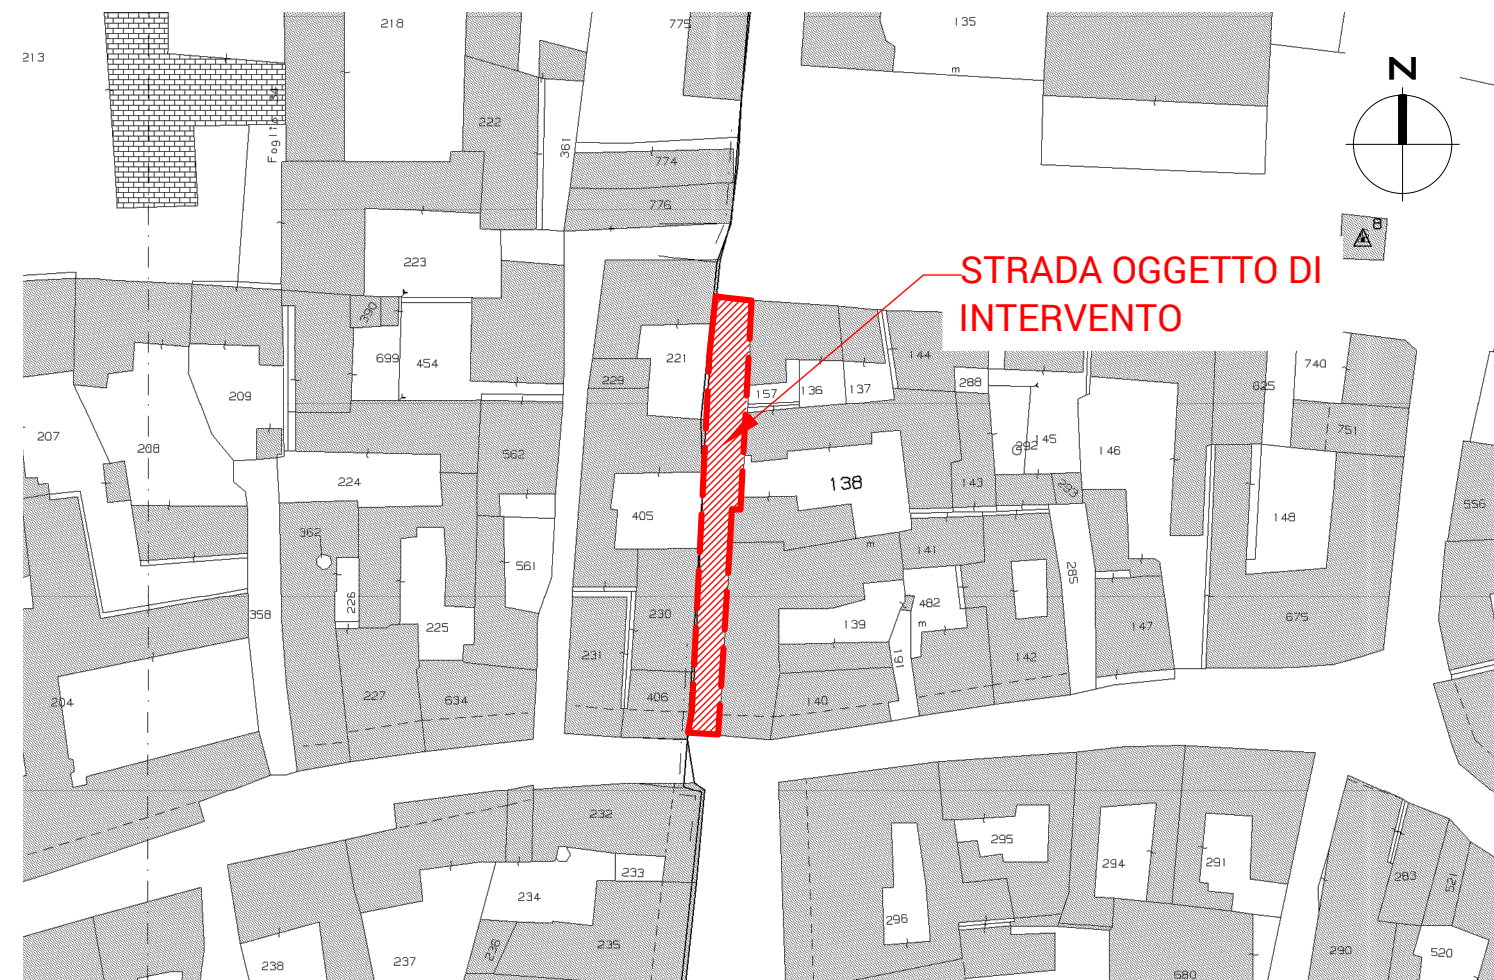

ESTRATTO DI MAPPA CATASTALE - Scala 1:1.000

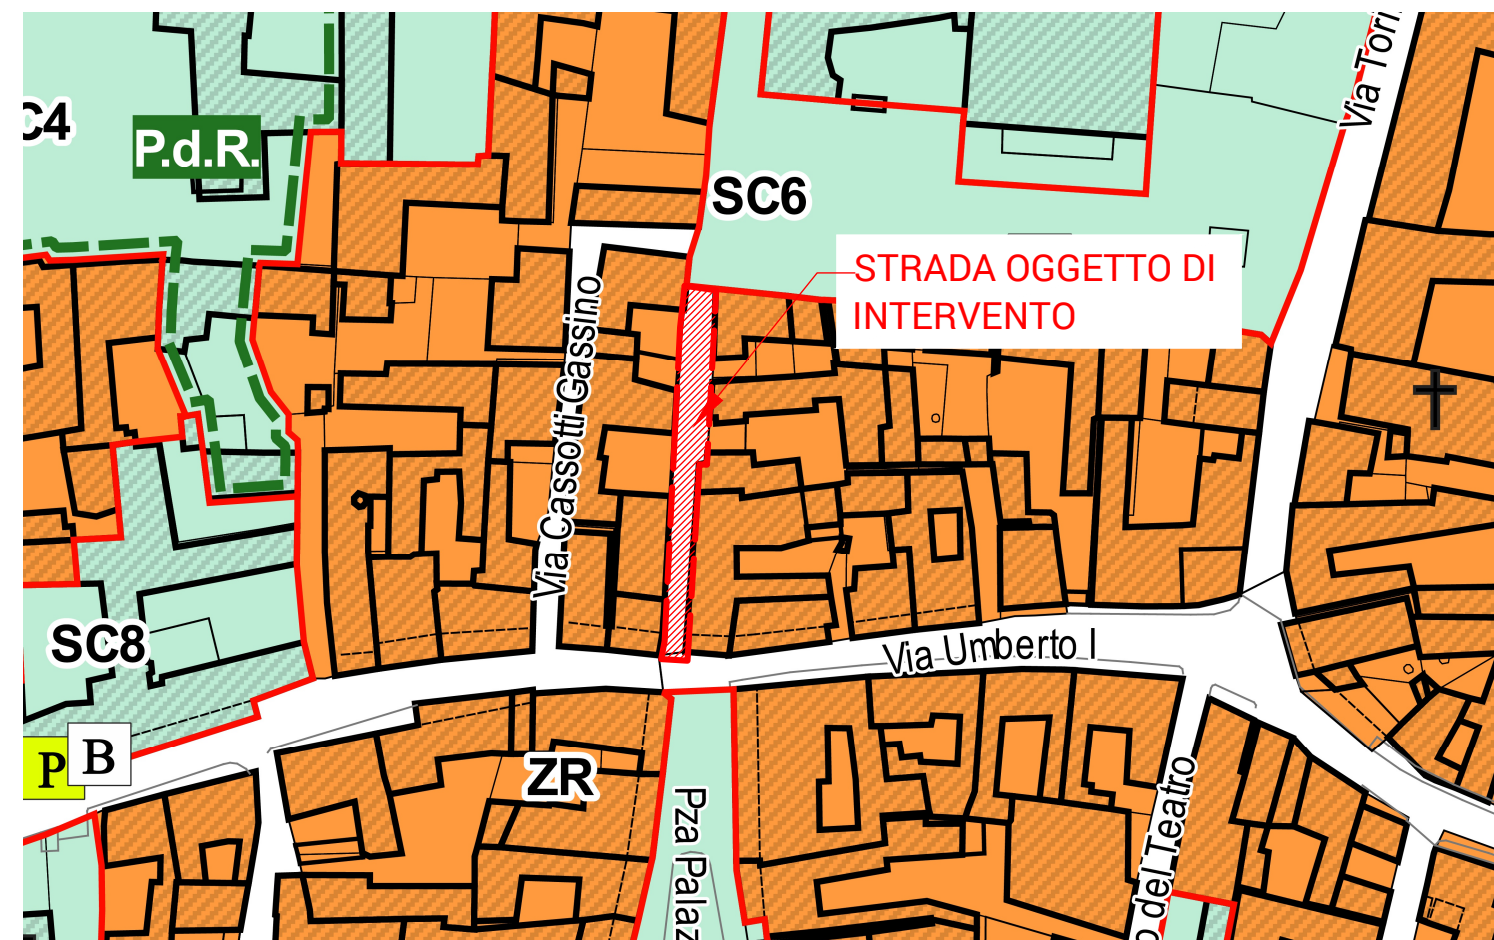

ESTRATTO PRGC VIGENTE - Scala 1:1.000