

PROGETTO ESECUTIVO PER LA RIQUALIFICA ENERGETICA, ILLUMINOTECNICA, MECCANICA E L'ADEGUAMENTO NORMATIVO DEGLI IMPIANTI DI ILLUMINAZIONE PUBBLICA DEL COMUNE DI VIGONE, CON L'INTEGRAZIONE DI SERVIZI SMART CITY RIVOLTI ALLA CITTADINANZA.



PROGETTISTA

MASSIMO BIASETTI- FLAVIANA VICARI



COMMITTENTE

COMUNE DI VIGONE

ELABORATO

PLANIMETRIE STATO DI FATTO




DOCUMENTO N°

04

DATA

10/01/2020

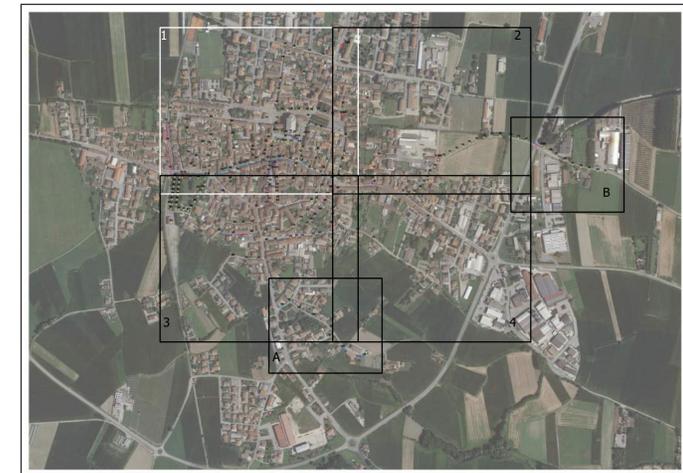

- LEGENDA**
- APPARECCHI ESISTENTI
  - ◆ FLUORESCENTI
  - ◆ VAPORI DI MERCURIO
  - ◆ IODURI METALLICI
  - ◆ LED
  - ◆ SODIO ALTA PRESSIONE
  - ▭ Confine\_Vigone



Progettazione  **iNERGY**  
Change is the way

Committente:  **COMUNE DI VIGONE**  
Piazza Palazzo Civico 18 - 10067 Vigone (TO)


Progetto: **RIQUALIFICAZIONE ENERGETICA E MESSA A NORMA  
DEGLI IMPIANTI DI ILLUMINAZIONE PUBBLICA**

Oggetto: **PROGETTO ESECUTIVO**

Tipologia: **APPARECCHI ESISTENTI - SORGENTI**

Scala:	1:1000	Progettato:		Disegnato:	<b>AE01</b>
File:	-				
Formato:	A1				
Data Prima Emissione:	20 Dicembre 2019				Foglio:
Disegnato da:	Ing. Biasetti - Dott. Ing. Vicari				TAV 1 di 4
Controllato da:	Ing. Biasetti - Dott. Ing. Vicari	Committente:		Commissa:	-
Approvato da:	-				

VIETATA LA DUPLICAZIONE - AI TERMINI DELLE LEGGI SUI DIRITTI D'AUTORE IL PRESENTE ELABORATO NON PUO' ESSERE RIPRODOTTO NE' INTERAMENTE NE' PARZIALMENTE SENZA L'AUTORIZZAZIONE SCRITTA

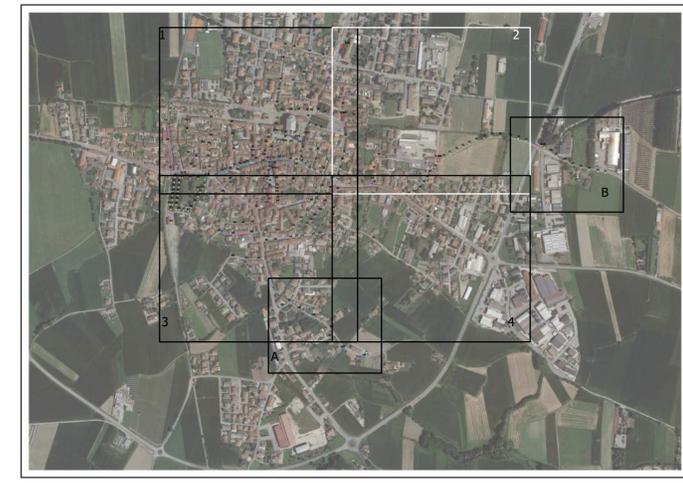

**LEGENDA**

- ◆ APPARECCHI ESISTENTI
- ◆ FLUORESCENTI
- ◆ VAPORI DI MERCURIO
- ◆ IODURI METALLICI
- ◆ LED
- ◆ SODIO ALTA PRESSIONE
- ▭ Confine\_Vigone



Progettazione:  **iNERGY**  
Change is the way


Committente:  **COMUNE DI VIGONE**  
Piazza Palazzo Civico 18 - 10067 Vigone (TO)

Progetto: **RIQUALIFICAZIONE ENERGETICA E MESSA A NORMA  
DEGLI IMPIANTI DI ILLUMINAZIONE PUBBLICA**

Oggetto: **PROGETTO ESECUTIVO**

Tipologia: <b>APPARECCHI ESISTENTI -SORGENTI</b>		
Scala: 1:1000	Progettista:	Disegno: <b>AE02</b>
File: -		Foglio: TAV 2 di 4
Formato: A1		
Data Prima Emissione: 20 Dicembre 2019		
Disegnato da: Ing. Biasetti - Dott. Ing. Vicari	Comittente:	Commessa: -
Controllato da: Ing. Biasetti - Dott. Ing. Vicari		
Approvato da: -		

VIETATA LA DUPLICAZIONE - AI TERMINI DELLE LEGGI SUI DIRITTI D'AUTORE IL PRESENTE ELABORATO NON PUO' ESSERE RIPRODOTTO NE' INTERAMENTE NE' PARZIALMENTE SENZA L'AUTORIZZAZIONE SCRITTA

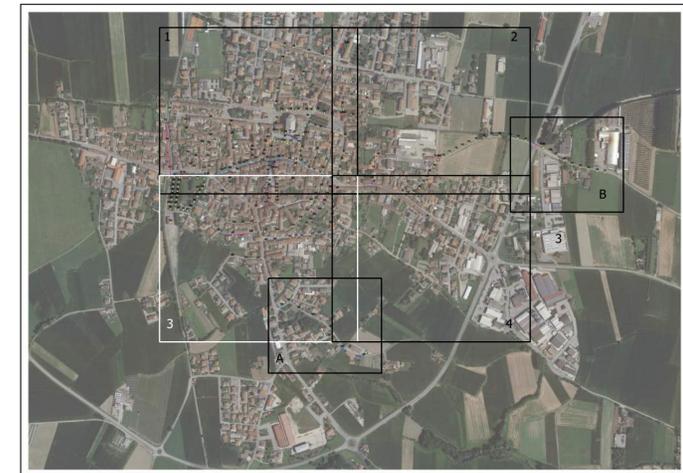

- LEGENDA**
- APPARECCHI ESISTENTI
  - ◆ FLUORESCENTI
  - ◆ VAPORI DI MERCURIO
  - ◆ IODURI METALLICI
  - ◆ LED
  - ◆ SODIO ALTA PRESSIONE
  - ▭ Confine\_Vigone



Progettazione  **iNERGY**  
Change is the way


Committente:  **COMUNE DI VIGONE**  
Piazza Palazzo Civico 18 - 10067 Vigone (TO)

Progetto: **RIVALUTAZIONE ENERGETICA E MESSA A NORMA  
DEGLI IMPIANTI DI ILLUMINAZIONE PUBBLICA**

Oggetto: **PROGETTO ESECUTIVO**

Tipologia: <b>APPARECCHI ESISTENTI - SORGENTI</b>		Disegno: <b>AE03</b>
Scala: 1:1000	Progettista:	
File: -		Foglio: TAV 3 di 4
Formato: A1		
Data Prima Emissione: 20 Dicembre 2019		
Disegnato da: Ing. Biasetti - Dott. Ing. Vicari	Comittente:	Commessa: -
Controllato da: Ing. Biasetti - Dott. Ing. Vicari		
Approvato da: -		

VIETATA LA DUPLICAZIONE - AI TERMINI DELLE LEGGI SUI DIRITTI D'AUTORE IL PRESENTE ELABORATO NON PUO' ESSERE RIPRODOTTO NE' INTERAMENTE NE' PARZIALMENTE SENZA L'AUTORIZZAZIONE SCRITTA

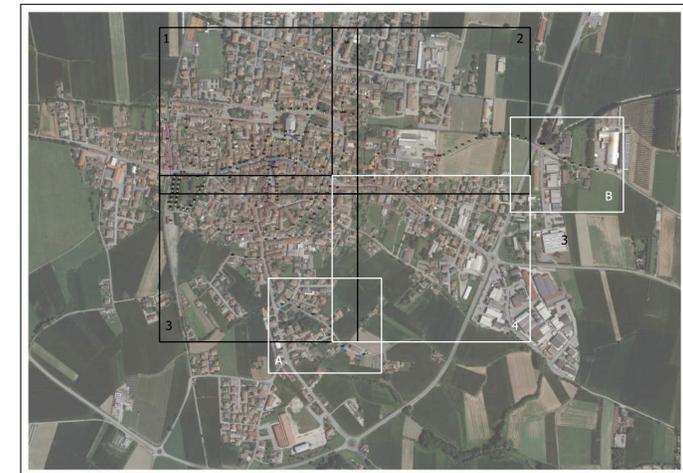

- LEGENDA**
- APPARECCHI ESISTENTI
  - ◆ FLUORESCENTI
  - ◆ VAPORI DI MERCURIO
  - ◆ IODURI METALLICI
  - ◆ LED
  - ◆ SODIO ALTA PRESSIONE
  - ▭ Confine\_Vigone



Progettazione  **iNERGY**  
Change is the way


Committente:  **COMUNE DI VIGONE**  
Piazza Palazzo Civico 18 - 10067 Vigone (TO)

Progetto: **RIVALIFICAZIONE ENERGETICA E MESSA A NORMA  
DEGLI IMPIANTI DI ILLUMINAZIONE PUBBLICA**

Oggetto: **PROGETTO ESECUTIVO**

Tipologia: <b>APPARECCHI ESISTENTI - SORGENTI</b>		
Scala: 1:1000	Progettista:	Disegno: <b>AE04</b>
File: -		Foglio: TAV 4 di 4
Formato: A1		
Data Prima Emissione: 20 Dicembre 2019		
Disegnato da: Ing. Biasetti - Dott. Ing. Vicari		
Controllato da: Ing. Biasetti - Dott. Ing. Vicari	Comittente:	Commessa:
Approvato da: -		

VIETATA LA DUPLICAZIONE - AI TERMINI DELLE LEGGI SUI DIRITTI D'AUTORE IL PRESENTE ELABORATO NON PUO' ESSERE RIPRODOTTO NE' INTERAMENTE NE' PARZIALMENTE SENZA L'AUTORIZZAZIONE SCRITTA

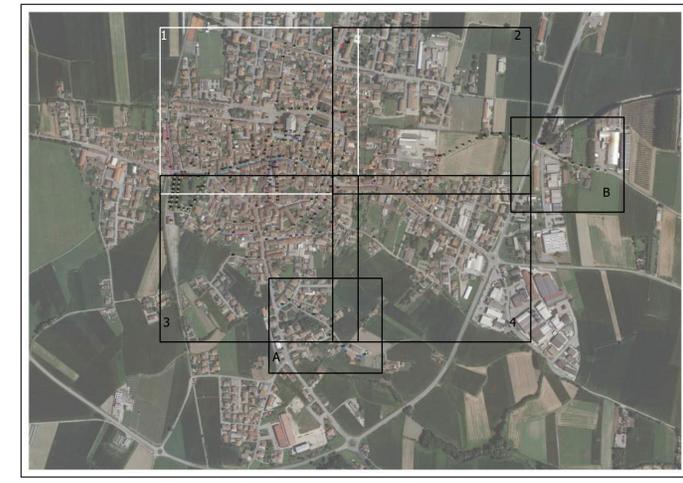

**LEGENDA**

- AREE QUADRO ESISTENTI
- ▲ Q00 - MONOCELLULA
- QE01
- QE15
- QE02
- QE03
- QE04
- QE05
- QE09
- QC - COMUNALE
- ▭ Confine\_Vigone



Progettazione  **iNERGY**  
Change is the way

Committente:  **COMUNE DI VIGONE**  
Piazza Palazzo Civico 18 - 10067 Vigone (TO)


Progetto: **RIQUALIFICAZIONE ENERGETICA E MESSA A NORMA  
DEGLI IMPIANTI DI ILLUMINAZIONE PUBBLICA**

Oggetto: **PROGETTO ESECUTIVO**

Tipologia: **AREE QUADRO ESISTENTI**

Scala: 1:1000	Progettato:	Disegnato:
File:		<b>QE01</b>
Formato: A1		Foglio: TAV 1 di 4
Data Prima Emissione: 20 Dicembre 2019		
Disegnato da: Ing. Biasetti - Dott. Ing. Vicari		
Controllato da: Ing. Biasetti - Dott. Ing. Vicari	Committente:	Commessa:
Approvato da:		

VIETATA LA DUPLICAZIONE - AI TERMINI DELLE LEGGI SUI DIRITTI D'AUTORE, IL PRESENTE ELABORATO NON PUO' ESSERE RIPRODOTTO NE INTERAMENTE NE PARZIALMENTE SENZA L'AUTORIZZAZIONE SCRITTA

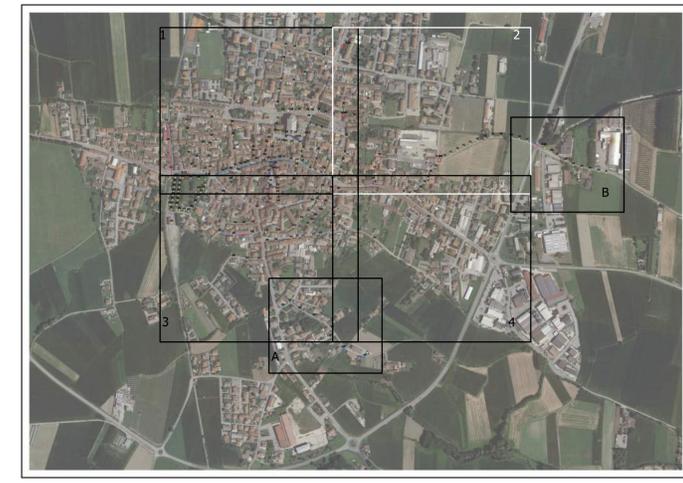

**LEGENDA**

- AREE QUADRO ESISTENTI
- ▲ Q00 - MONOCELLULA
- QE01
- QE10
- QE11
- QE12
- QE13
- QE14
- QE15
- QE16
- QE02
- QE03
- QE04
- QE05
- QE06
- QE07
- QE08
- QE09
- QC - COMUNALE
- QUADRI ELETTRICI
- QUADRI ESISTENTI
- Confine\_Vigone



Progettazione  **iNERGY**  
Change is the way

Committente:  **COMUNE DI VIGONE**  
Piazza Palazzo Civico 18 - 10067 Vigone (TO)


Progetto: **RIQUALIFICAZIONE ENERGETICA E MESSA A NORMA  
DEGLI IMPIANTI DI ILLUMINAZIONE PUBBLICA**

Oggetto: **PROGETTO ESECUTIVO**

Tipologia: **AREE QUADRO ESISTENTI**

Scala: 1:1000	Progettato:	Disegnato:
File:		<b>QE02</b>
Formato: A1		Foglio: TAV 2 di 4
Data Prima Emissione: 20 Dicembre 2019		
Disegnato da: Ing. Biasetti - Dott. Ing. Vicari	Committente:	Commessa:
Controllato da: Ing. Biasetti - Dott. Ing. Vicari		
Approvato da:		

VIETATA LA DUPLICAZIONE - AI TERMINI DELLE LEGGI SUI DIRITTI D'AUTORE IL PRESENTE ELABORATO NON PUO' ESSERE RIPRODOTTO NE' INTERAMENTE NE' PARZIALMENTE SENZA L'AUTORIZZAZIONE SCRITTA

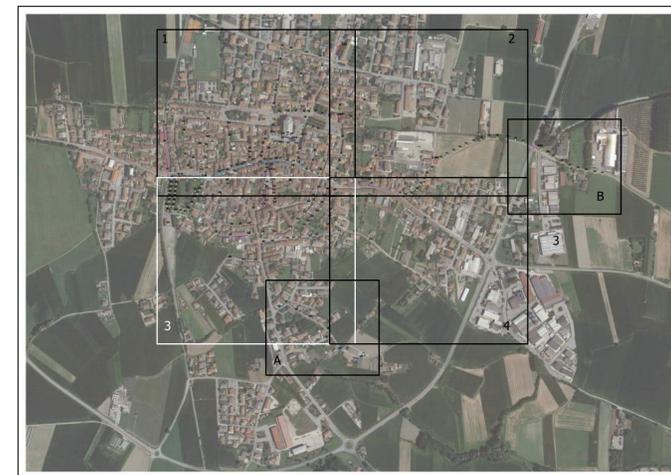

**LEGENDA**

- AREE QUADRO ESISTENTI
- ▲ Q00 - MONOCELLULA
- QE01
- QE10
- QE11
- QE12
- QE13
- QE14
- QE15
- QE16
- QE02
- QE03
- QE04
- QE05
- QE06
- QE07
- QE08
- QE09
- QC - COMUNALE
- QUADRI ELETTRICI
- QUADRI ESISTENTI
- Confine\_Vigone



Progettazione **iNERGY**  
Change is the way

Committente: **COMUNE DI VIGONE**  
Piazza Palazzo Civico 18 - 10067 Vigone (TO)

Progetto: **RIQUALIFICAZIONE ENERGETICA E MESSA A NORMA  
DEGLI IMPIANTI DI ILLUMINAZIONE PUBBLICA**


Oggetto: **PROGETTO ESECUTIVO**

Tipologia: **AREE QUADRO ESISTENTI**

Scala: 1:1000	Progettato:	Disegnato:
File: -		
Formato: A1		
Data Prima Emissione: 20 Dicembre 2019		
Disegnato da: Ing. Biasetti - Dott. Ing. Vicari		
Controllato da: Ing. Biasetti - Dott. Ing. Vicari	Commissa:	
Approvato da: -		

**QE03**

Foglio: TAV 3 di 4

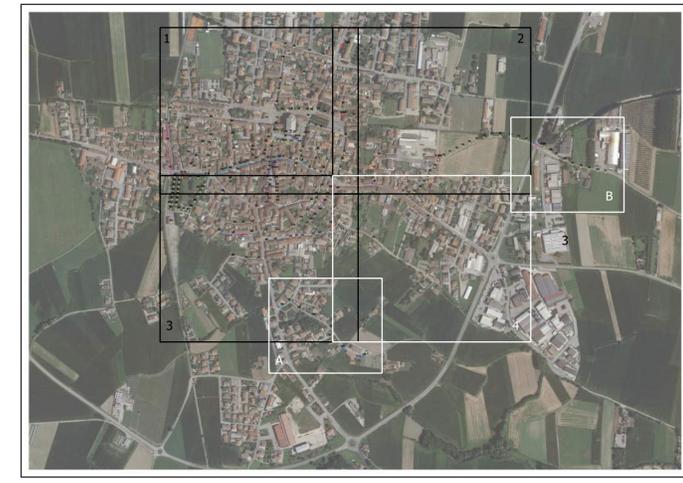

**LEGENDA**

▲ Q00 - MONOCELLULA	● QE03
● QE01	● QE04
● QE10	● QE05
● QE11	● QE06
● QE12	● QE07
● QE13	● QE08
● QE14	● QE09
● QE15	● QC - COMUNALE
● QE16	■ QUADRI ELETTRICI
● QE02	■ Confine_Vigone



Progettazione **iNERGY**  
Change is the way

Committente: **COMUNE DI VIGONE**  
Piazza Palazzo Civico 18 - 10067 Vigone (TO)

Progetto: **RIQUALIFICAZIONE ENERGETICA E MESSA A NORMA  
DEGLI IMPIANTI DI ILLUMINAZIONE PUBBLICA**

Oggetto: **PROGETTO ESECUTIVO**

Tipologia: <b>AREE QUADRO ESISTENTI</b>		Disegno: <b>QE04</b>
Scala: 1:1000	Progettato:	
File:		Foglio: TAV 4 di 4
Formato: A1		
Data Prima Emissione: 20 Dicembre 2019		
Disegnato da: Ing. Biasetti - Dott. Ing. Vicari		
Controllato da: Ing. Biasetti - Dott. Ing. Vicari	Committente:	Commissa:
Approvato da:		

VIETATA LA DUPLICAZIONE - AI TERMINI DELLE LEGGI SUI DIRITTI D'AUTORE IL PRESENTE ELABORATO NON PUO' ESSERE RIPRODOTTO NE INTERAMENTE NE PARZIALMENTE SENZA L'AUTORIZZAZIONE SCRITTA