

**LAVORI DI ADEGUAMENTO SISMICO DEL REFETTORIO DELLA SCUOLA PRIMARIA DI VIA BOSCA N°1**  
 PNRR MISSIONE 4 - COMPONENTE 1 - INVESTIMENTO 1.2  
 CODICE CUP:H15E22000020001

IL RESPONSABILE DEL PROCEDIMENTO :  
 Geom. Mario Druetta

IL PROGETTISTA:  
 Dott. Ing. Fabrizio Roagna

Fabrizio Roagna - Ingegnere - Via Saluzzo n° 64 - 12036 Revello - (CN)  
 Tel 339 5053857 - e-mail: fabrizioroagna@libero.it







**PROGETTO DEFINITIVO - ESECUTIVO**

OGGETTO: **PROGETTO ARCHITETTONICO PROSPETTI E SEZIONI STATO ATTUALE ED IN PROGETTO**

REV	MODIFICHE	DATA	REDATTORE	N. ELABORATO
1	Prima consegna	Gennaio 2023	FR	
2				
3				
4				
5				

NOME FILE: \_\_\_\_\_  
 DATA: Gennaio 2023  
 SCALA: 1:100

**13**

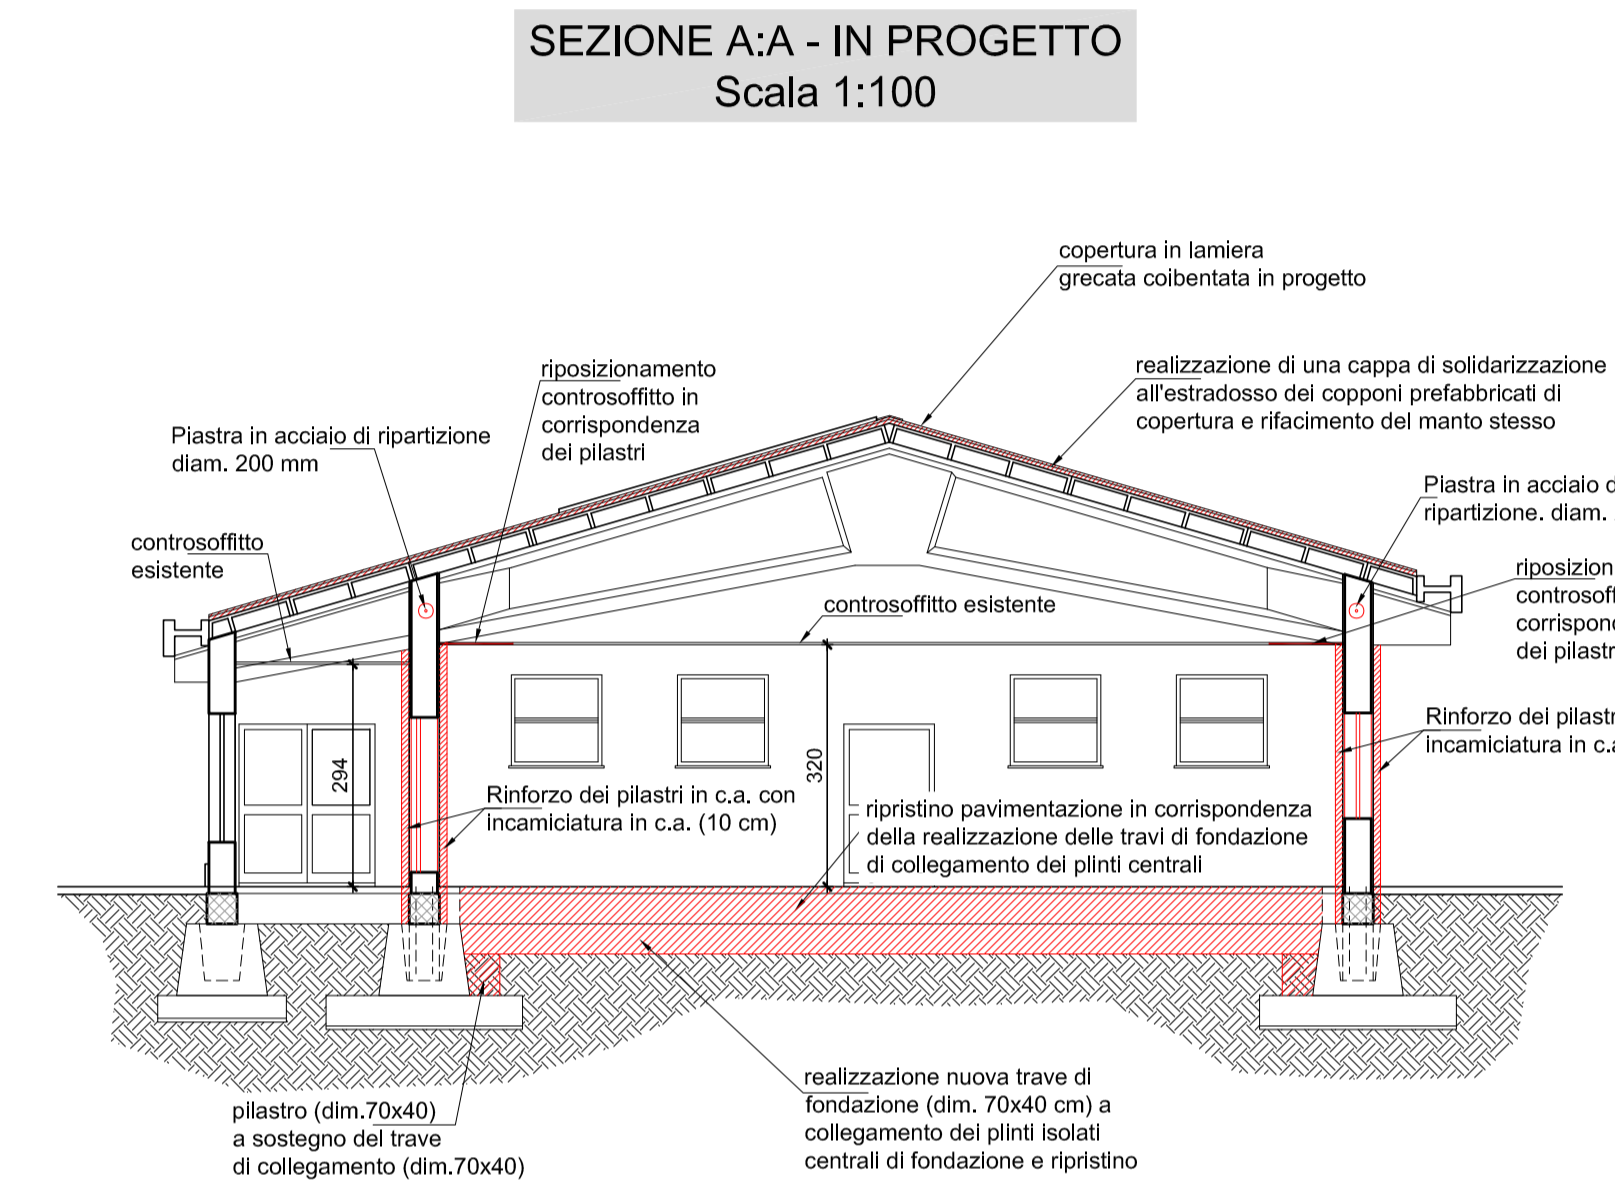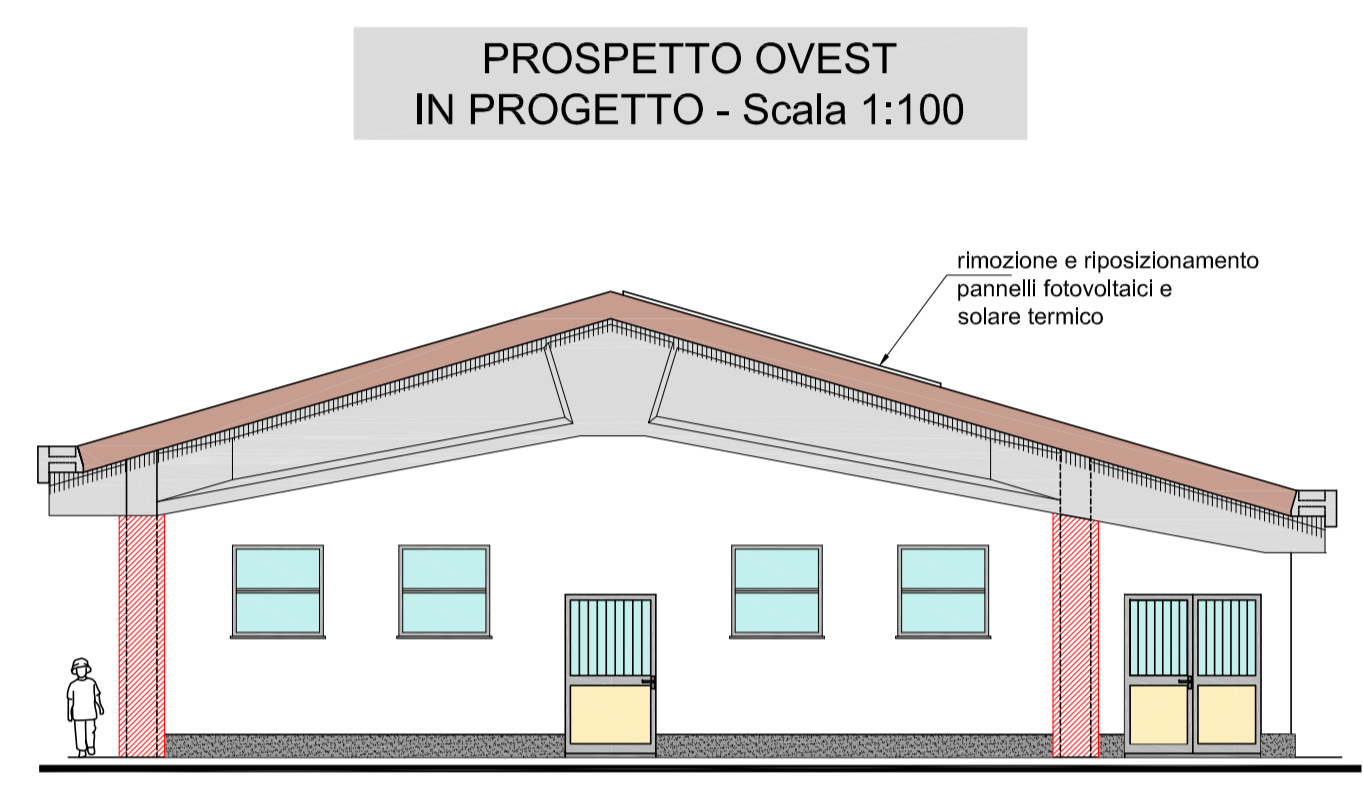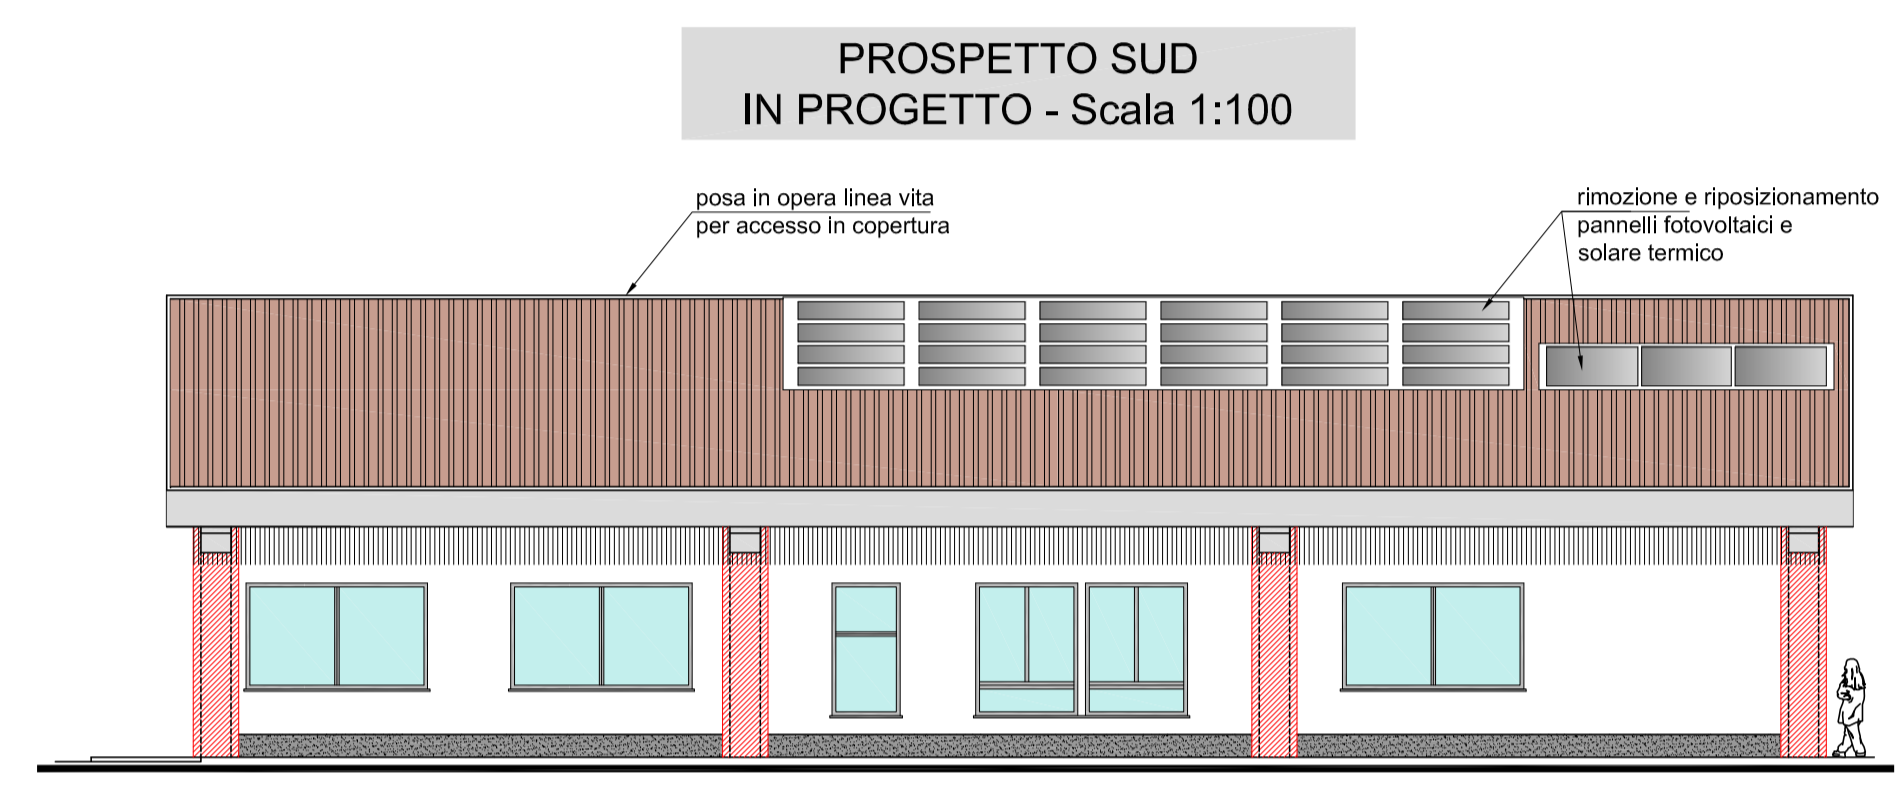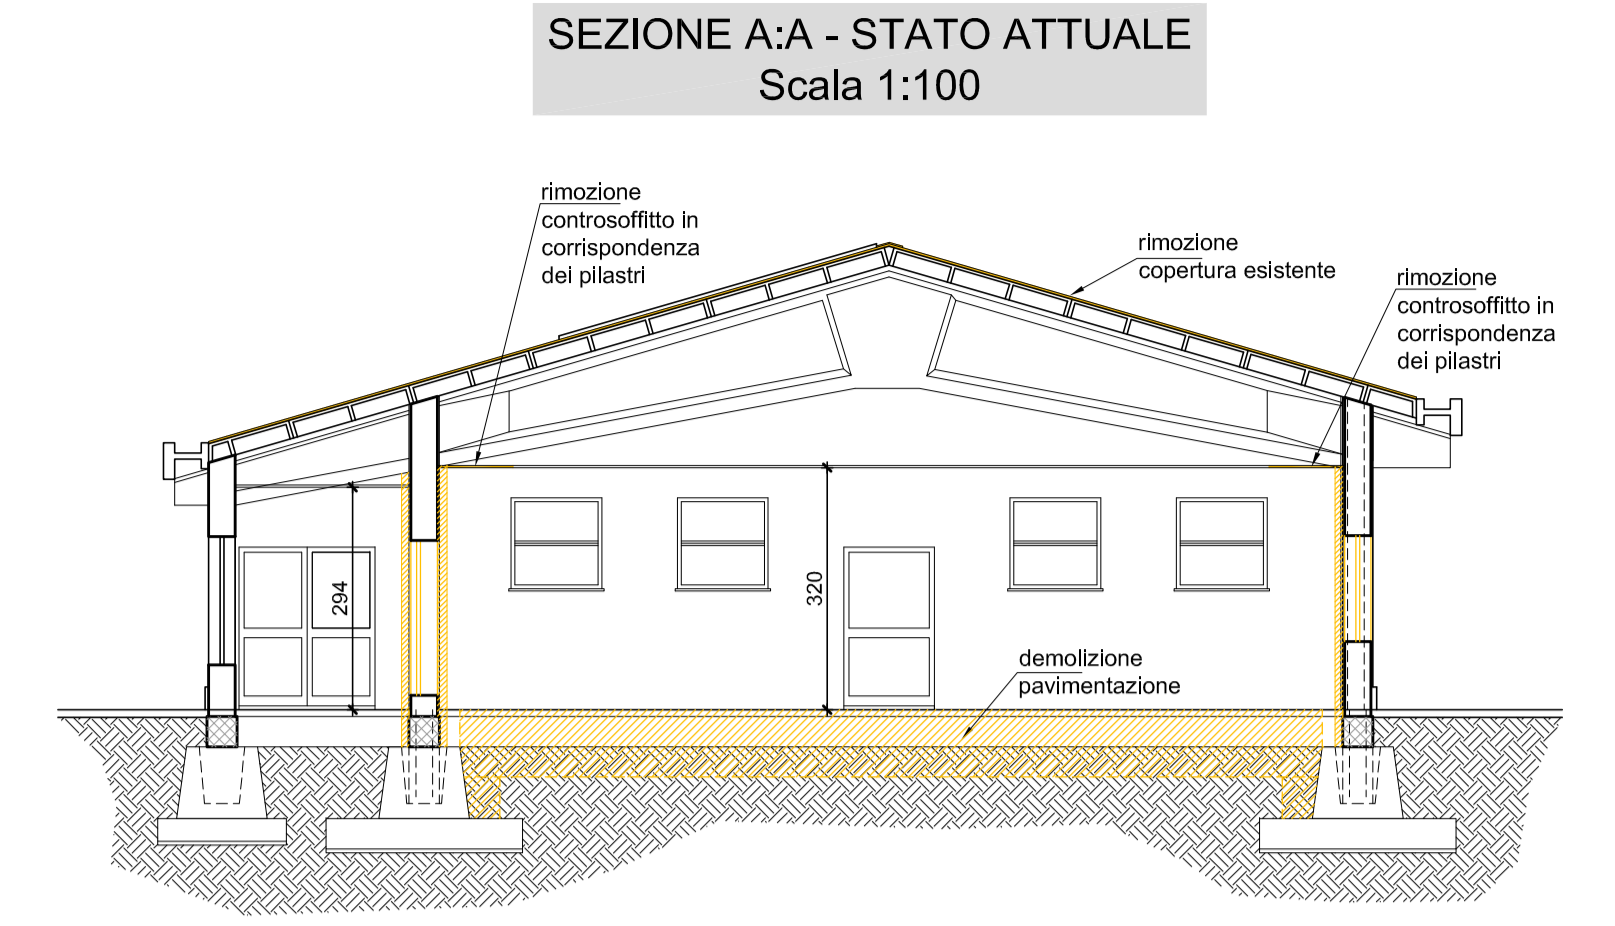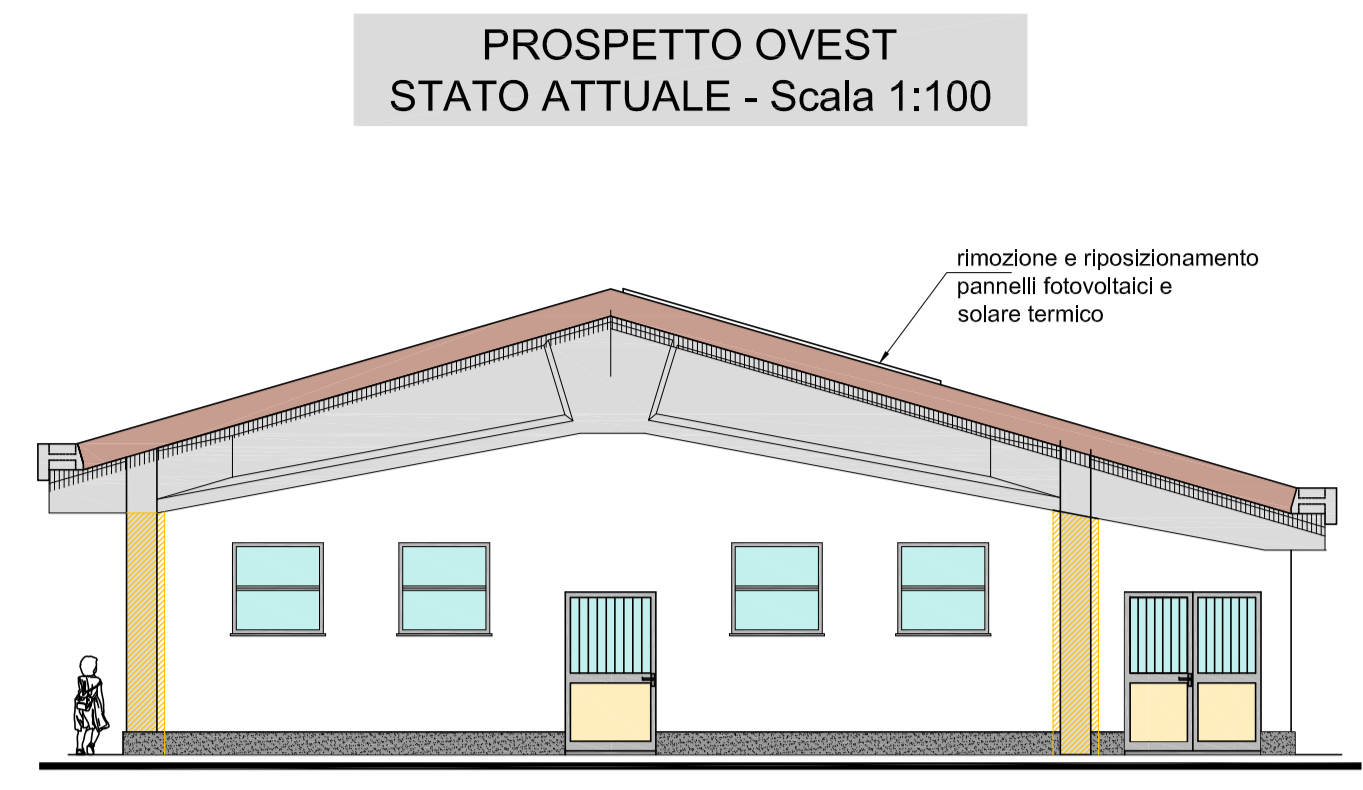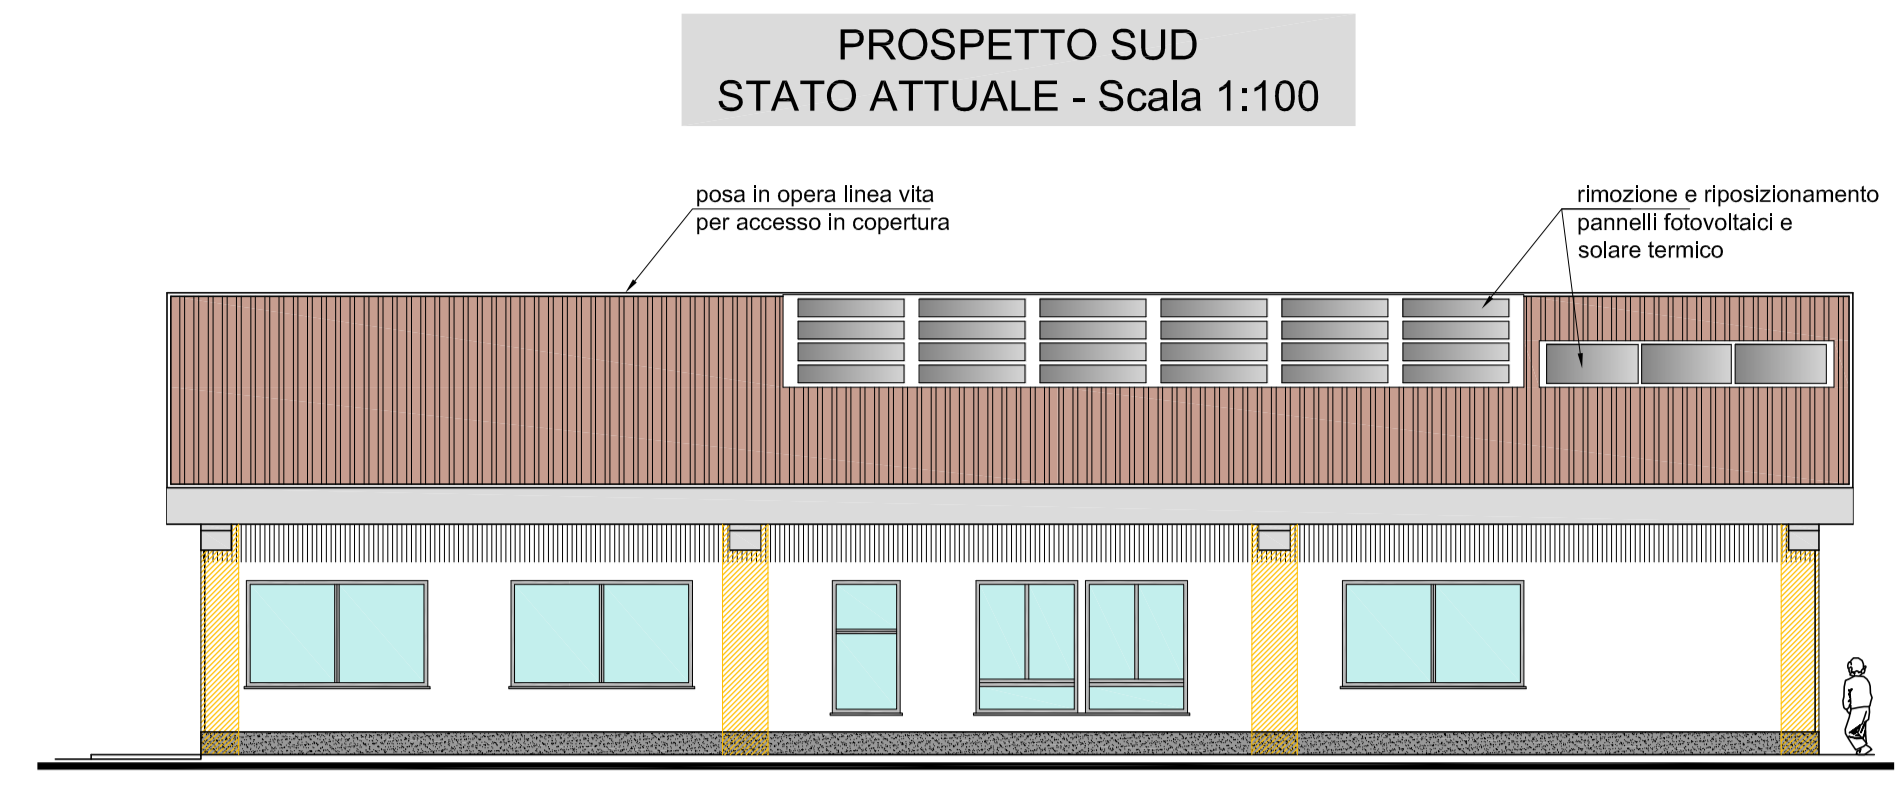

**LEGENDA:**

OPERE IN DEMOLIZIONE  
 OPERE IN PROGETTO

