



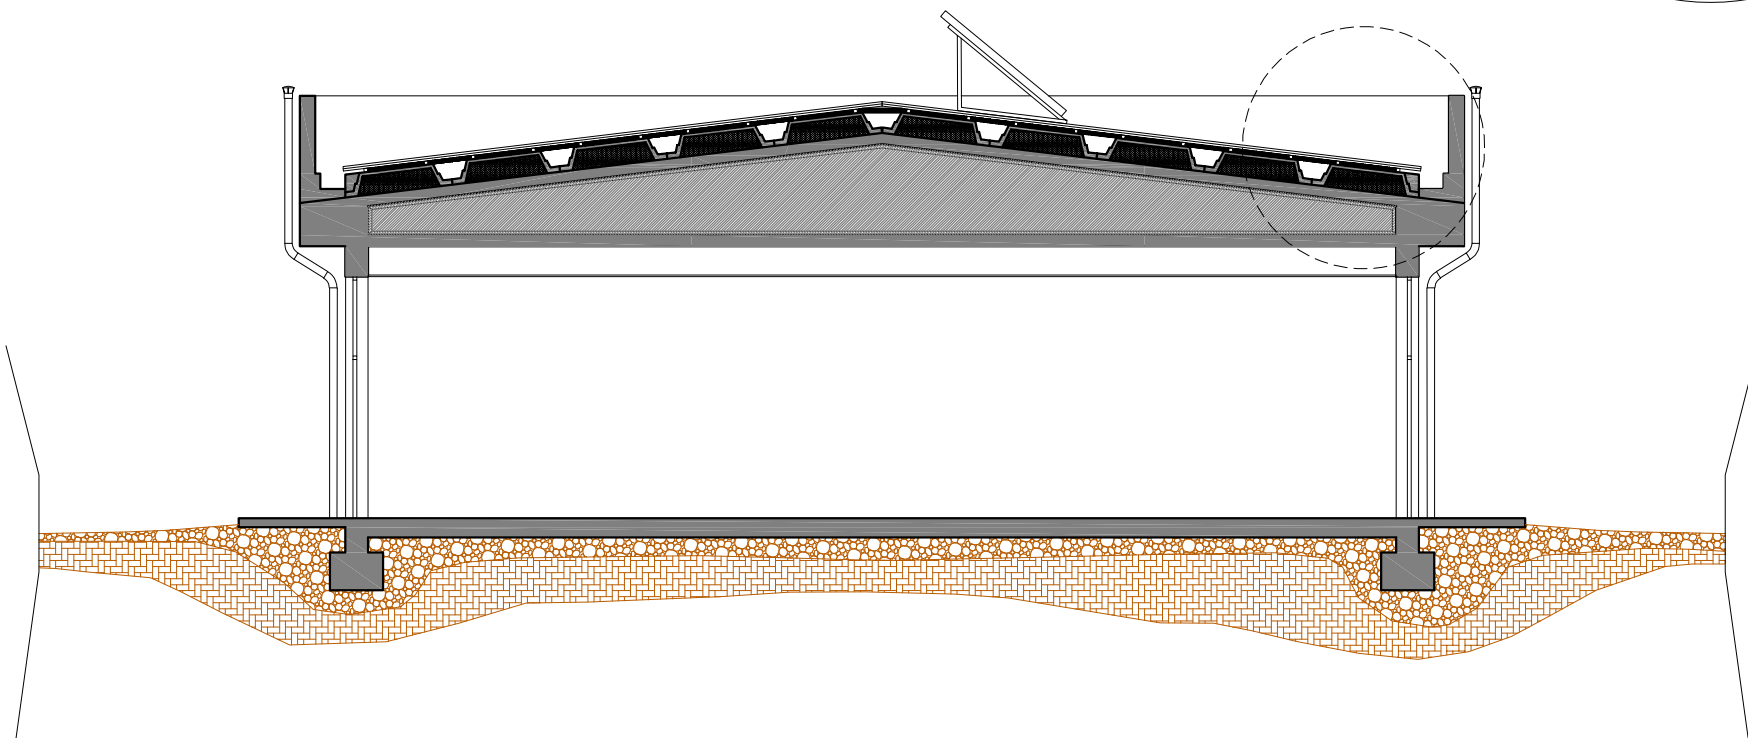

SEZIONE A-A
SITUAZIONE ESISTENTE
Scala 1:100

PARTICOLARE COSTRUTTIVO
SITUAZIONE ESISTENTE
Scala 1:50

lastra fibrocemento
lana di roccia
trave prefabbricata c.a.
polistirolo
capriata c.a.

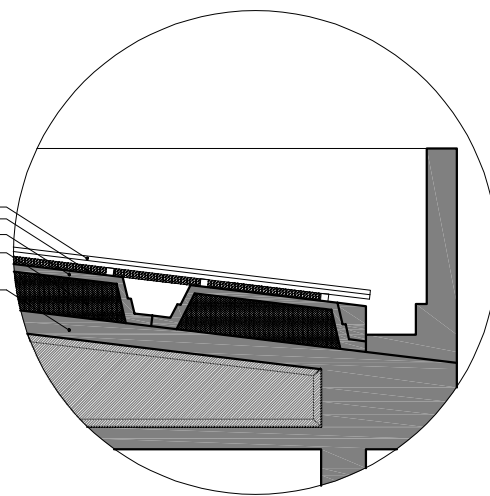

SEZIONE A-A
SITUAZIONE IN PROGETTO
Scala 1:100

PARTICOLARE COSTRUTTIVO
SITUAZIONE IN PROGETTO
Scala 1:50

lamiera grecata in acciaio
lana di roccia esistente recuperata
isolante termico AD 0.034 W/mK - Sp. 6 cm
barriera freno al vapore
trave prefabbricata c.a.
polistirolo
capriata c.a.

