

COMUNE DI VIGONE

RIQUALIFICAZIONE E RIGENERAZIONE URBANA DELL'AREA ADIACENTE IL FABBRICATO EX-STAZIONE

Area sita in Piazza Clemente Corte, - 10067 Vigone (TO) - Censito al NCT al Foglio 35 mappale 101

PROGETTO ESECUTIVO

A_00 TAVOLE DI PROGETTO - ARCHITETTONICHE



Elaborati:	Scala
TAVOLE DI PROGETTO	
A-01Stato_di_fatto_inquadramento	
A-02Stato_di_fatto_planimetria	
A-03Stato_di_fatto_altimetrico	
A-04Stato_di_fatto_ortofoto	
A-05Sovrapposizioni_planimetria	
A-06Progetto	
A-07Nuove curve di livello	
A-08Sezioni e dettagli	

COMMITTENTE:



COMUNE DI VIGONE
Piazza Palazzo Civico n. 1 - 10067 Vigone (TO)
Tel. (+39) 011.9804269/ Fax.(+39) 011.9804269
P.IVA 04004340016/C.F. 85003470011

PROGETTISTA	IL RESPONSABILE DEL PROCEDIMENTO
ARCHITETTO GIAN LUCA FORESTIERO STUDIOATA VIA BELFIORE 36 TORINO	ARCHITETTO MARCO VIOTTO

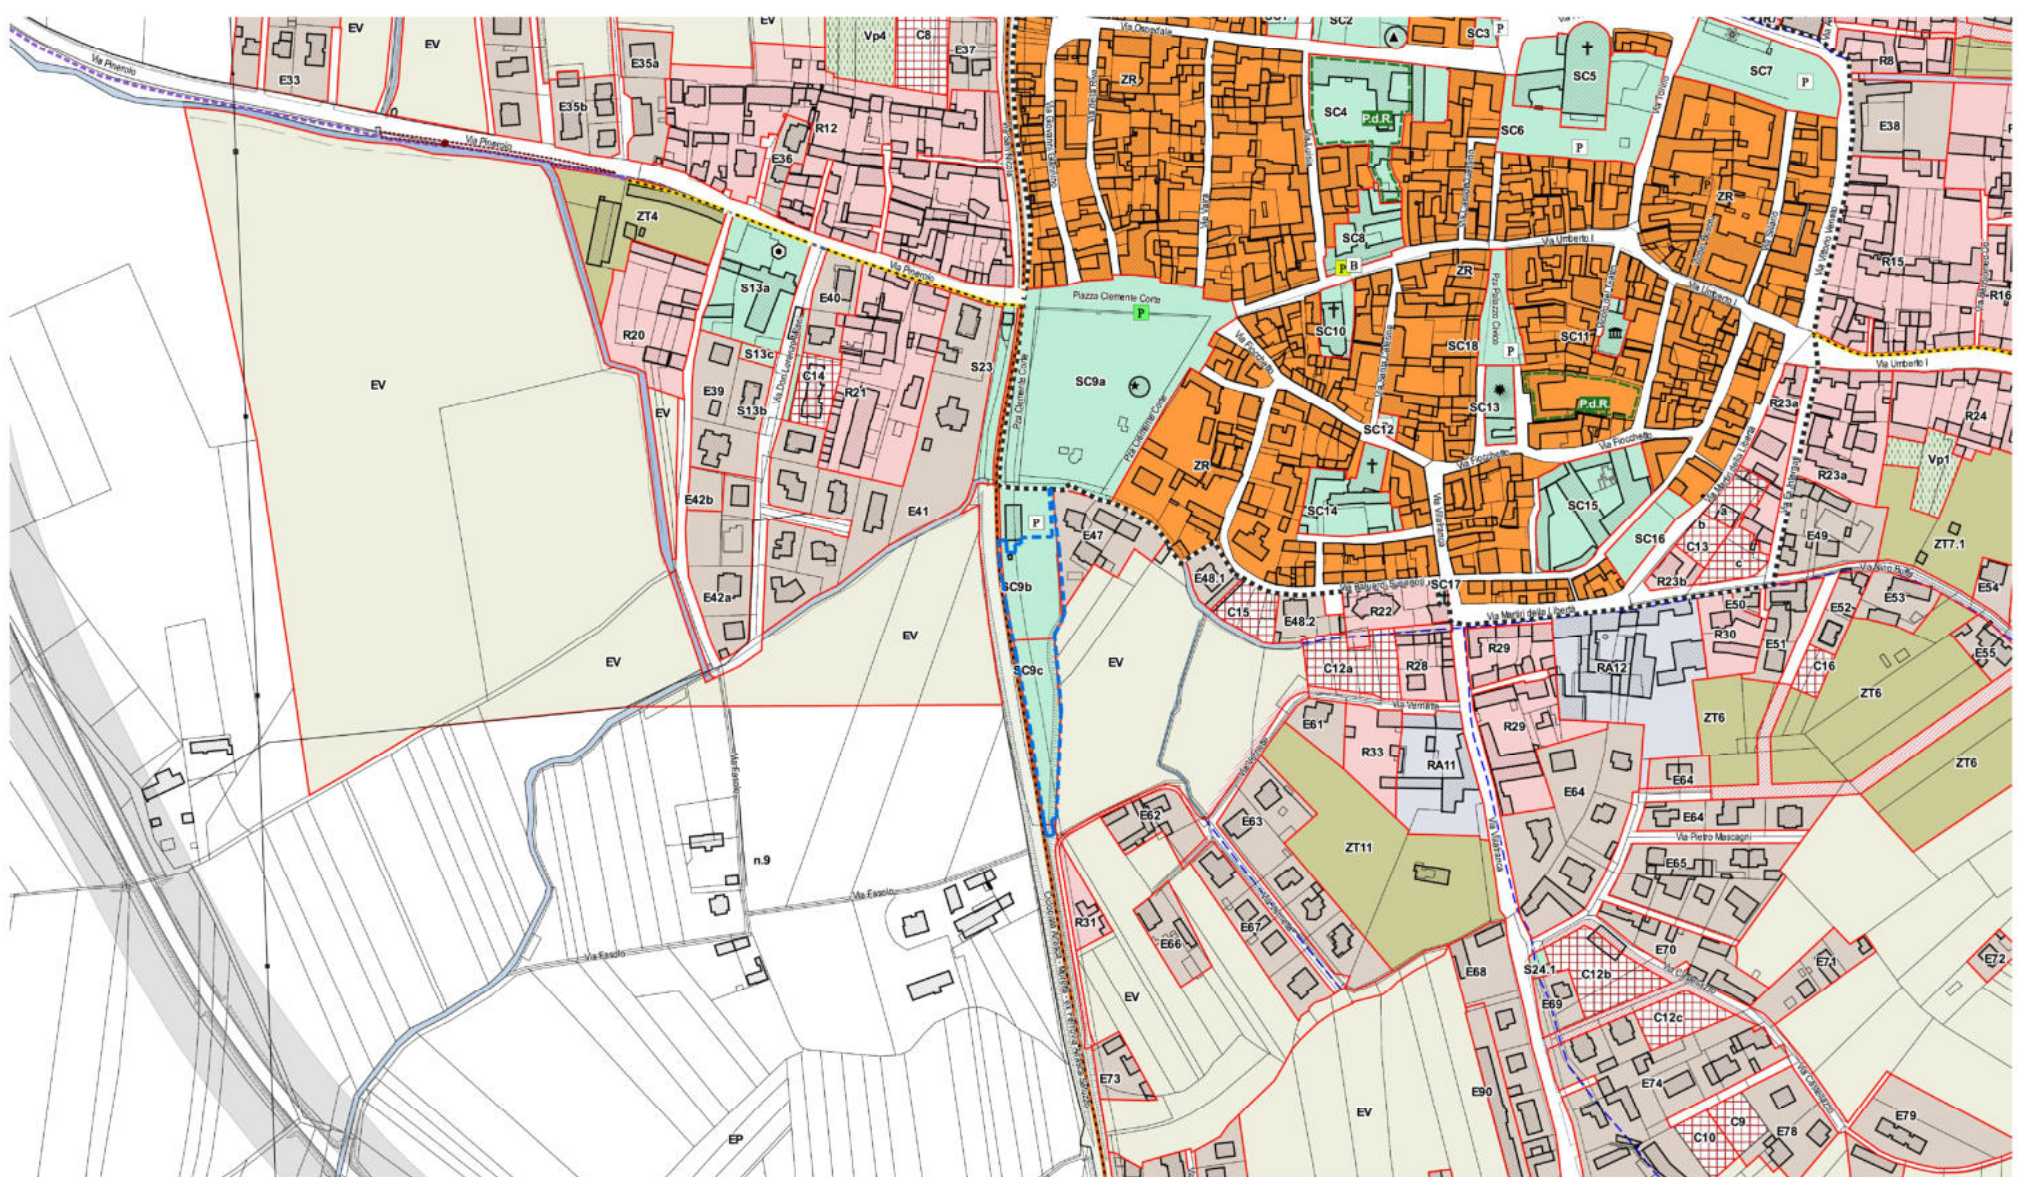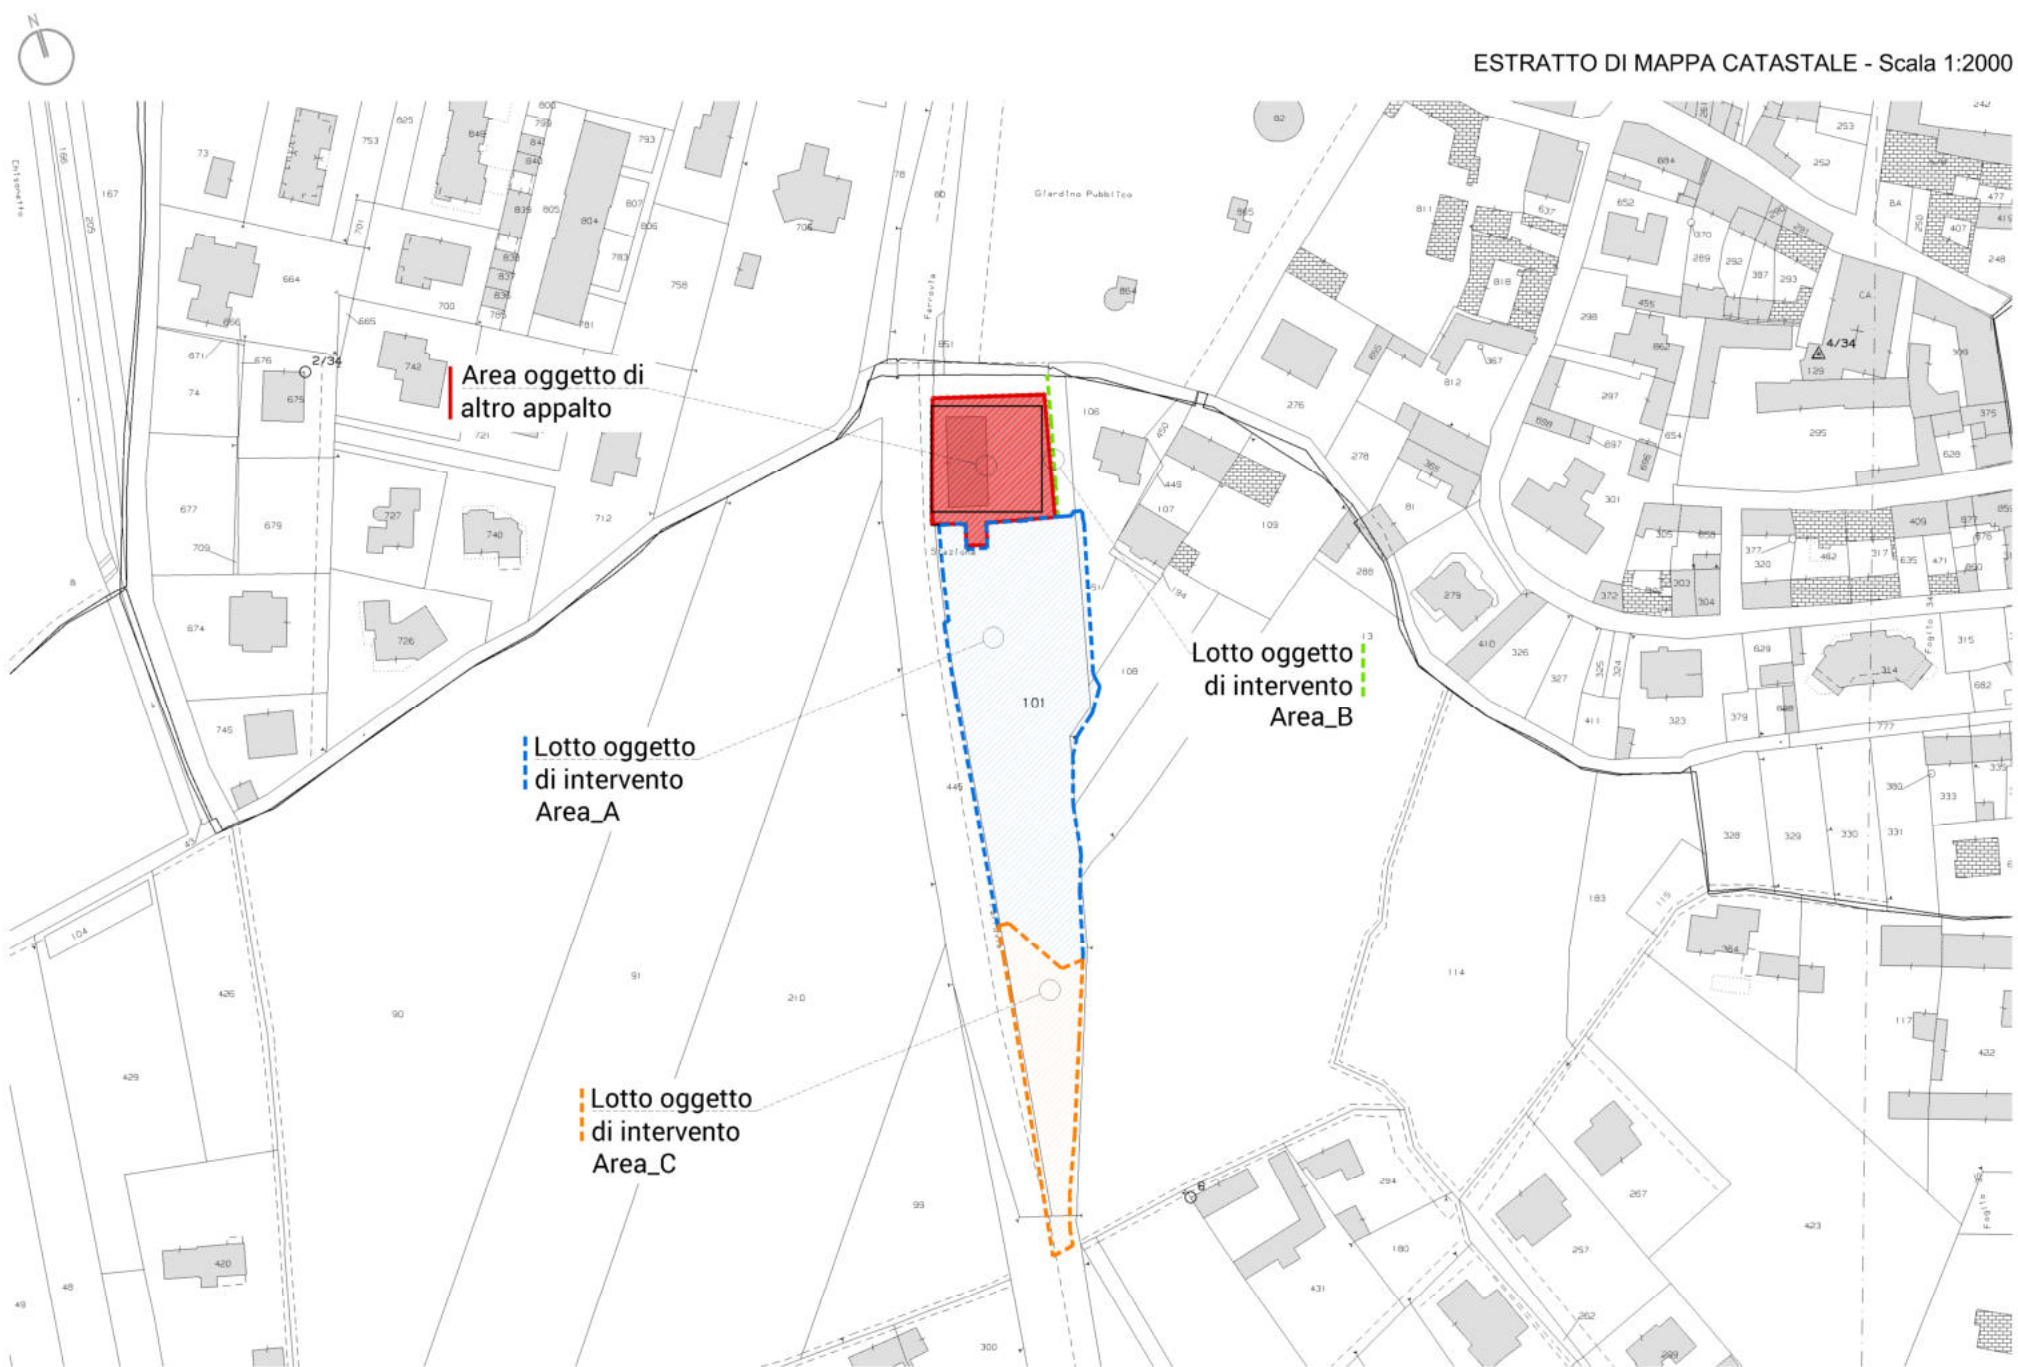







0 5m 10m 20m





0 5m 10m 20m



filare di alberi
esistente

nuova lama tipo Corten
a delimitazione parcheggio

nuovo filare di
alberi

Area inghiaiaata
pezzatura 5/15
colorazione grigio
uniforme

nuova lama tipo Corten
a delimitazione parcheggio

nuovi lampioni palo con
illuminazione singola

nuovo filare di
alberi

nuovi cordoli in C.A.
delimitazione parcheggi

nuova lama tipo Corten
a delimitazione parcheggio

riva trattata
con telo
pacciamante
e piante

prato - area picnic

rimozione della
recinzione esistente per
agevolare l'ingresso nello
spazio pubblico


nuovi lampioni
palo con doppia
illuminazione


filare di alberi
esistente

nuova lama tipo Corten
a delimitazione area inghiata


pista ciclabile
esistente

nuovi lampioni
palo con doppia illuminazione
ribassata

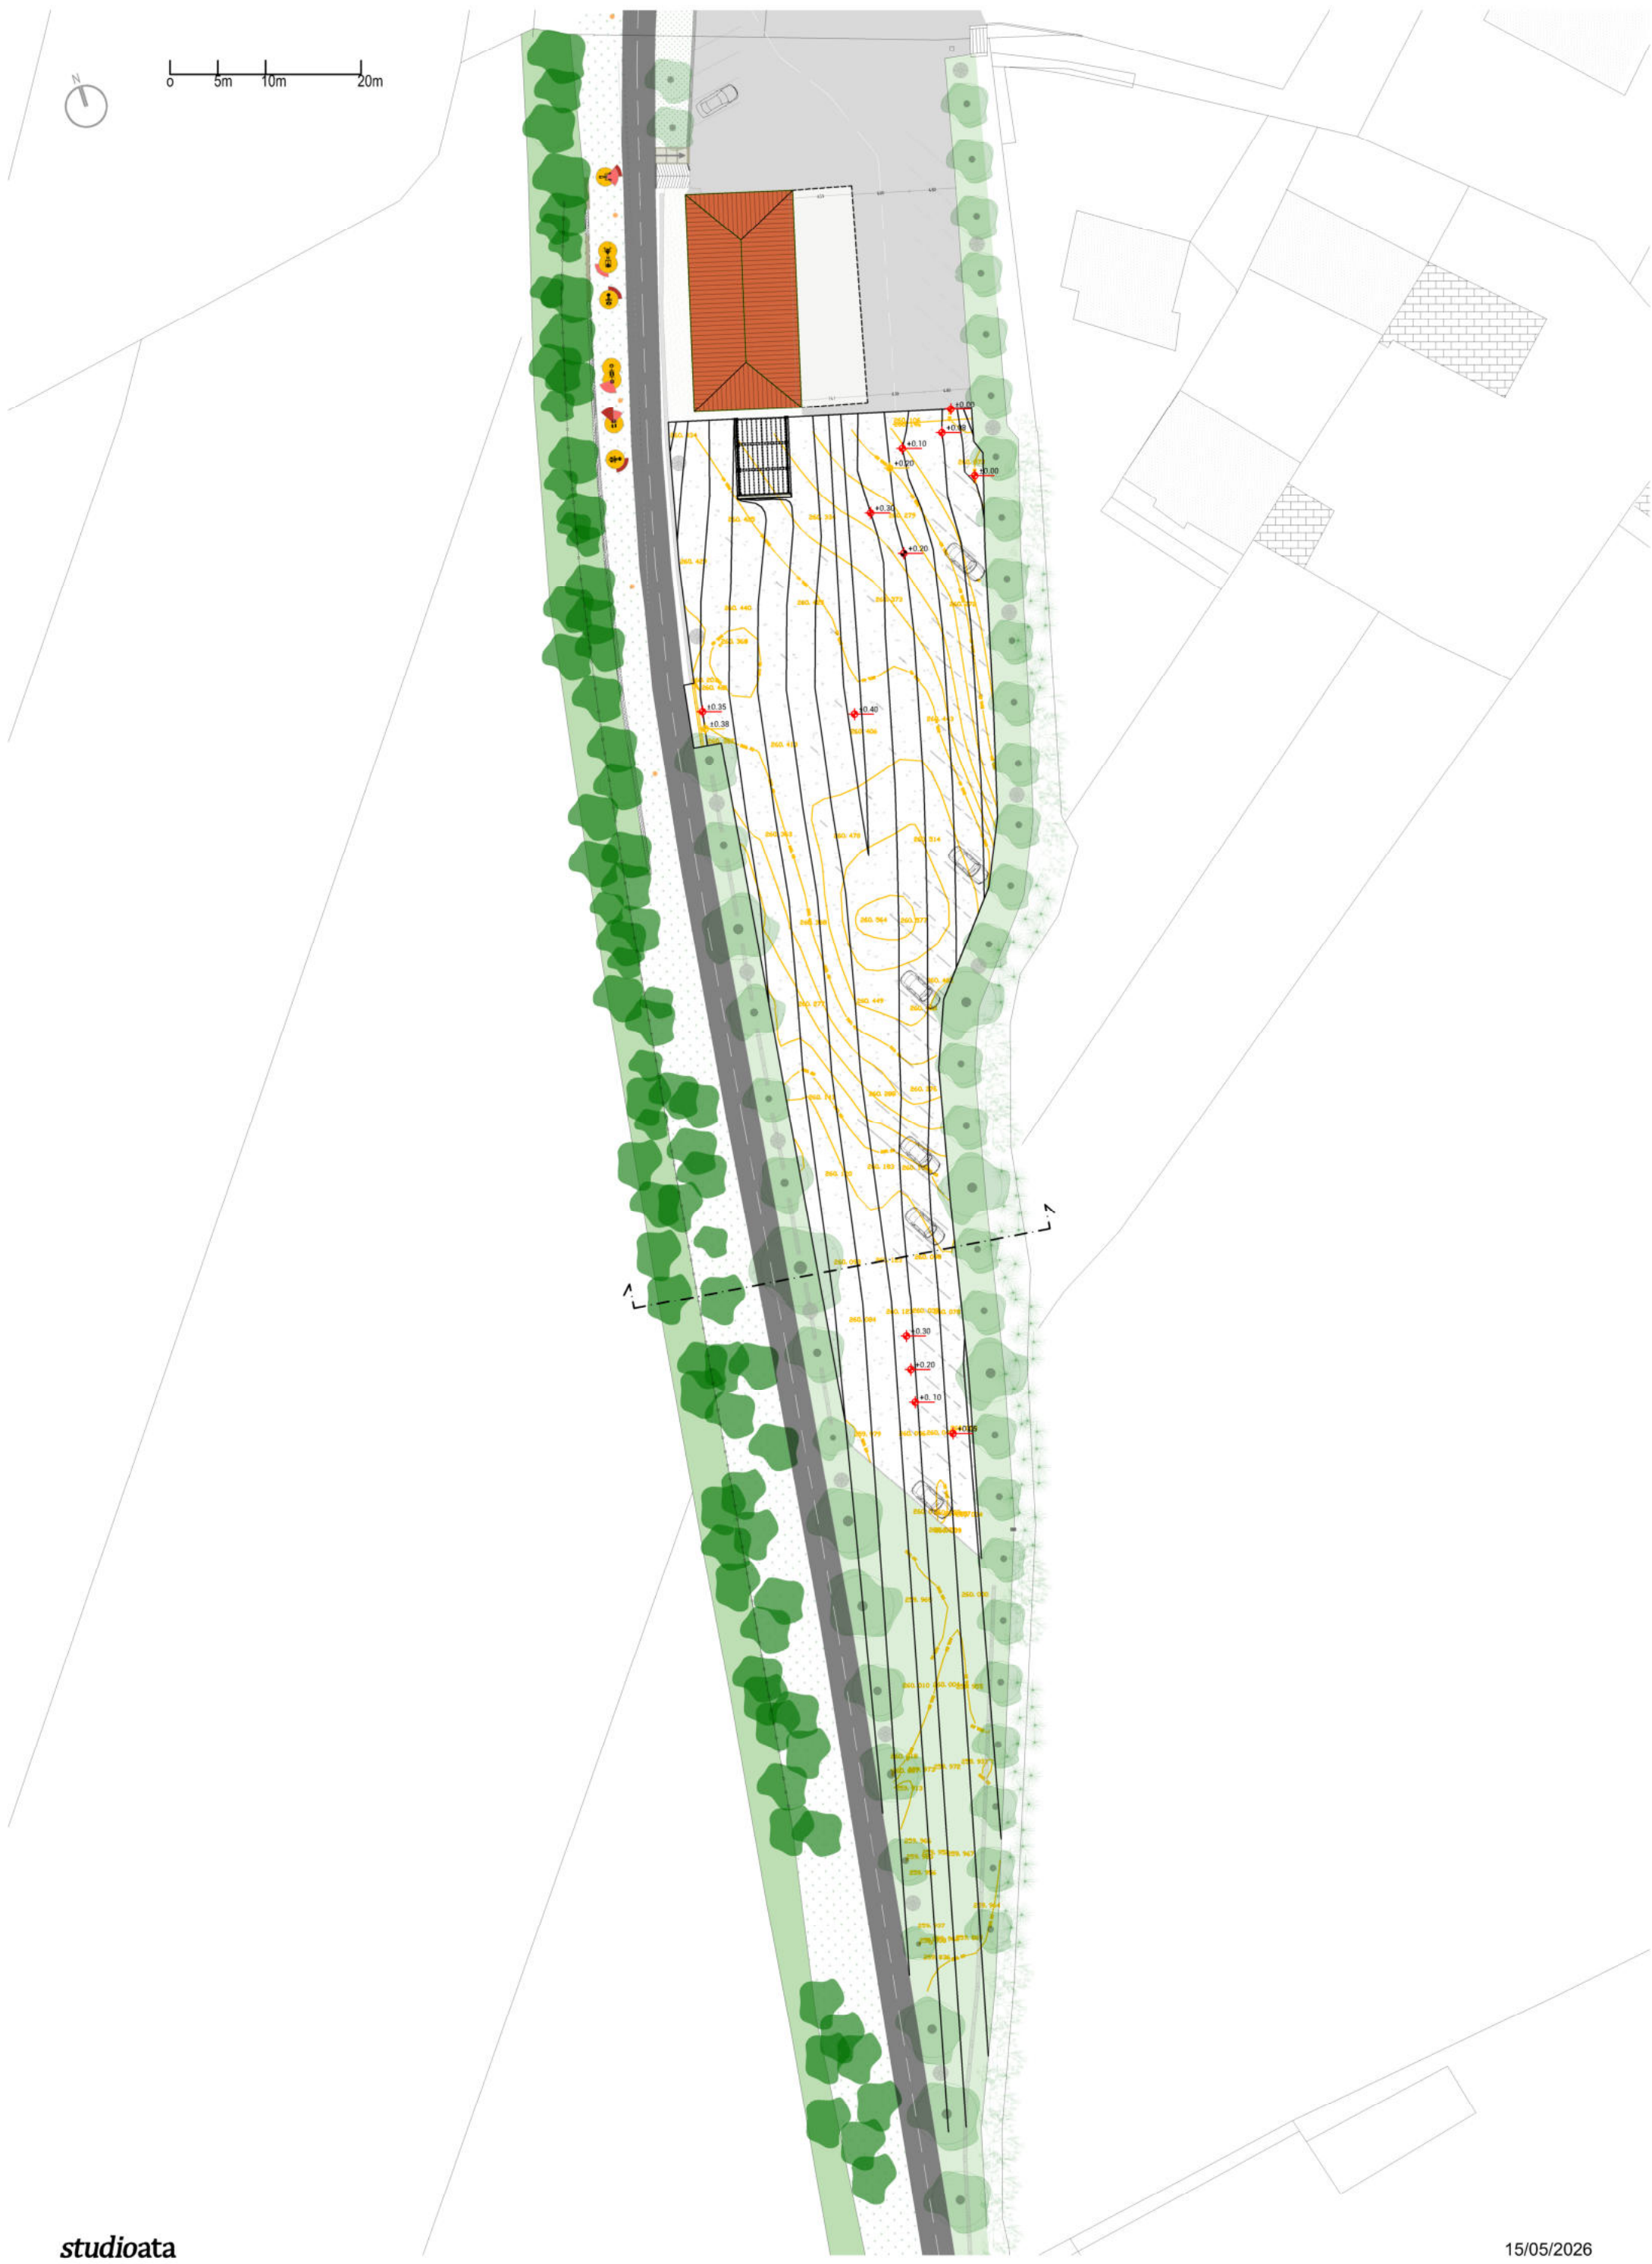

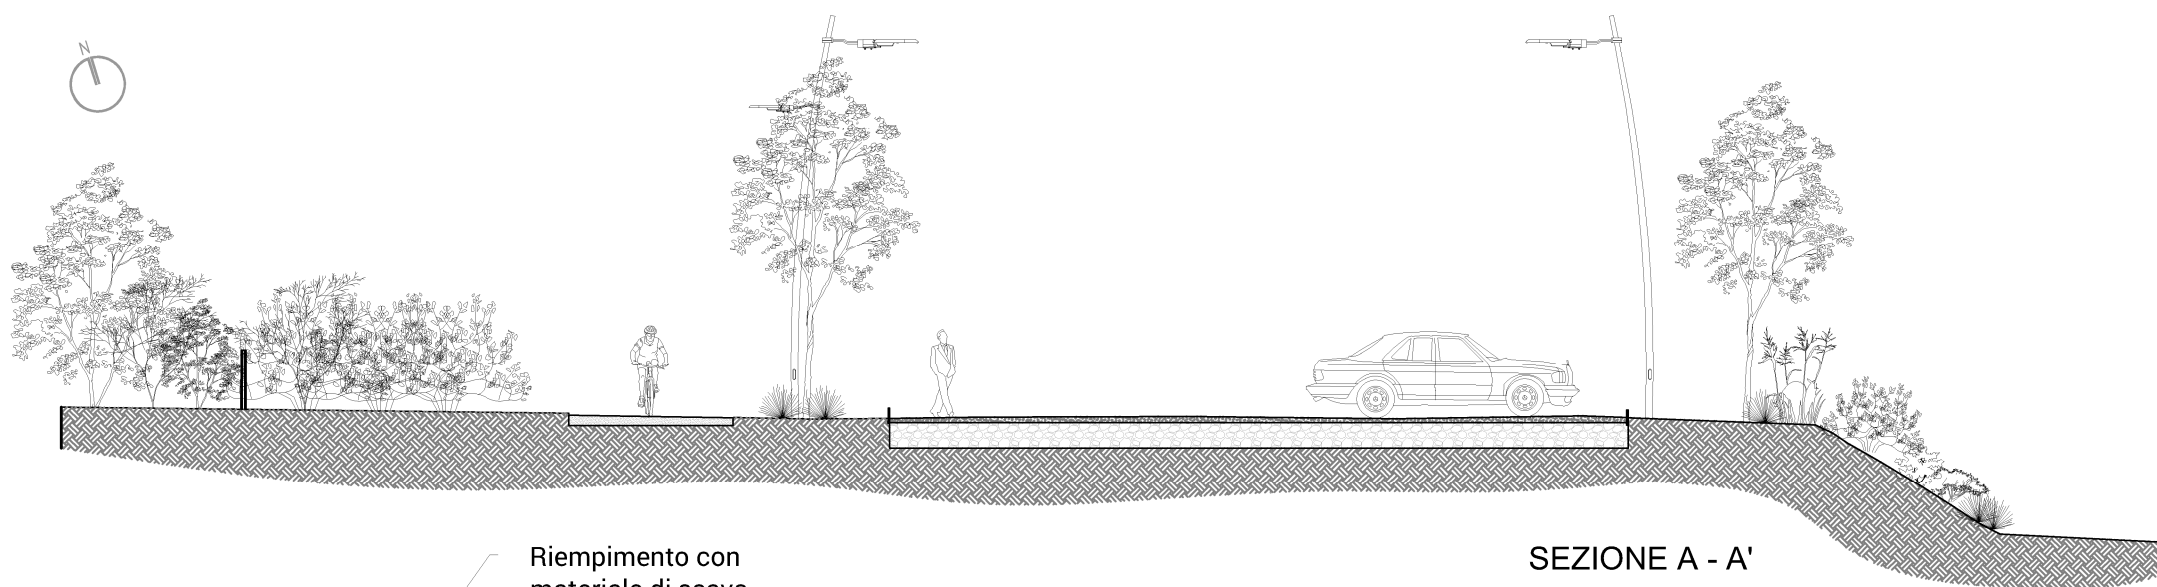


SEZIONE A - A'

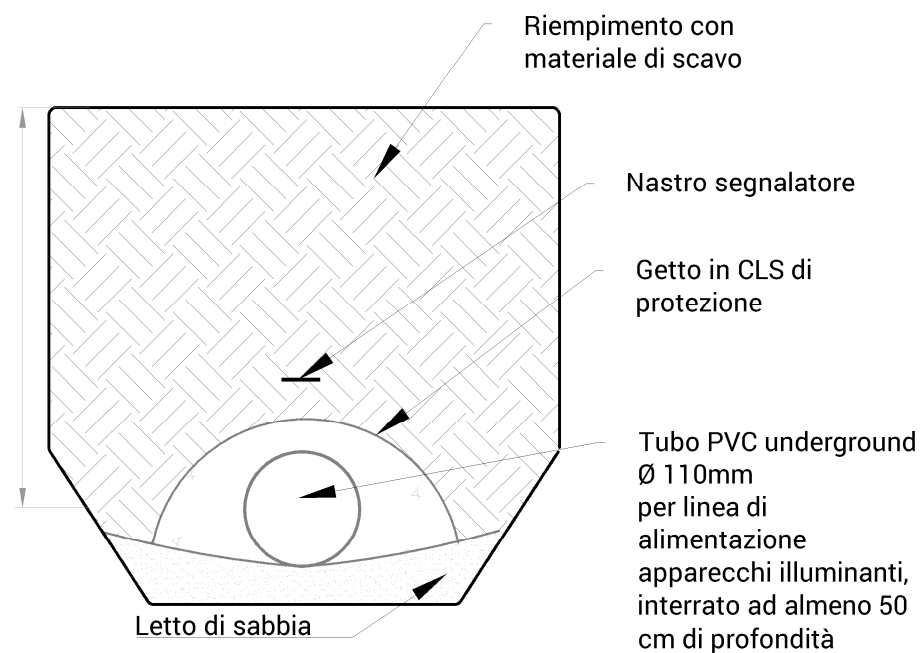


DETTAGLIO POSA CORRUGATI

Corpo illuminante led tipo "laFOGLIA400 GMR ENLIGHTS" o similare equivalente

Corpo illuminante led tipo "laFOGLIA600 GMR ENLIGHTS" 3000K o similare equivalente

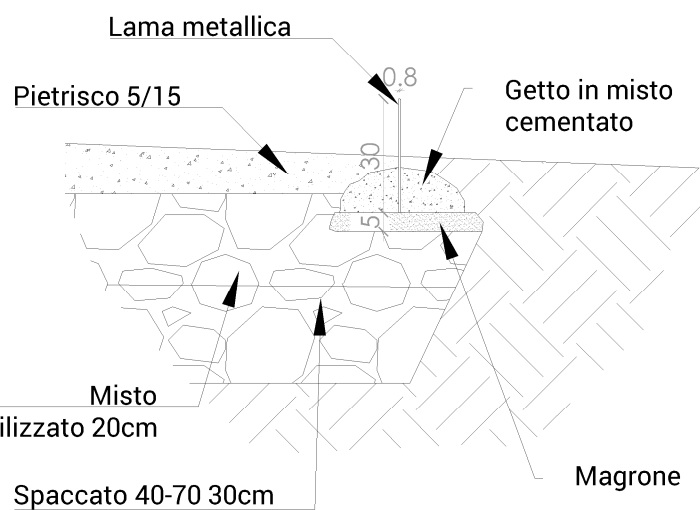

DETTAGLIO POSA LAMA METALLICA

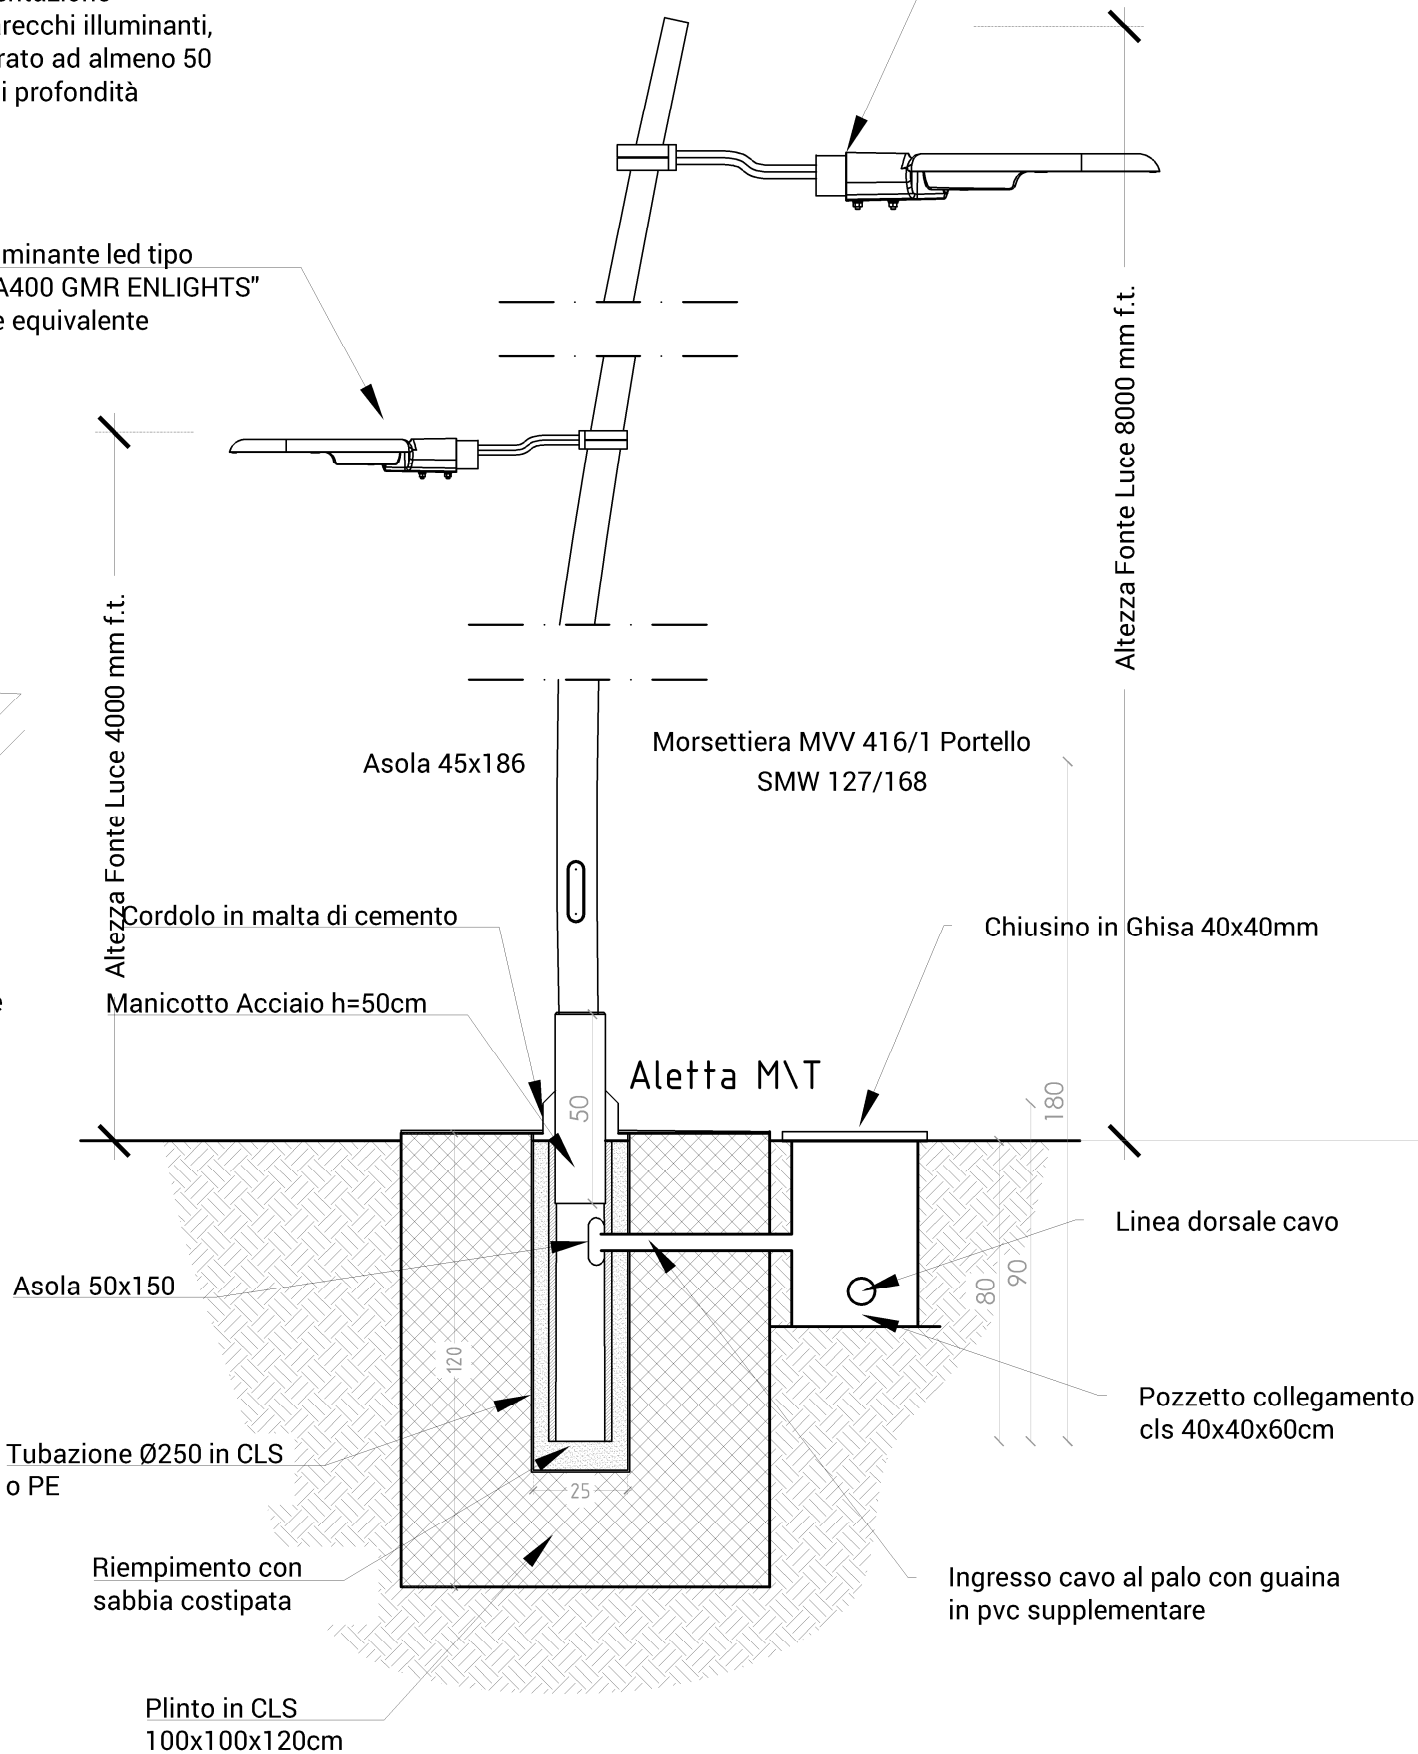

DETTAGLIO PALO ILLUMINAZIONE