

COMUNE DI VIGONE

RIQUALIFICAZIONE E RIGENERAZIONE URBANA DELL'AREA ADIACENTE IL FABBRICATO EX-STAZIONE

Area sita in Piazza Clemente Corte, - 10067 Vigone (TO) - Censito al NCT al Foglio 35 mappale 101

PROGETTO ESECUTIVO

IE-00 ELABORATI GRAFICI IMPIANTI ELETTRICI

Elaborati:	Scala
IE-01 - SCHEMA UNIFILARE	
IE-02 (2.1-2.2-2.3) SCHEMA FUNZIONALE INSTALLAZIONE	


COMMITTENTE:




COMUNE DI VIGONE
Piazza Palazzo Civico n. 1 - 10067 Vigone (TO)
Tel. (+39) 011.9804269/ Fax.(+39) 011.9804269
P.IVA 04004340016/C.F. 85003470011

PROGETTISTA	IL RESPONSABILE DEL PROCEDIMENTO
ARCHITETTO GIAN LUCA FORESTIERO STUDIOATA VIA BELFIORE 36 TORINO	ARCHITETTO MARCO VIOTTO
CONSULENTE	
PER.IND. ENRICO MARTINO Via Borletti, 13, 10060 Piscina TO	

SCHEMA FUNZIONALE FORZA MOTRICE DI SERVIZIO

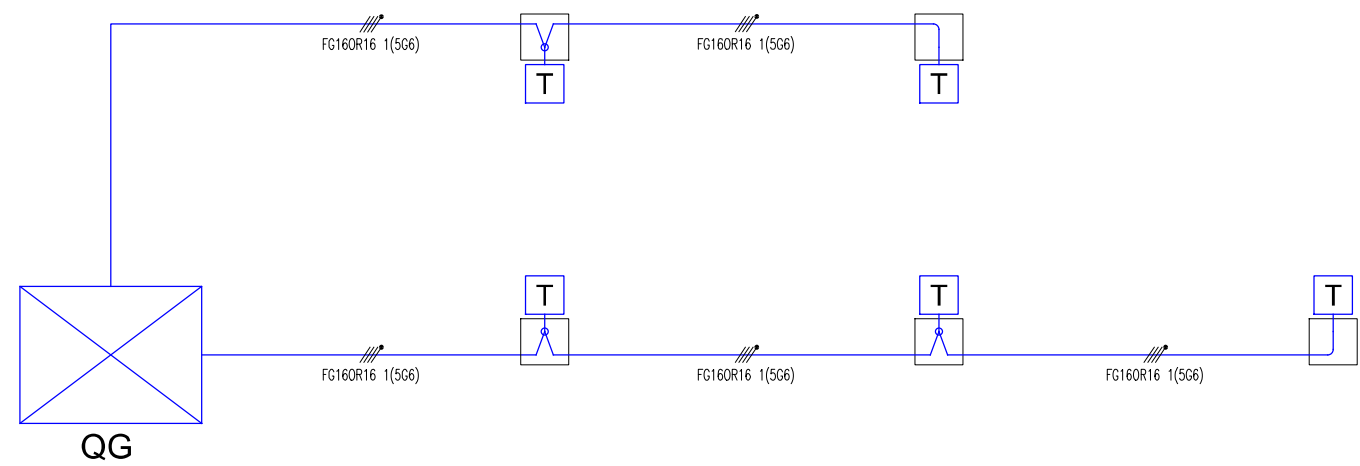


SCHEMA FUNZIONALE ILLUMINAZIONE

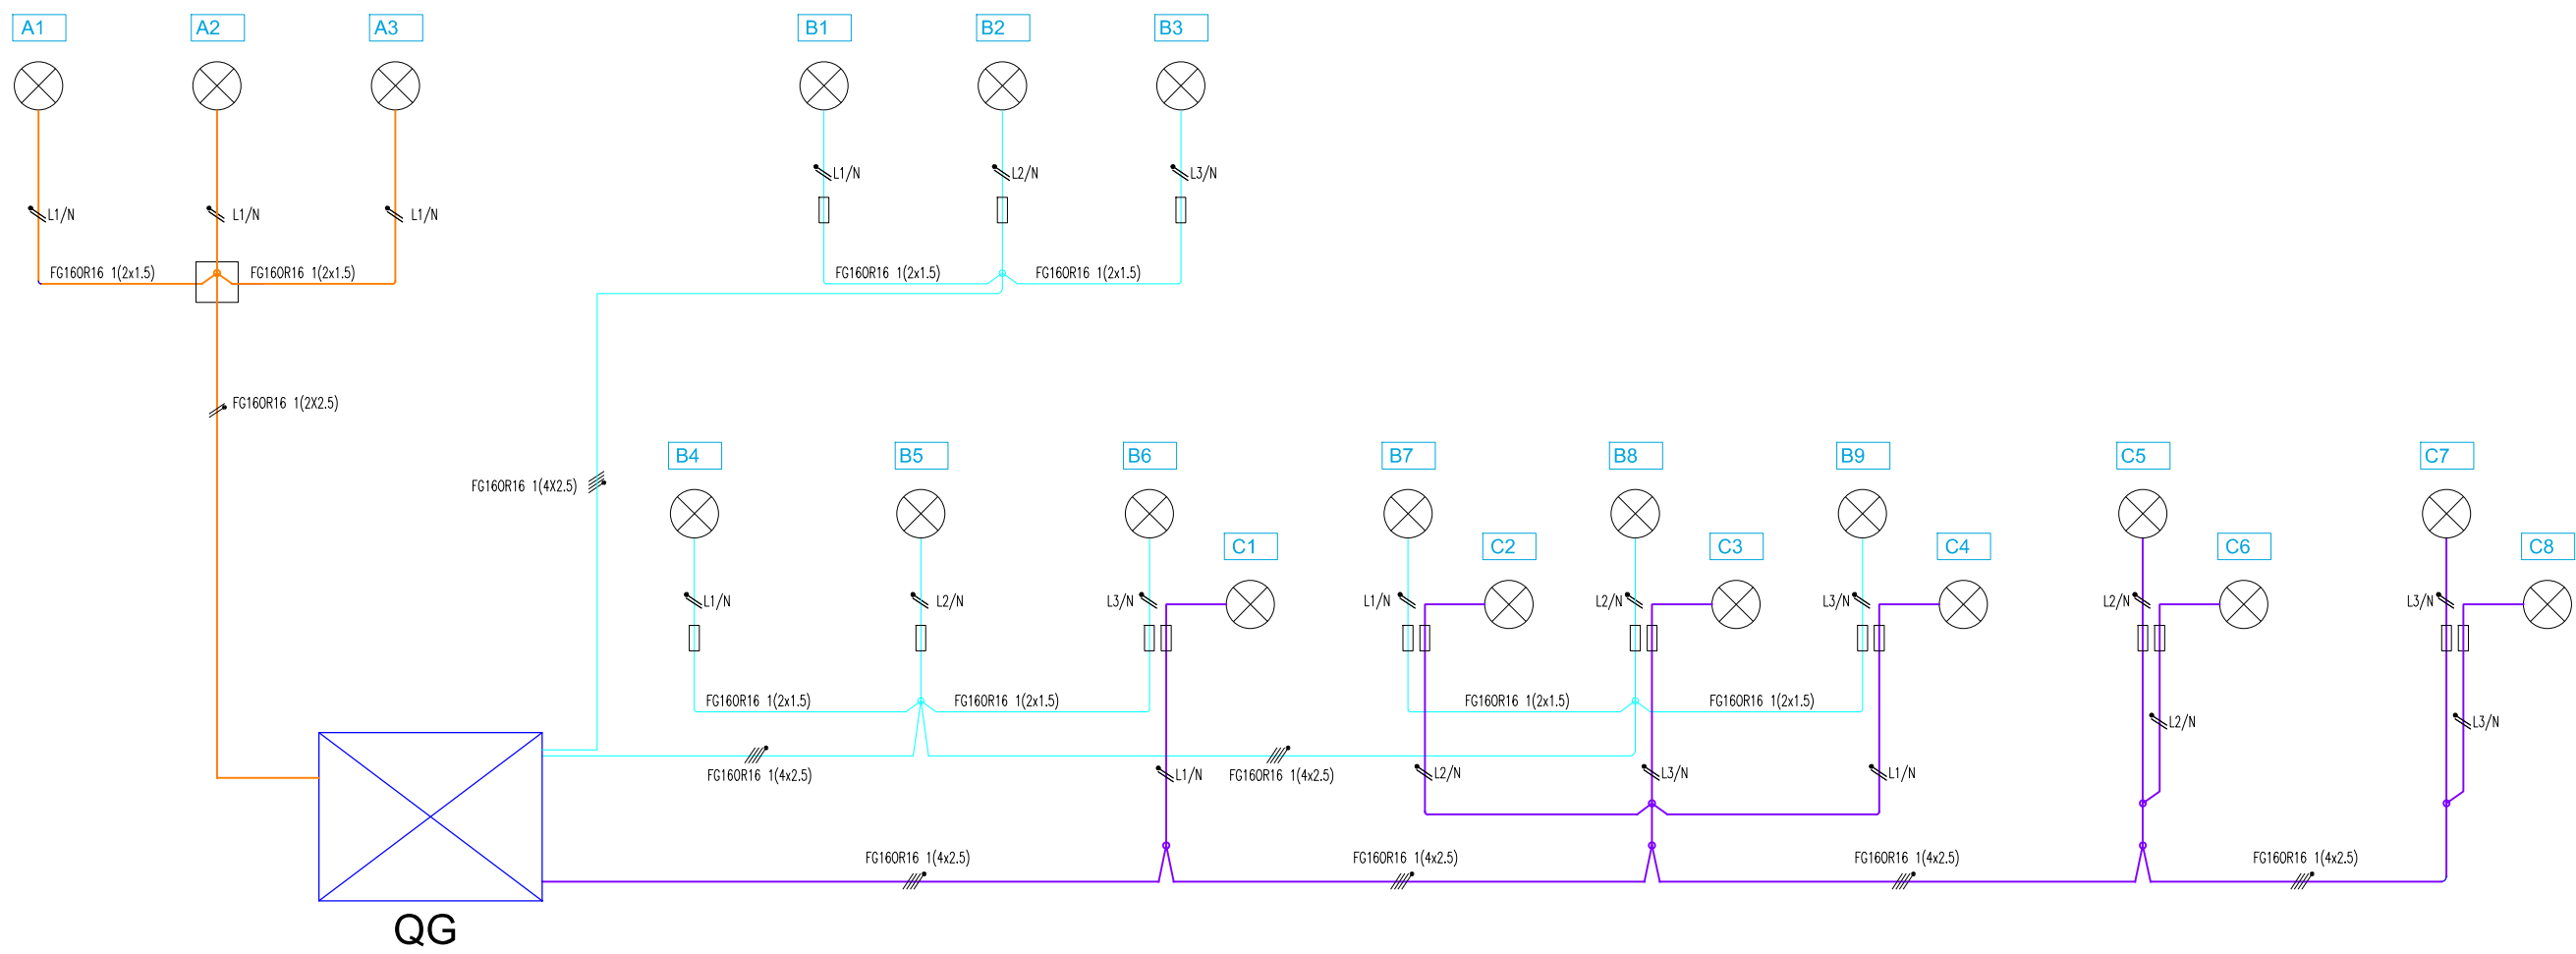

Committente
COMUNE DI VIGONE
Piazza Clemente Corte
10067 VIGONE (TO)

Oggetto
PLANIMETRIA SCHEMI FUNZIONALI


Tavola
IE-01

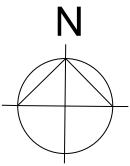

COMUNE DI VIGONE
Città Metropolitana di Torino
Non in Scala


LEGENDA	
	Quadro Elettrico (generico vedere schemi)
	Collettore Equipotenziale Principale e picchetto dispersore di terra
	Cavidotto in PVC interrato - energia
	Cavidotto in PVC interrato - Correnti deboli
	Pozzetto di derivazione condutture
	Palo per illuminazione di percorsi ciclo-pedonali e aree verdi modello "Steel Black pole 040" h=3,5m fuori terra con morsettiera a doppio isolamento tipo conchiglia
	Palo per illuminazione di percorsi ciclo-pedonali e aree verdi modello "Steel Green pole 060" h=6m fuori terra con morsettiera a doppio isolamento tipo conchiglia
	Palo per illuminazione conico curvato in acciaio modello "Steel Green pole 080" h=8m fuori terra con morsettiera a doppio isolamento tipo conchiglia
	Corpo illuminante a LED per aree verdi, modello "Virgo C400" con grado di protezione IP66, pot.=78W; testa-palo
	Corpo illuminante a LED modello "laFoglia 600" pot.=153,5W predisposto per install. testa-palo
	Corpo illuminante a LED modello "laFoglia 400" pot.=78W predisposto per install. testa-palo o laterale con apposito braccetto
	Torretta a scomparsa "T" costituita da: n.1 Presa IEC309 3P+T 16A 400V n.2 Presa IEC309 2P+T 16A 230V n.1 Int. Magnetotermico differenziale 4P In 16A I _{Δn} 0,03A 6kA n.1 Int. Magnetotermico differenziale 2P In 16A I _{Δn} 0,03A 6kA

SPECIFICHE SBRACCIO LATERALE

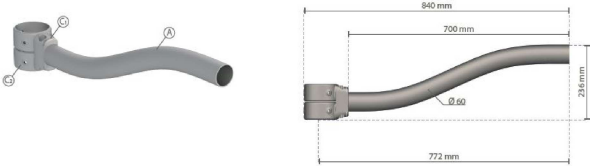


SPECIFICHE PALI ILLUMINAZIONE

Palo H 8 m f.t.

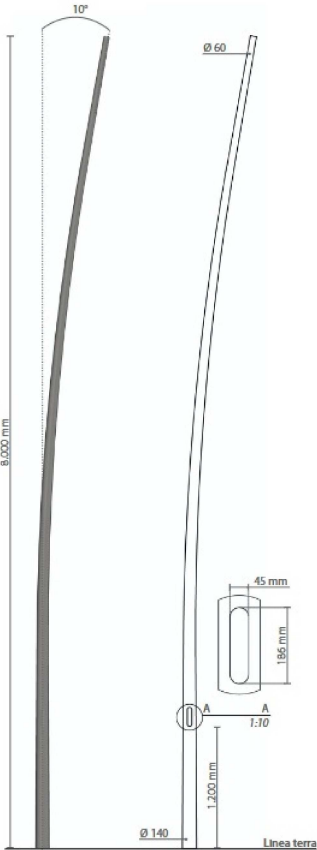


Rif. GMR GreenPole 080
o similare

Palo H 6 m f.t.

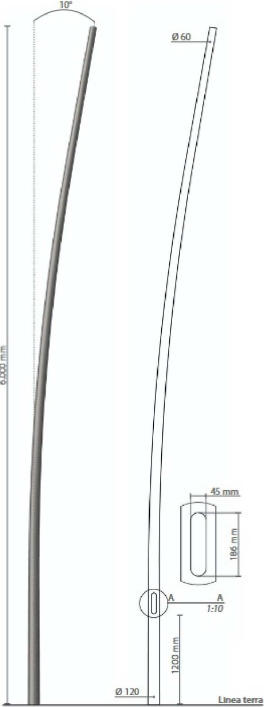


Rif. GMR GreenPole 060
o similare

Palo H 3,5 m f.t. (4 m con app.)

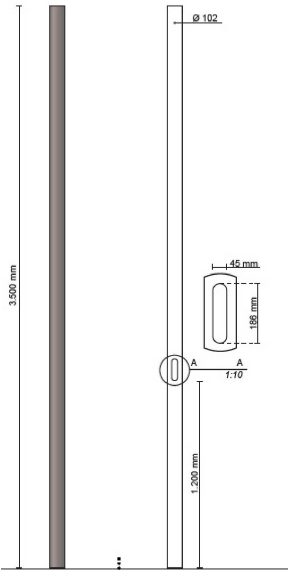

Rif. GMR SteelBlack 035
o similare



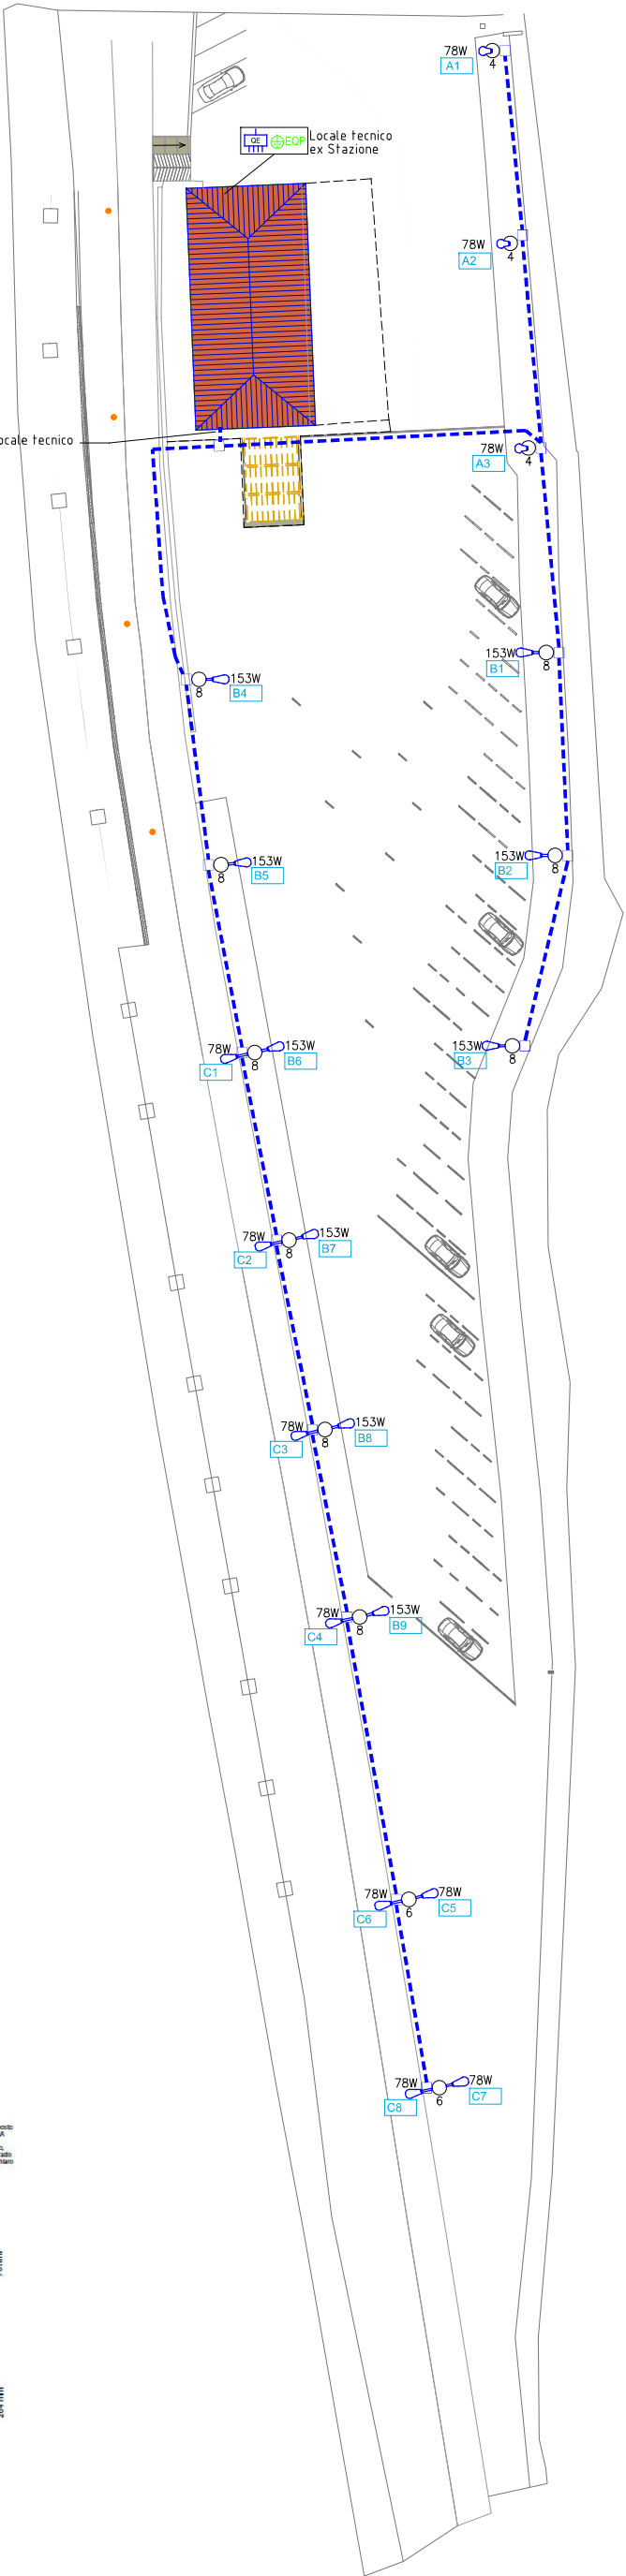


SPECIFICHE CORPI ILLUMINANTI:

GMR ENLIGHT VIRGO C400 o similare A..




GMR ENLIGHT LAFOGLIA 400 e 600 o similari

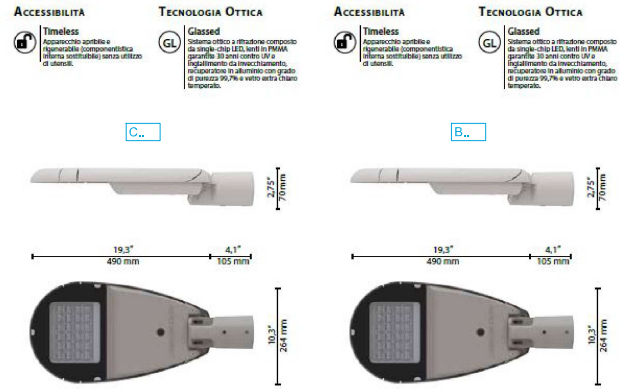


Committente
COMUNE DI VIGONE
Piazza Clemente Corte
10067 VIGONE (TO)

Oggetto
PLANIMETRIA IMPIANTI
DI ILLUMINAZIONE

Tavola
IE-02.2

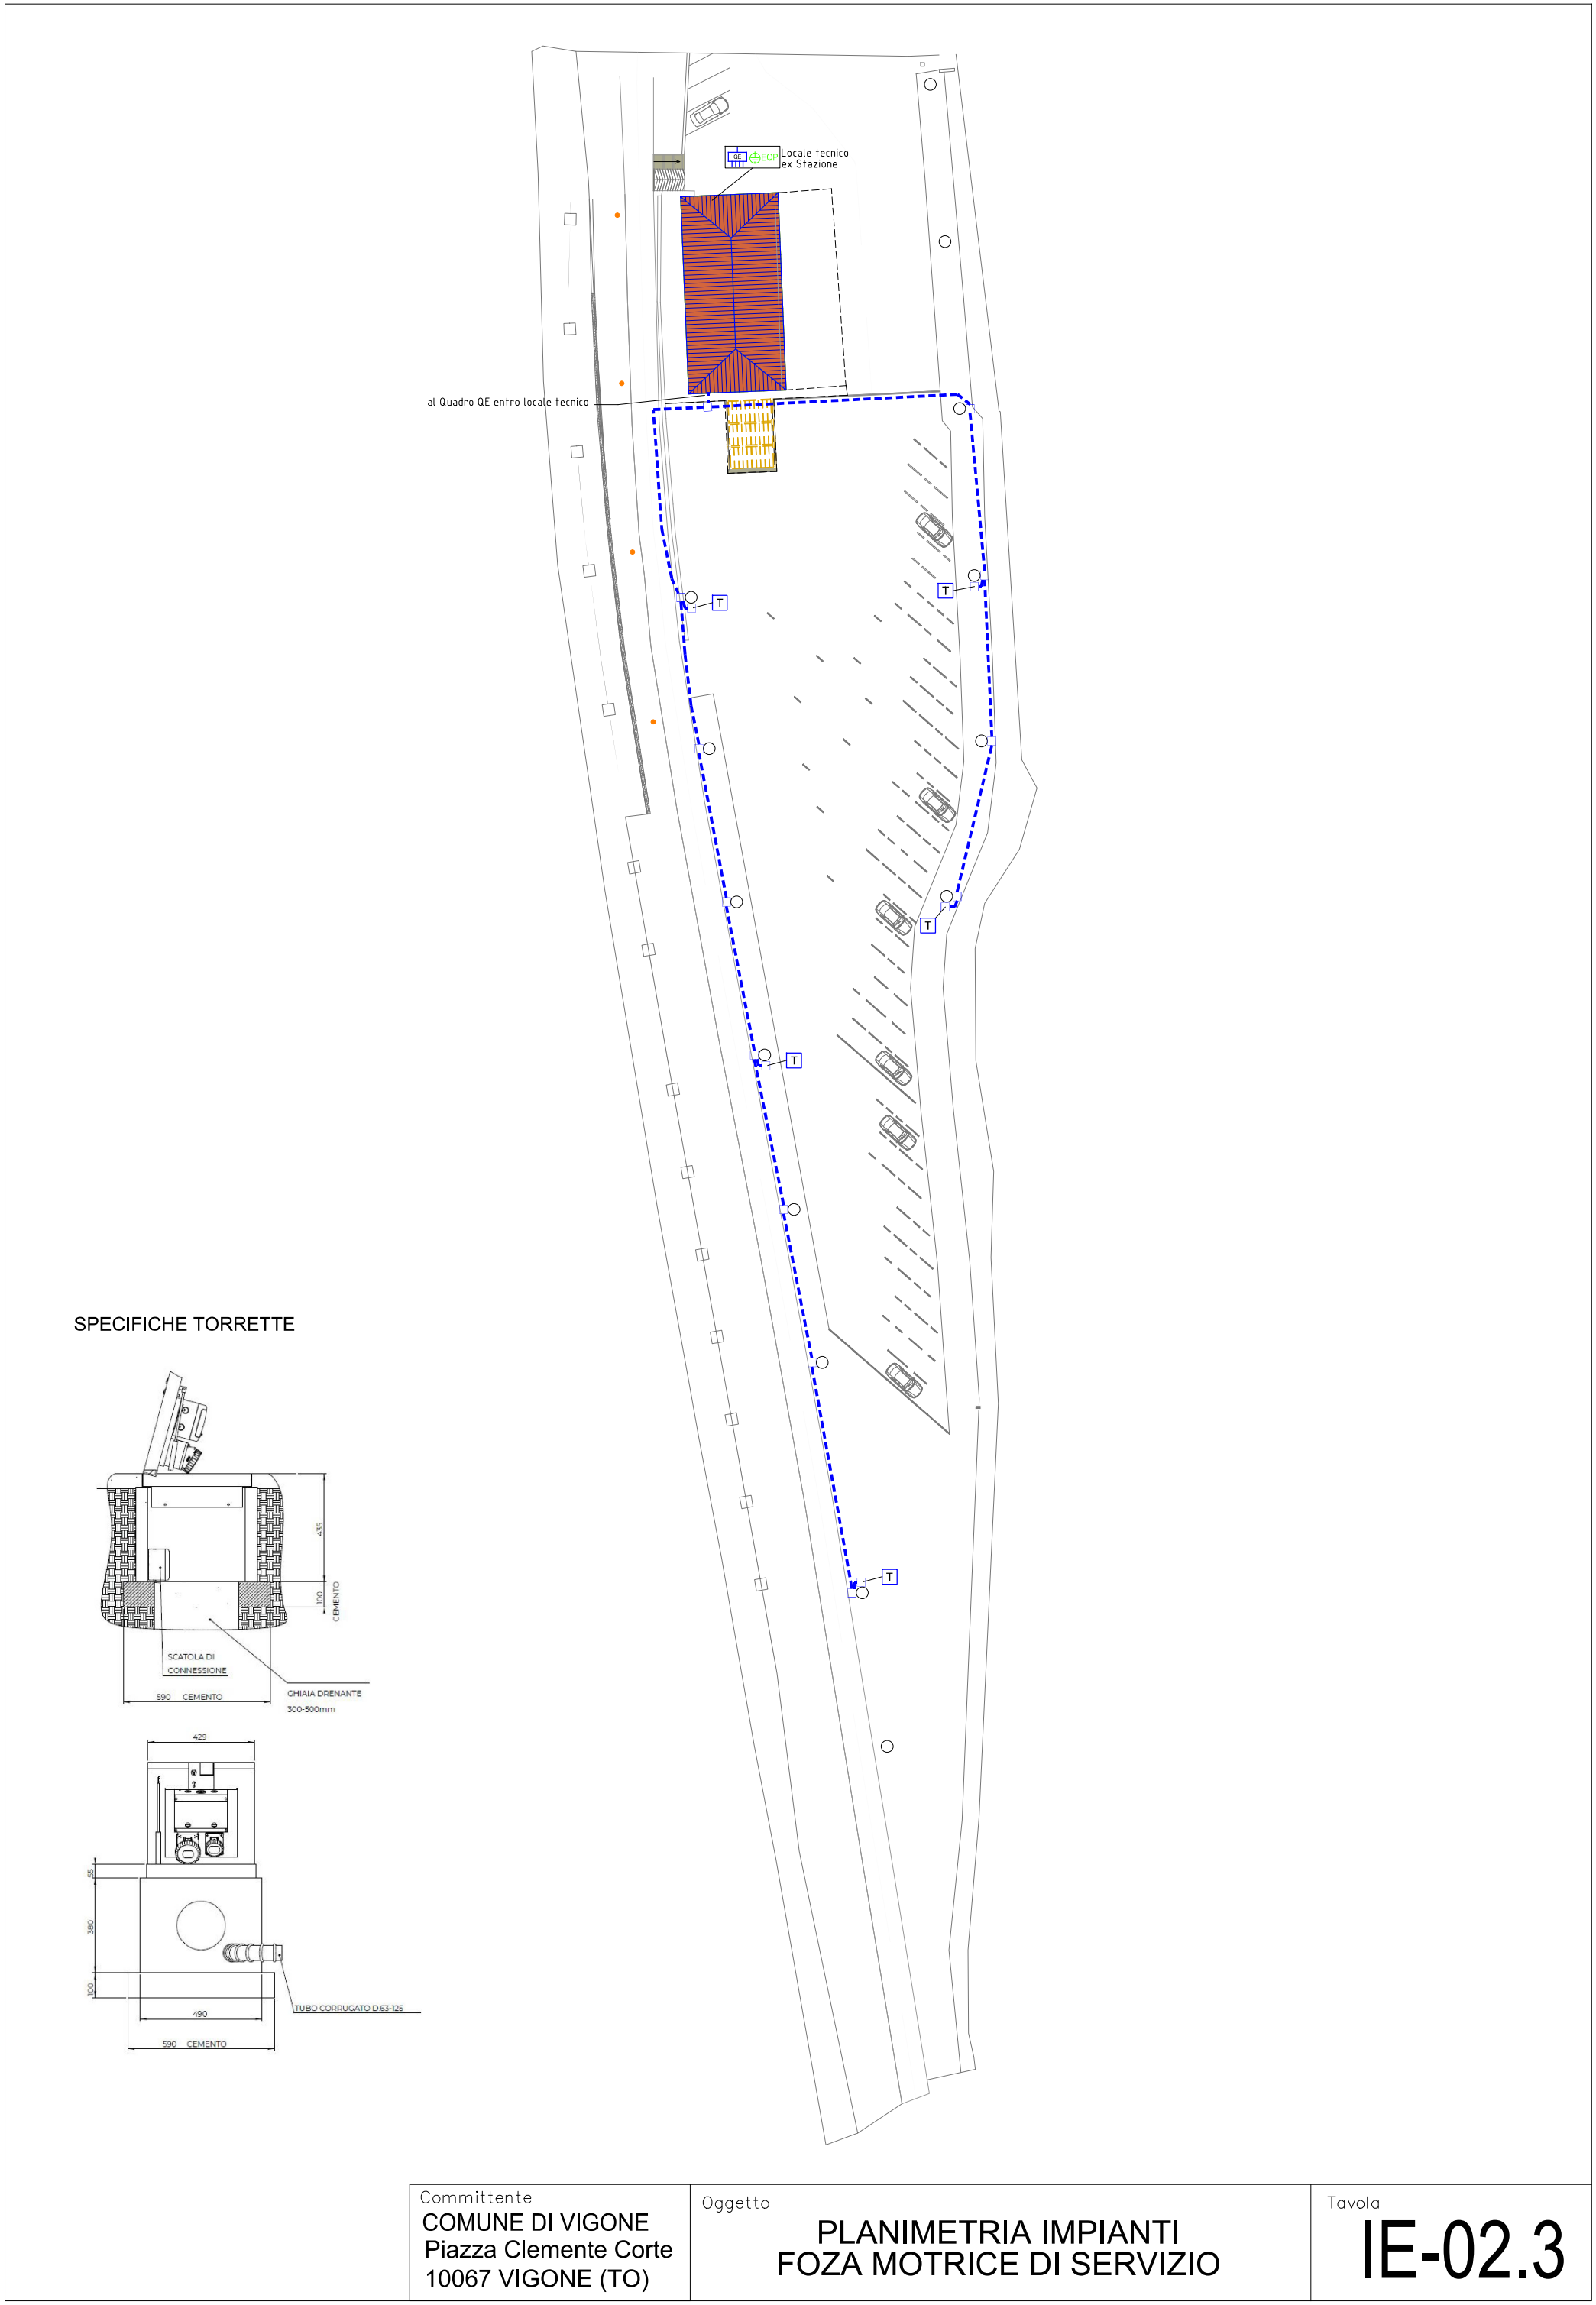

SPECIFICHE TORRETTE

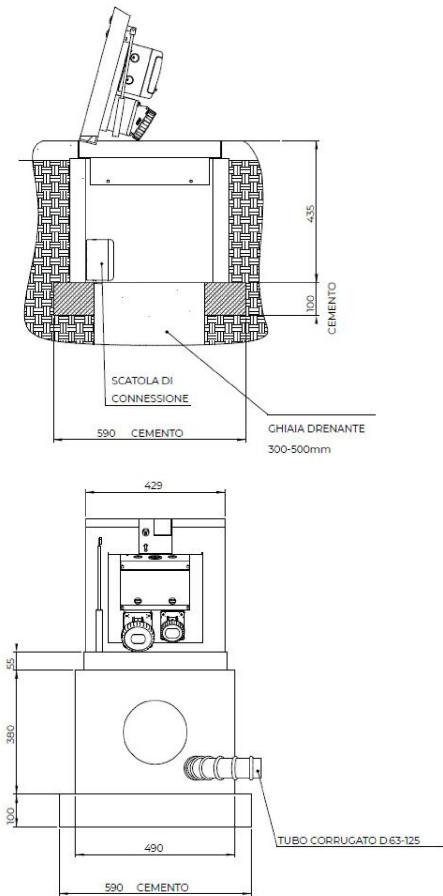

Committente
COMUNE DI VIGONE
Piazza Clemente Corte
10067 VIGONE (TO)

Oggetto
PLANIMETRIA IMPIANTI
FOZA MOTRICE DI SERVIZIO

Tavola
IE-02.3