

CITTA' DI VIGONE

Piazza Palazzo Civico n.18 – 10067 Vigone

PROGETTO DEFINITIVO - ESECUTIVO

OGGETTO: LAVORI DI MANUTENZIONE STRAORDINARIA

STRADE COMUNALI BITUMATE CODICE CUP: H17H22001360005

UBICAZIONE INTERVENTO: Via Pinerolo

Via Pancalieri

Via General Cesano Piazza San Rocco

Via Ressia Via Gunia

DATA: 02 maggio 2022

ELABORATI GRAFICI

Ufficio Tecnico Comunale LL.PP. della Città di VIGONE:


II R.U.P: Geom. **DRUETTA Mario** Documento originale firmato digitalmente

Il Progettista: Geom. **DRUETTA Mario** Documento originale firmato digitalmente

INQUADRAMENTO TERRITORIALE

COMUNE DI VIGONE



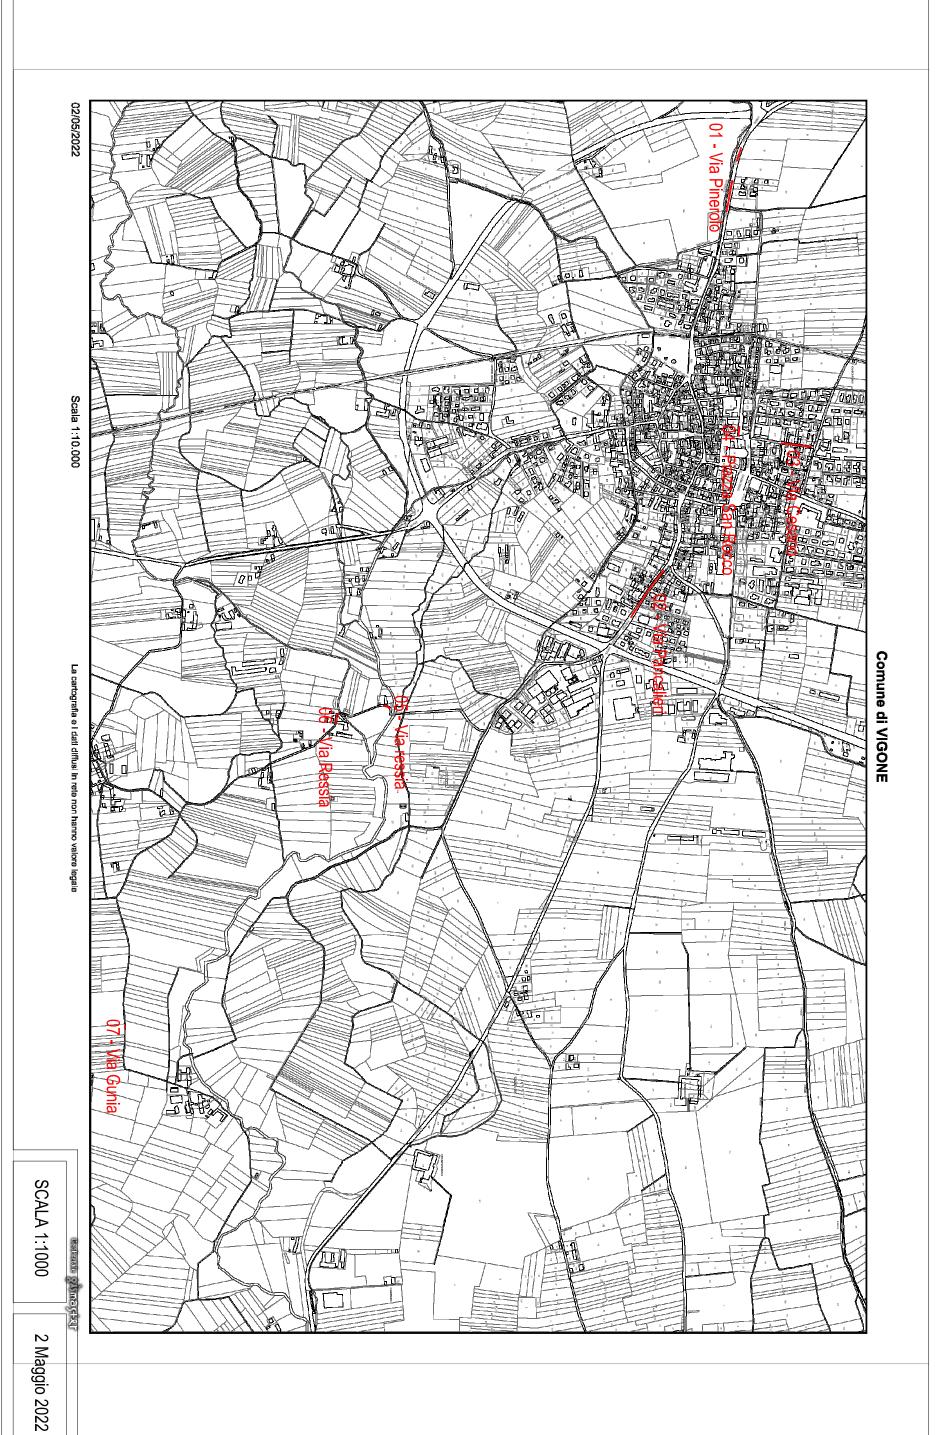

MANUTENZIONE ASFALTATURA - VIA PINEROLO - 01 \$8 \$8 \$8 88° 88° LUNGHEZZA TRATTO STRADALE SUPERFICIE TOTALE OGGETTO DI INTERVENTO MQ. 976,50 TAPPETINO DI CONGLOMERATO BITUMINOSO (3 Cm) N 04 + 262.1 262.2 S. Bernardo 262.3 MESSA IN QUOTA CHIUSINO GENERICO ESISTENTE 951.9.2 261.5 261.2 +262.3217,00 Mt. 976,50 Mq. 262.3 + 261.4 +262.5+ 261.3 + 262.3 +261.9+ 261.2 +261.3+ 261.4 Via Pinerolo + 261.4 \boxtimes 8 **88 88 ₩** COMUNE Pinerolo Via + 261.3 261.4 261.9 **SCALA 1.100** \otimes 8 260.9 Pinerolo 260.8 2 Maggio 2022 (}) 800 8

258.9 LUNGHEZZA TRATTO STRADALE 95,00 Mt. SUPERFICIE TOTALE OGGETTO DI INTERVENTO 190,00 Mq. N 00 MQ. 190,00 SCARIFICA + TAPPETINO DI CONGLOMERATO (3 Cm) MESSA IN QUOTA CHIUSINO GENERICO ESISTENTE 8 Via Cesano 8 259.2 259.4 258.9 Via Decanibus 8 8 8 **SCALA 1.50** 2 Maggio 2022 B 8 8 8

MANUTENZIONE ASFALTATURA - VIA CESANO - 03

COMUNE

DI VIGONE

LUNGHEZZA TRATTO STRADALE 37,20 Mt. SUPERFICIE TOTALE OGGETTO DI INTERVENTO 186,00 Mq. N 00 MQ. 186,00 SCARIFICA + TAPPETINO DI CONGLOMERATO (3 Cm) 259.2 + MESSA IN QUOTA CHIUSINO GENERICO ESISTENTE 8 Via Cesano 8 8 8 Via C. Colombo 8 & & 8 P.zza San Rocco 8 + 259.0 259.7 8 Via Ospedale 8 8 + 260.6 8 88 8 **SCALA 1:50** + 259.9 Piazza Cardinal Boetto 2 Maggio 2022 8

COMUNE DI VIGONE

MANUTENZIONE ASFALTATURA - PIAZZA SAN ROCCO - 04



MANUTENZIONE ASFALTATURA - VIA PANCALIERI - 02 256.1 LUNGHEZZA TRATTO STRADALE SUPERFICIE TOTALE OGGETTO DI INTERVENTO N 04 MQ. 513,50 SCARIFICA + TAPPETINO DI CONGLOMERATO (3 Cm) + 256.4 // + 256.4 MESSA IN QUOTA CHIUSINO GENERICO ESISTENTE + 256.9 256.5 +256.1257.0 + 64,20 Mt. 513,50 Mq. + 256.1 +256.2⇔ ⊛ **₩** Light and Morri Via £57.0 256.7 88 G. Marconi Via 256. Bonetto 257.0 Via + 257.7 G. +256.1COMUNE Agnelli 8 DI VIGONE 8 **SCALA 1.100** 2 Maggio 2022

