

**CITTA' DI VIGONE**  
Piazza Palazzo Civico n.18 – 10067 Vigone

---

## PROGETTO ESECUTIVO

---

**OGGETTO: LAVORI DI MANUTENZIONE STRAORDINARIA  
STRADE COMUNALI BITUMATE  
CODICE CUP: H17H23000910005**

---

**UBICAZIONE INTERVENTO:** Via Santa Maria

**DATA:** 18 luglio 2023

---

## ELABORATI GRAFICI

---

Ufficio Tecnico Comunale LL.PP. della Città di VIGONE:

Il R.U.P: Geom. **DRUETTA Mario** *Documento originale firmato digitalmente*


Il Progettista: Geom. **DRUETTA Mario** *Documento originale firmato digitalmente*

# INQUADRAMENTO TERRITORIALE

# COMUNE DI VIGONE



Comune di VIGONE

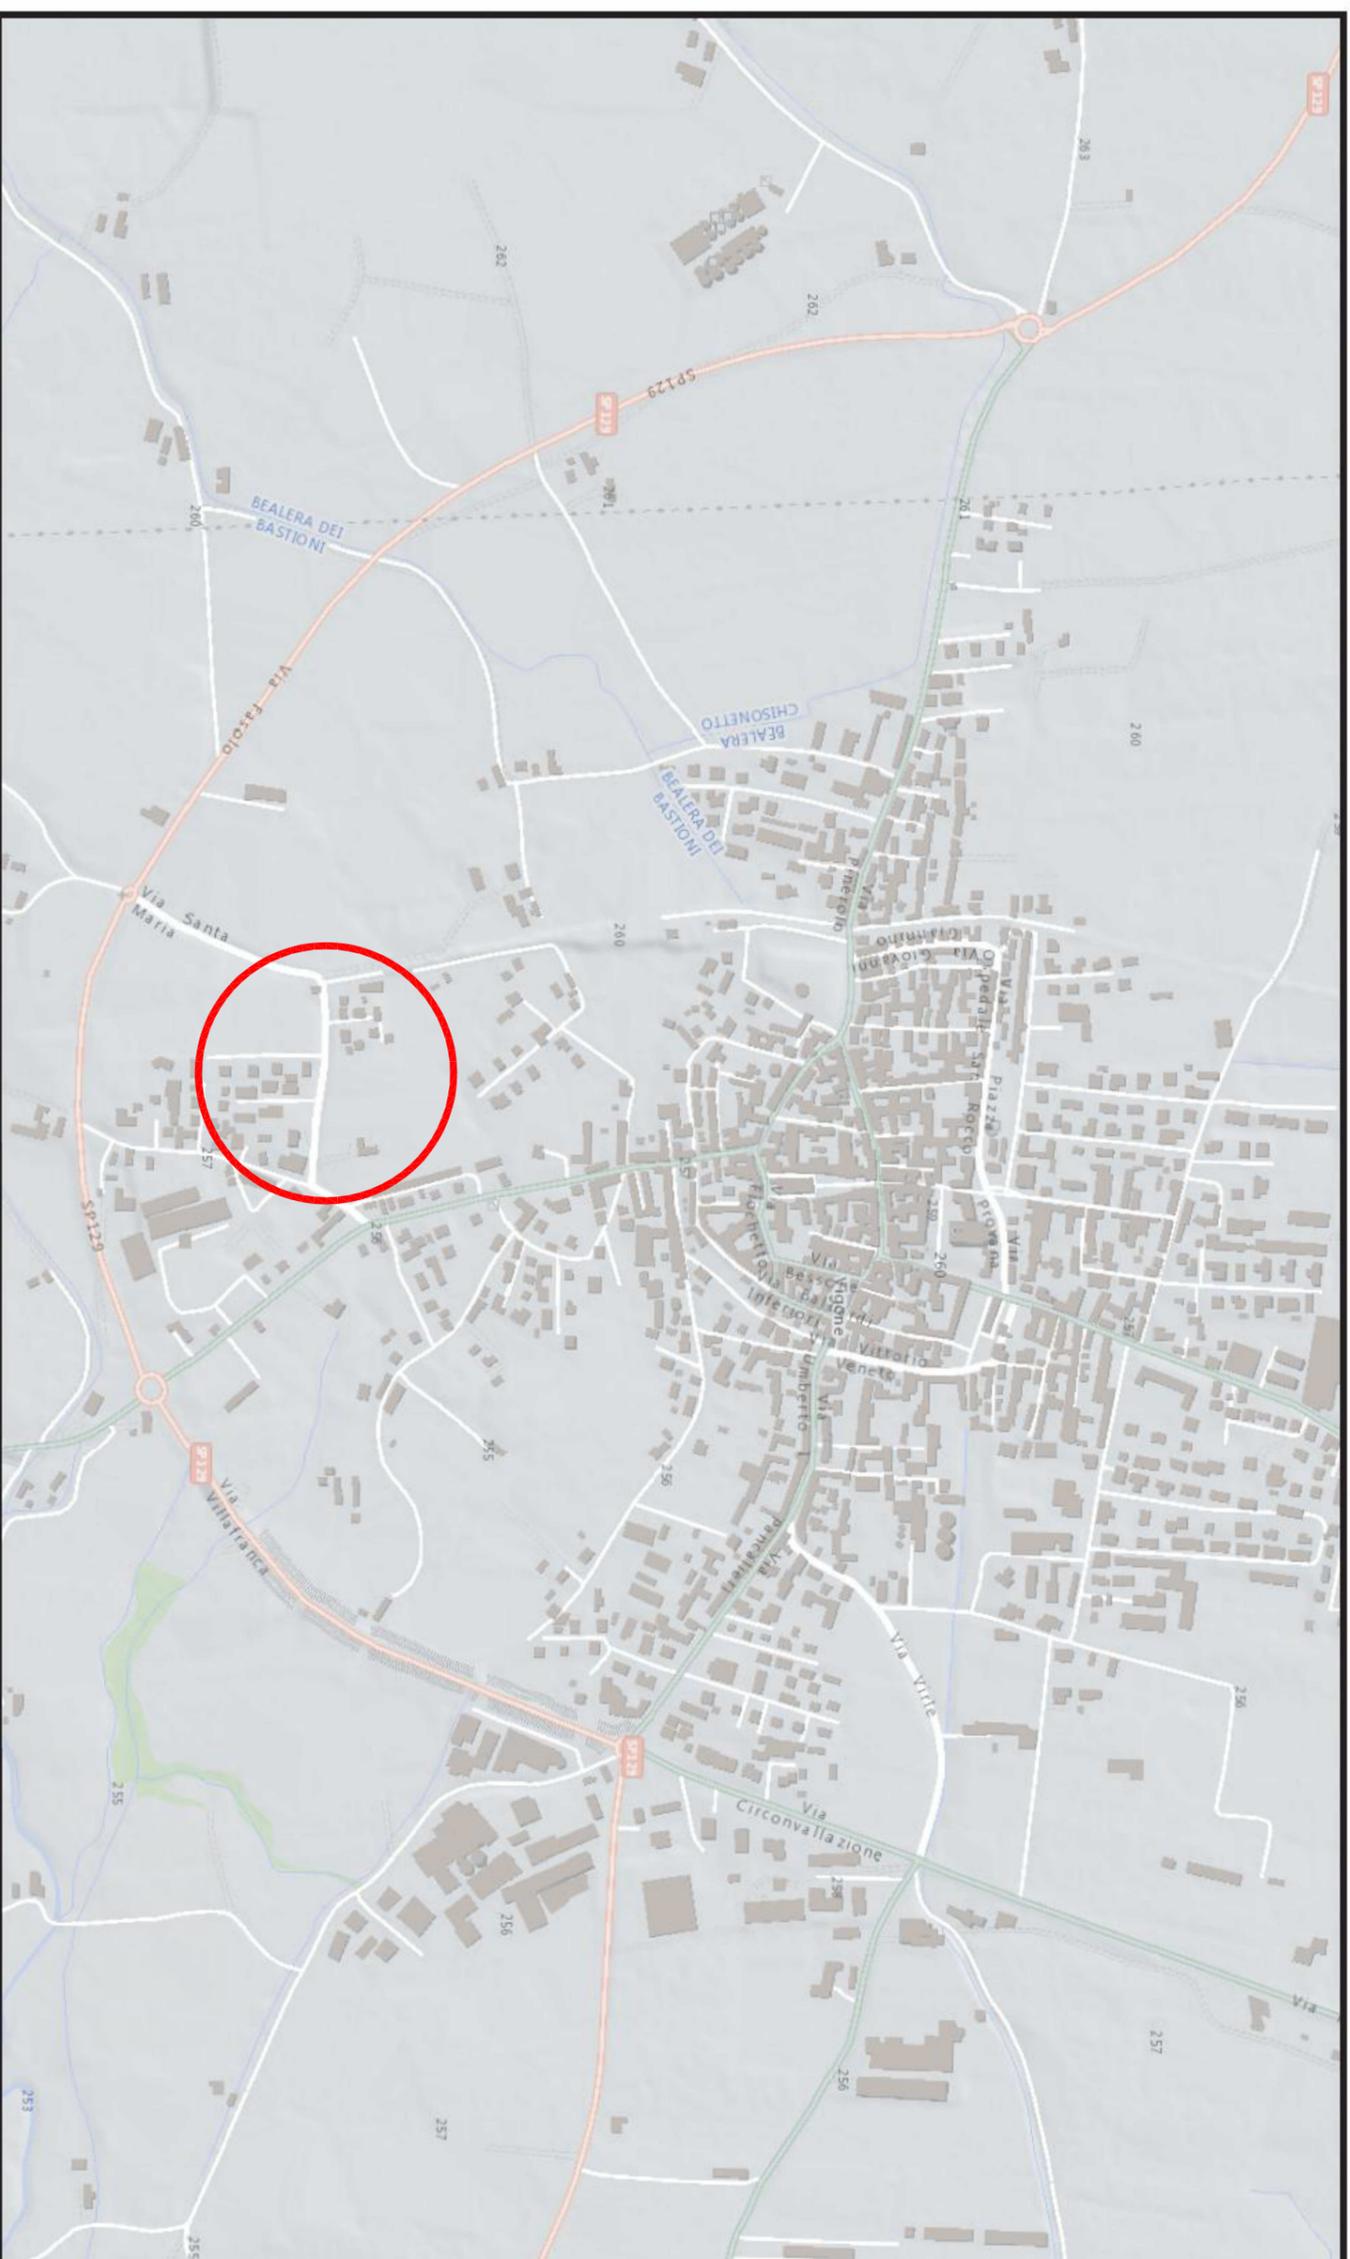

18/07/2023

Scala 1:10.000

La cartografia e i dati diffusi in rete non hanno valore legale



SCALA 1:1000

18 luglio 2023

# MANUTENZIONE ASFALTATURA - VIA SANTA MARIA

COMUNE DI VIGONE

