ESTRATTO DI MAPPA: F. XXXIV n. 204 (scala 1:1000)

ESTRATTO P.R.G.C.: Tav. "D6" (scala 1:1000)

ESTRATTO P.R.G.C.: Tav. "E1" (scala 1:2000)

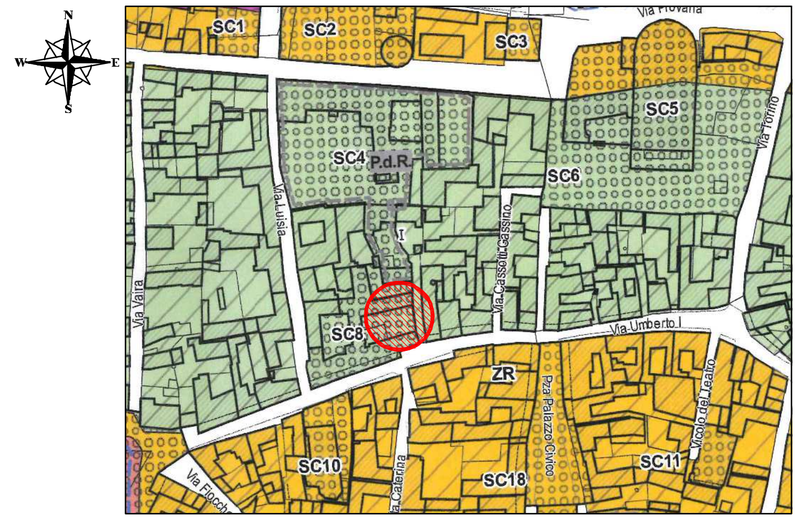

FOTO AEREA DELL'AREA DI INTERVENTO TRATTA DA GOOGLE MAPS (elaborato non in scala)

ESTRATTO P.R.G.C.: Tav. "D5" (scala 1:500)

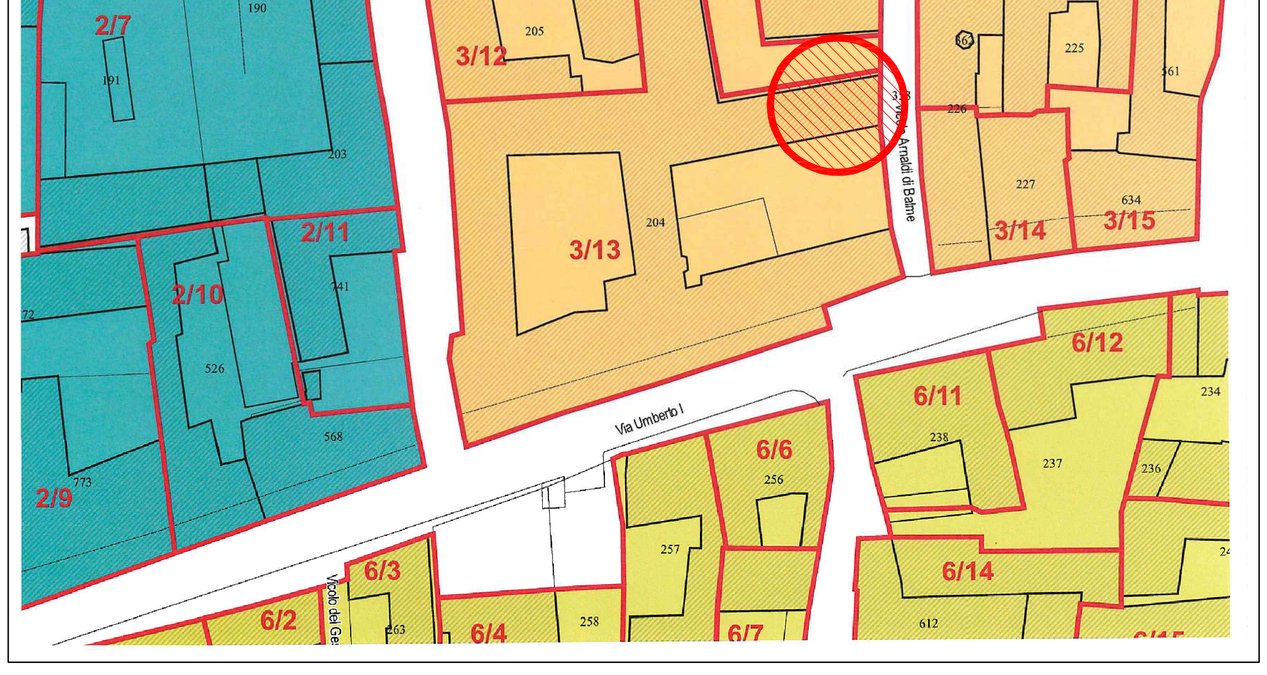

ESTRATTO P.R.G.C.: Tav. "D7" (scala 1:500)

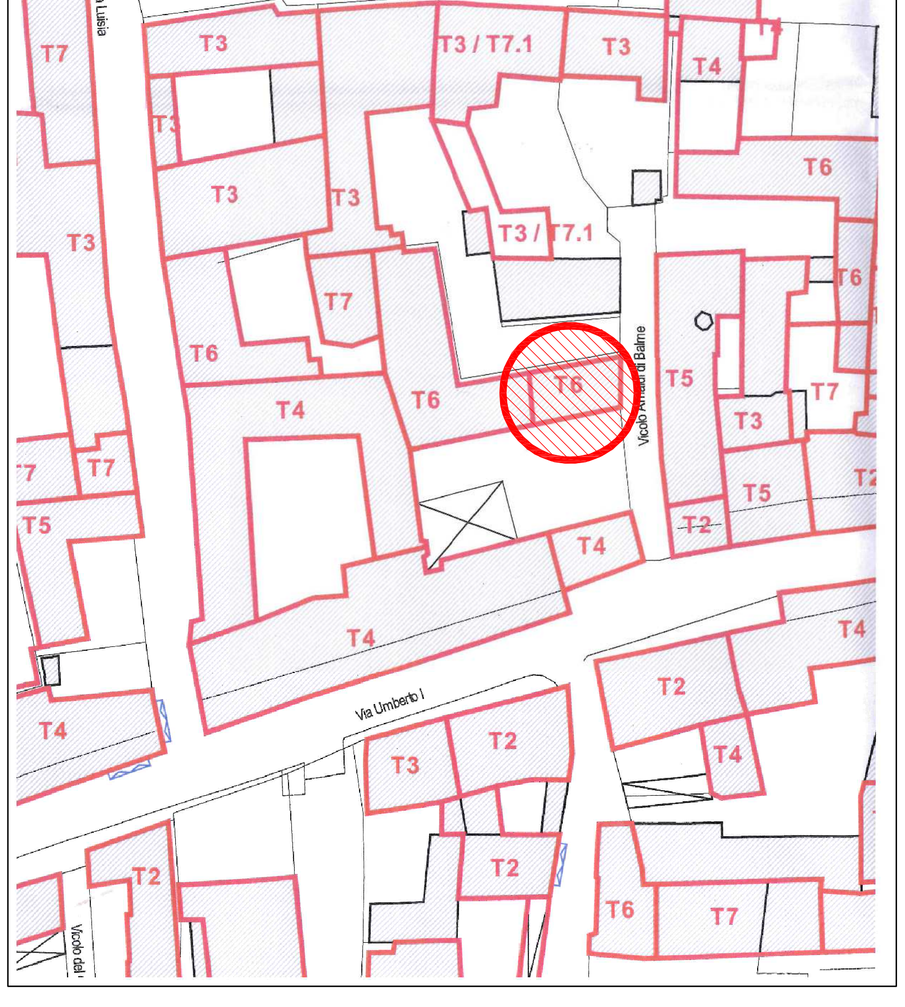

STUDIO TECNICO Dott. Ing. Alberto GALLO
Via Torino n. 6 - 10067 VIGONE (To)
tel./fax 011.980.94.44 e-mail: inggallo.alby@tiscali.it ; lberto.gallo3@ingpec.eu
Cod. fis.: GLLLRT73S03L219P P.IVA: 08113410016

REGIONE PIEMONTE CITTA' METROPOLITANA di TORINO

CITTA' DI VIGONE

COMMITTENTE:
Città di Vigone
P.zza Palazzo Civico n. 18 - 10067 - Vigone (To)
P.IVA: 04004340016 - Cod. Fis.: 85003470011

PROGETTO DEFINITIVO-ESECUTIVO:
Lavori di efficientamento energetico e messa in sicurezza di locali polifunzionali ubicati in Vigone, Vicolo Arnaldi di Balme n. 1

Tav. n. **1**

Cod. Commessa: 050/22
Tipo lavoro: definitivo/esecutivo

Rev.	Versione	Data
0	1° emissione	Luglio 2022

Note:

Contenuto dell'elaborato:
- ESTRATTO DI MAPPA
- ESTRATTI P.R.G.C.
- FOTO AEREA DELL'AREA DI INTERVENTO TRATTA DA GOOGLE MAPS

Scala elaborati
1:100
1:100
1:100

LA COMMITTENZA:

IL PROGETTISTA:

Riferimento: comune vigone palazzo luisia (secondo lotto)\Tav1 ARCHIT