




PIANTA BALCONE PIANO PRIMO
IN PROGETTO

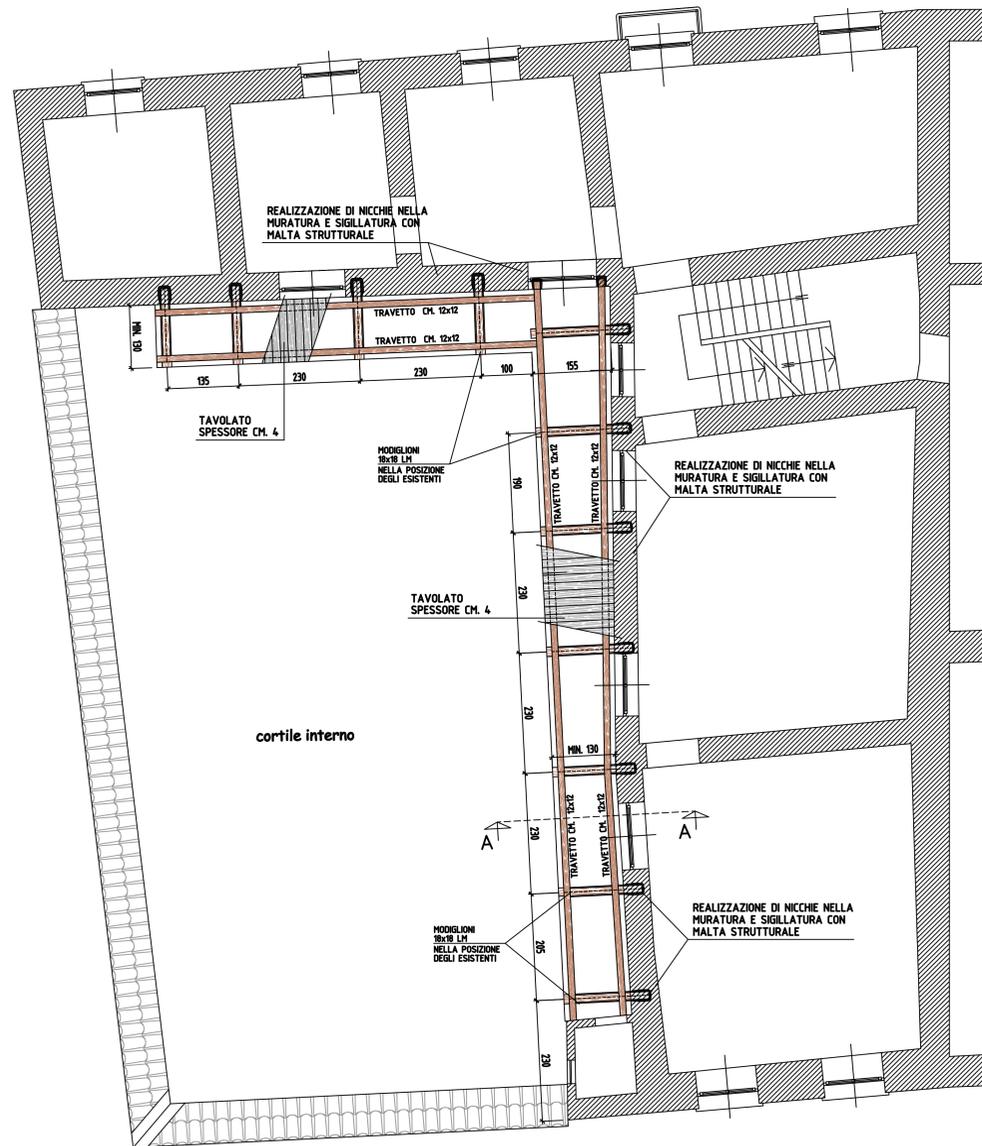

PIANTA BALCONE PIANO SECONDO
IN PROGETTO

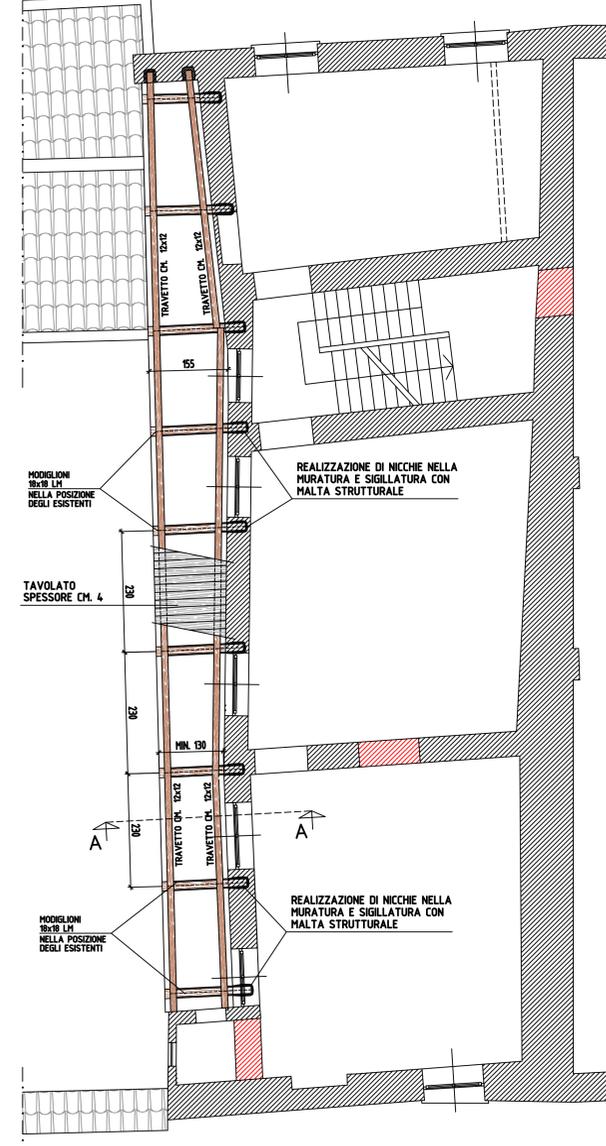

PARTICOLARE ANCORAGGIO DEI MODIGLIONI IN ACCIAIO
INSERITI NELLA MURATURA - Scala 1:5

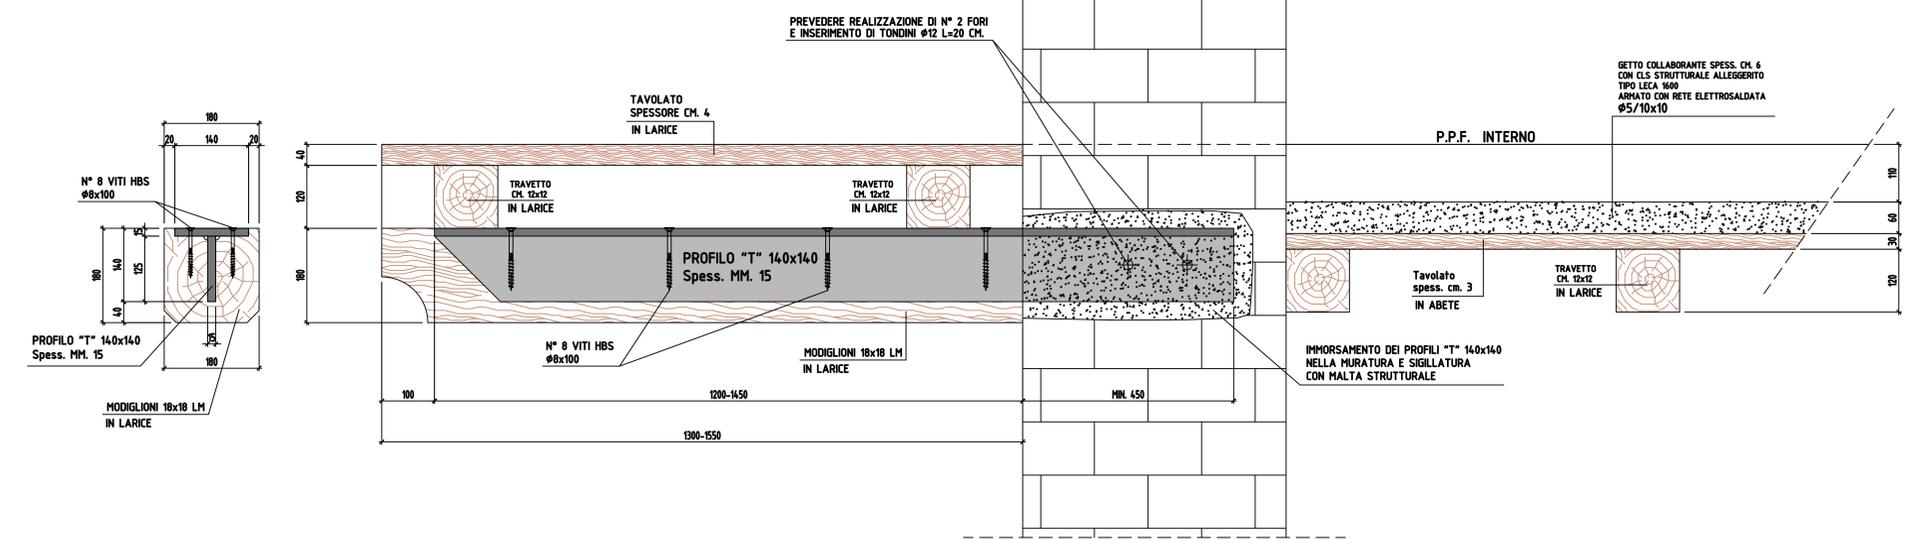

COMUNE DI VIGONE
LAVORI DI RISTRUTTURAZIONE PARZIALE
DELL'EDIFICIO COMUNALE SITO IN
VIA CAMILLO BENSO DI CAVOUR n. 1
3° LOTTO

PROGETTO DEFINITIVO / ESECUTIVO

REV.	DESCRIZIONE-CONTENUTO	DATA	REDATTO	VERIFICATO
0	1ª emissione	Luglio 2020		

IL PROGETTISTA:
SIA PROFESSIONISTI ASSOCIATI
Ing. RICOTTO Franco
c.c. PCTING SAN GIOVANI
Via Wido Veneto # 27 - 10061 - CAVOUR (TO)
Tel. 011-4928 - Cell. 335-884674
Email: pco@proibassociati.it

NOME FILE:
CODICE ID. STRADA:
CODICE ID. COMMUNALE:
CODICE ID. OGGETTO:

IL RESPONSABILE DEL PROCEDIMENTO:
Geom. Mario DRUJETTA
Comune di Vigone

SCALA:
1/50

OGGETTO:
PROGETTO :
RIFACIMENTO BALCONI IN LEGNO
PIANTE E PARTICOLARE COSTRUTTIVO

TAVOLANO:
05