

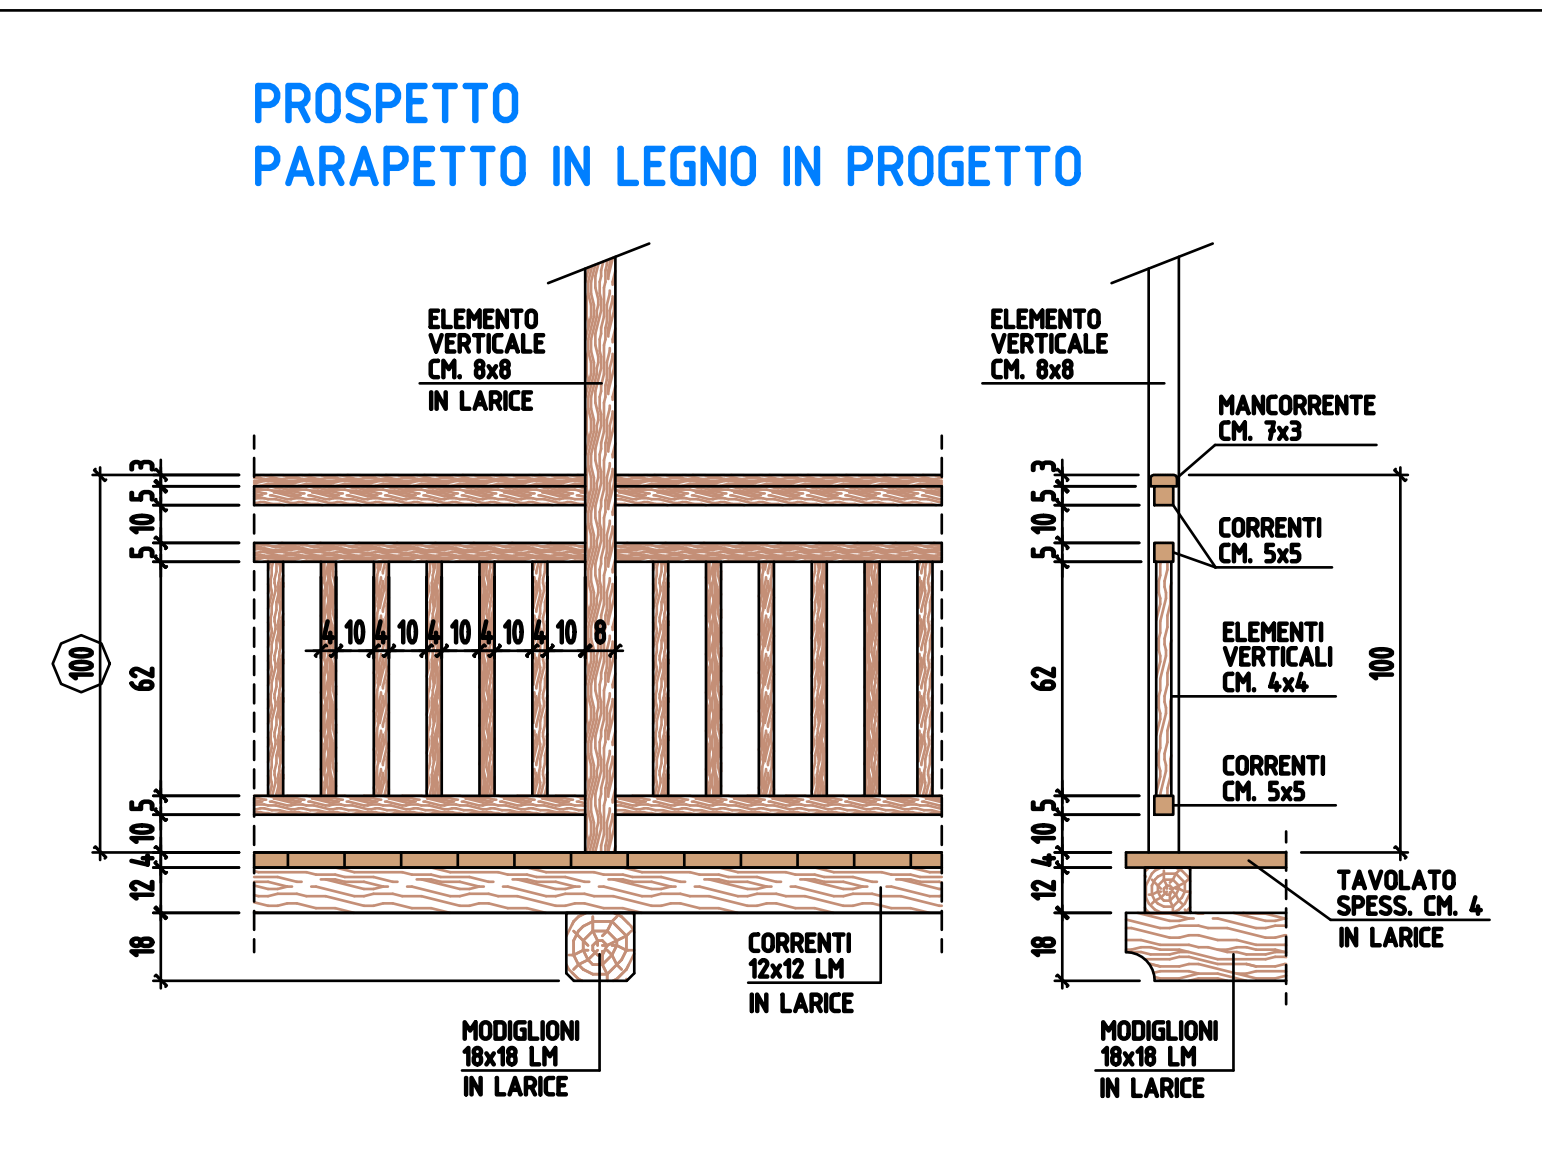
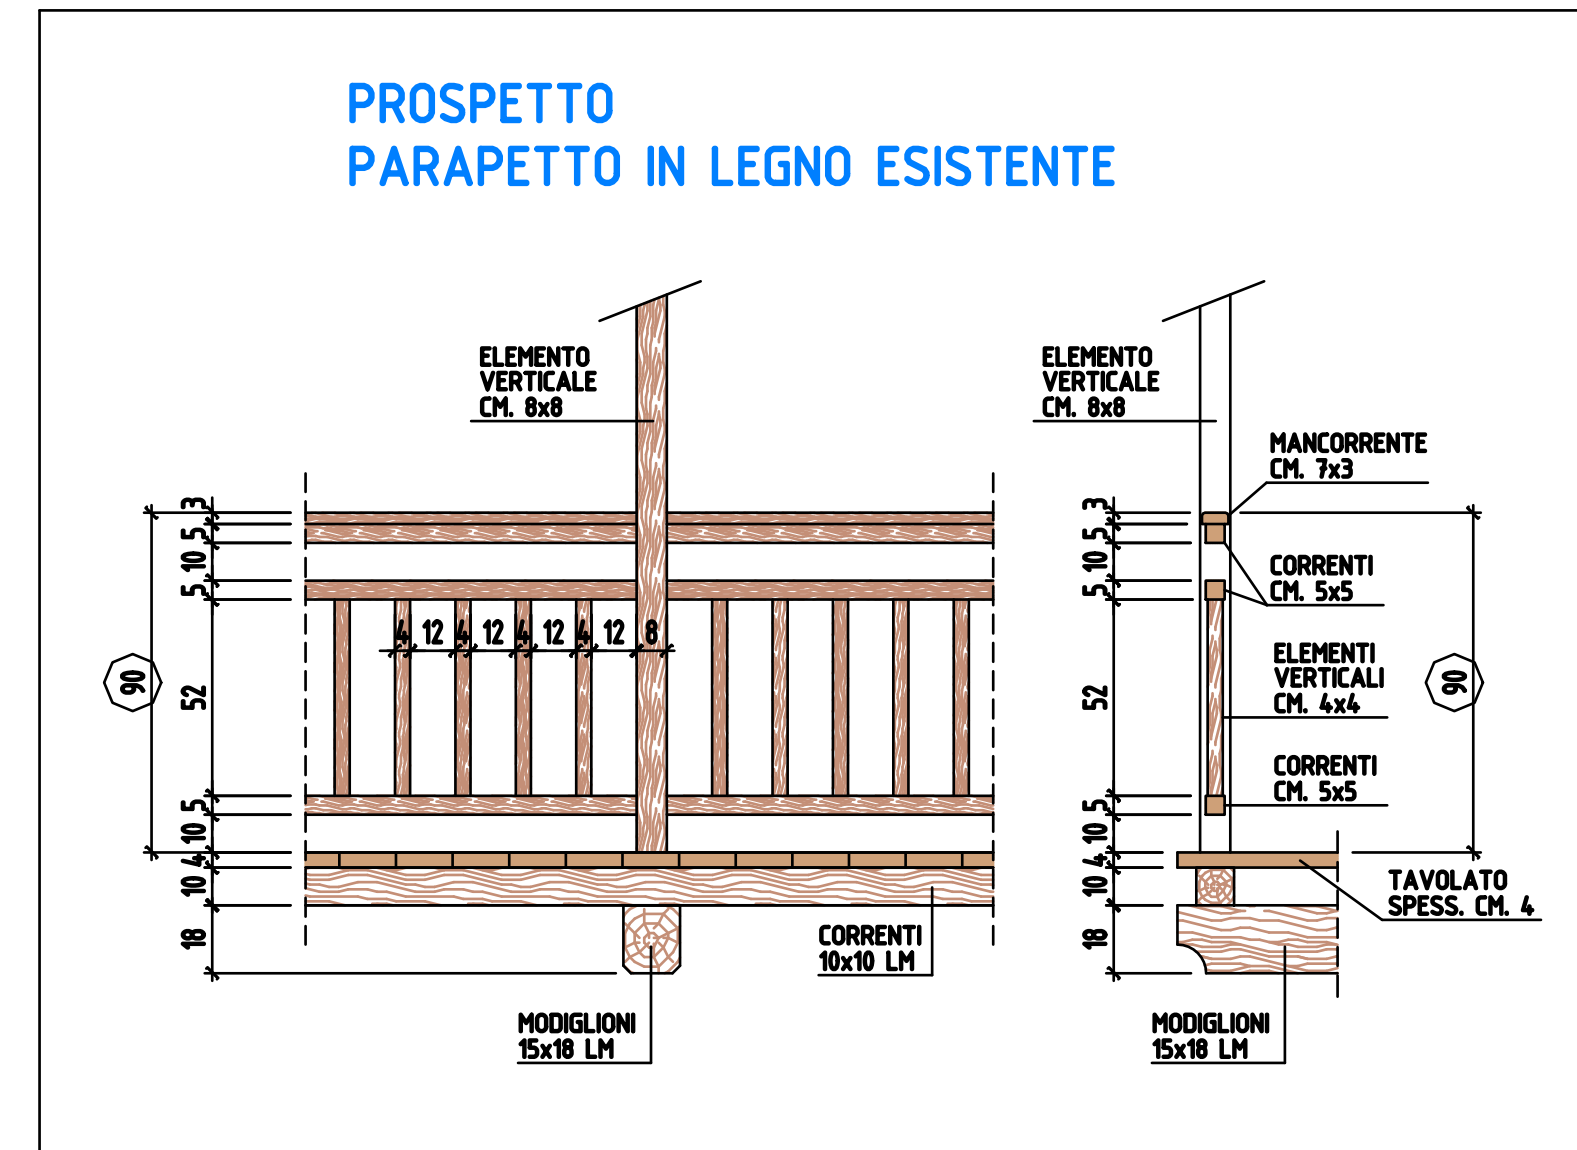
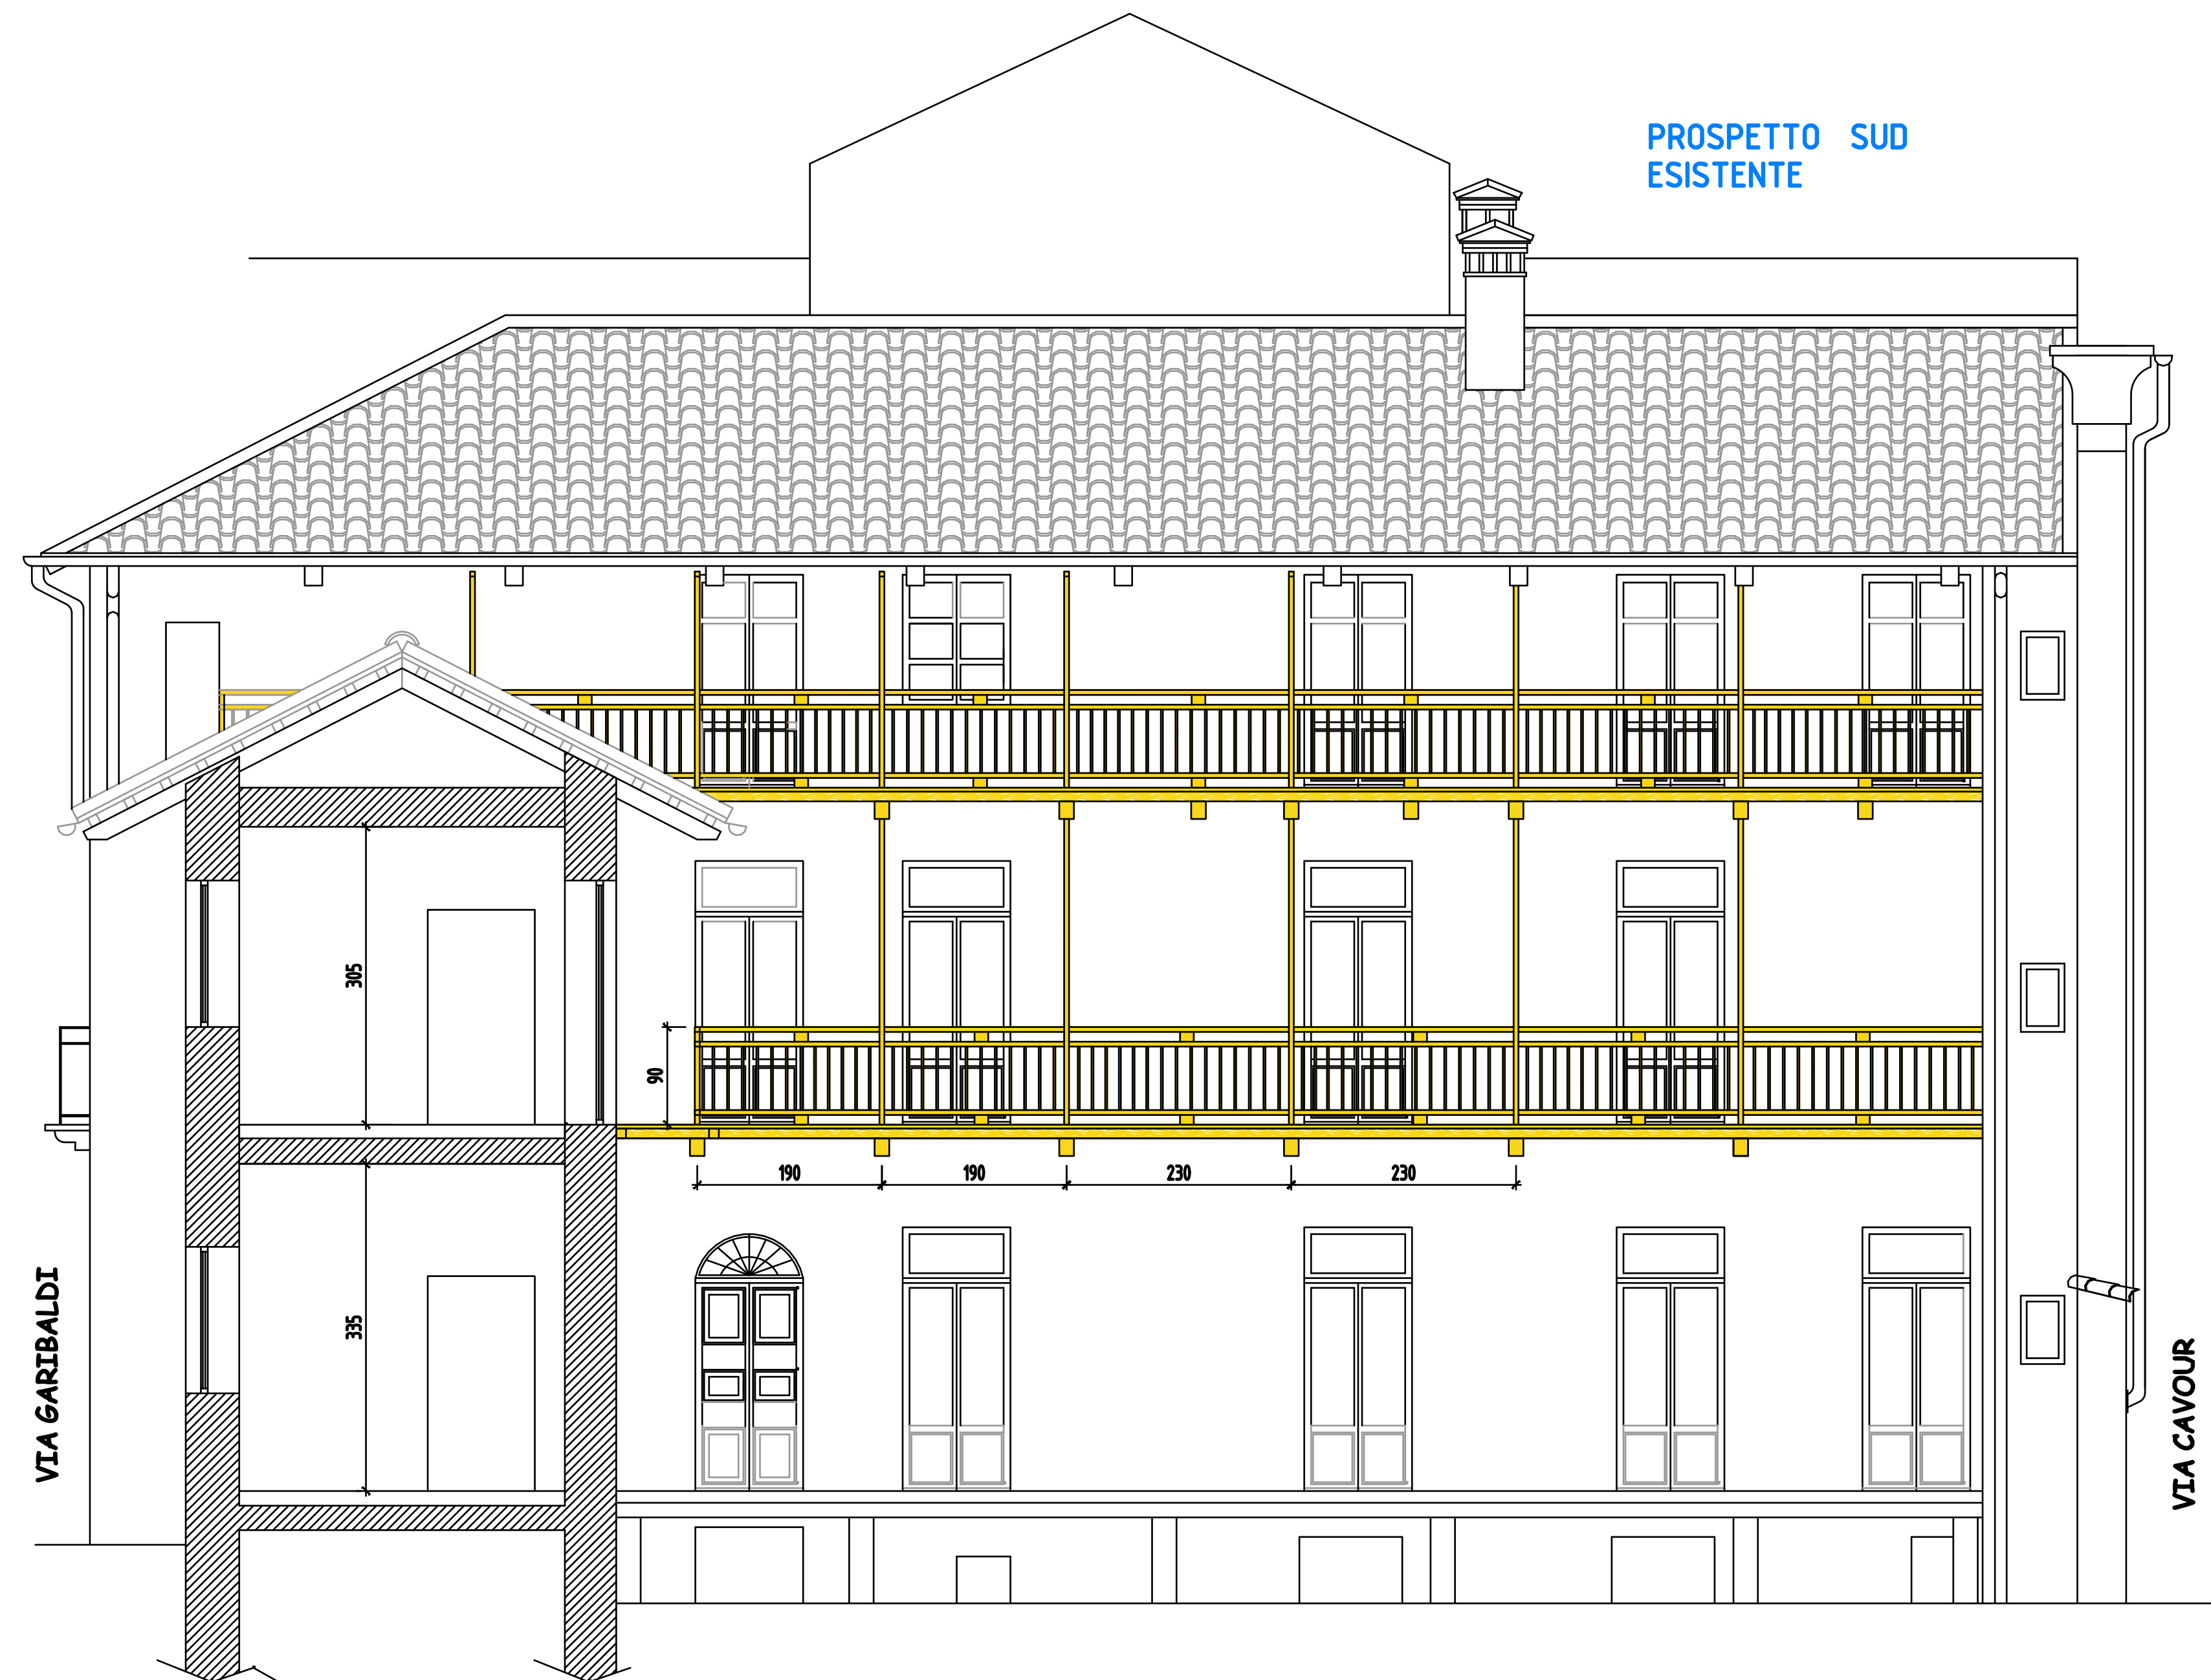


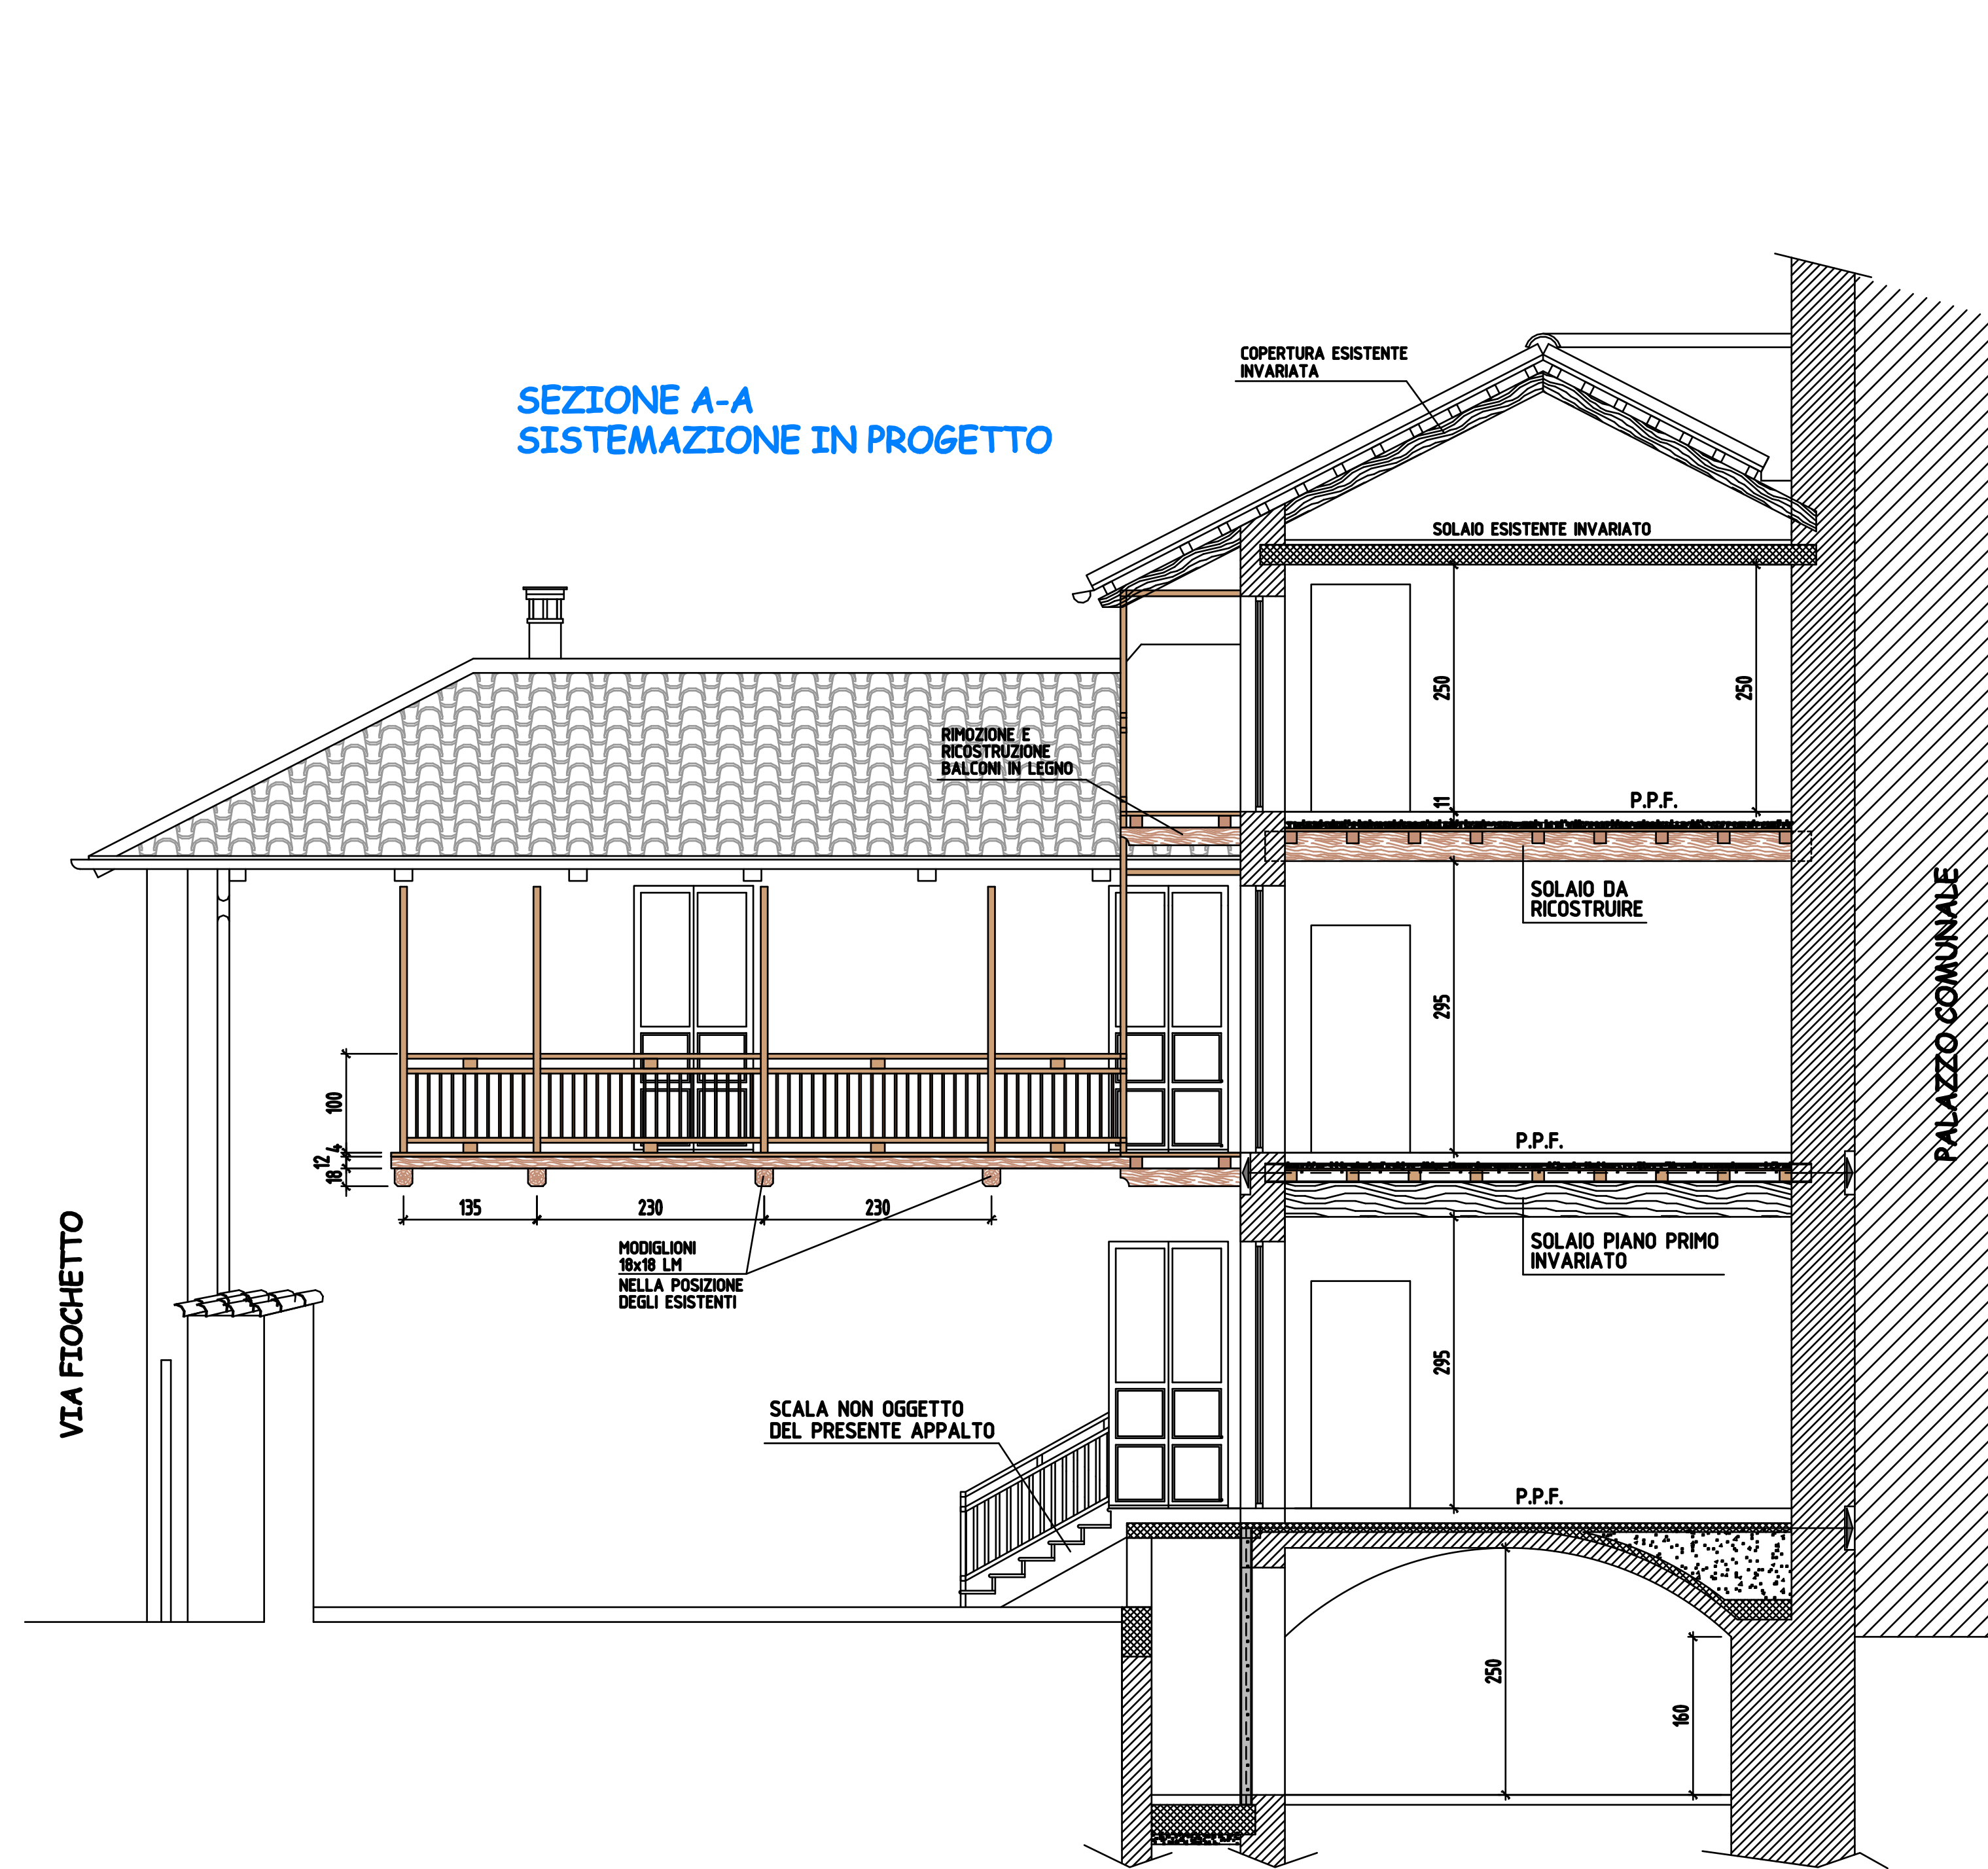

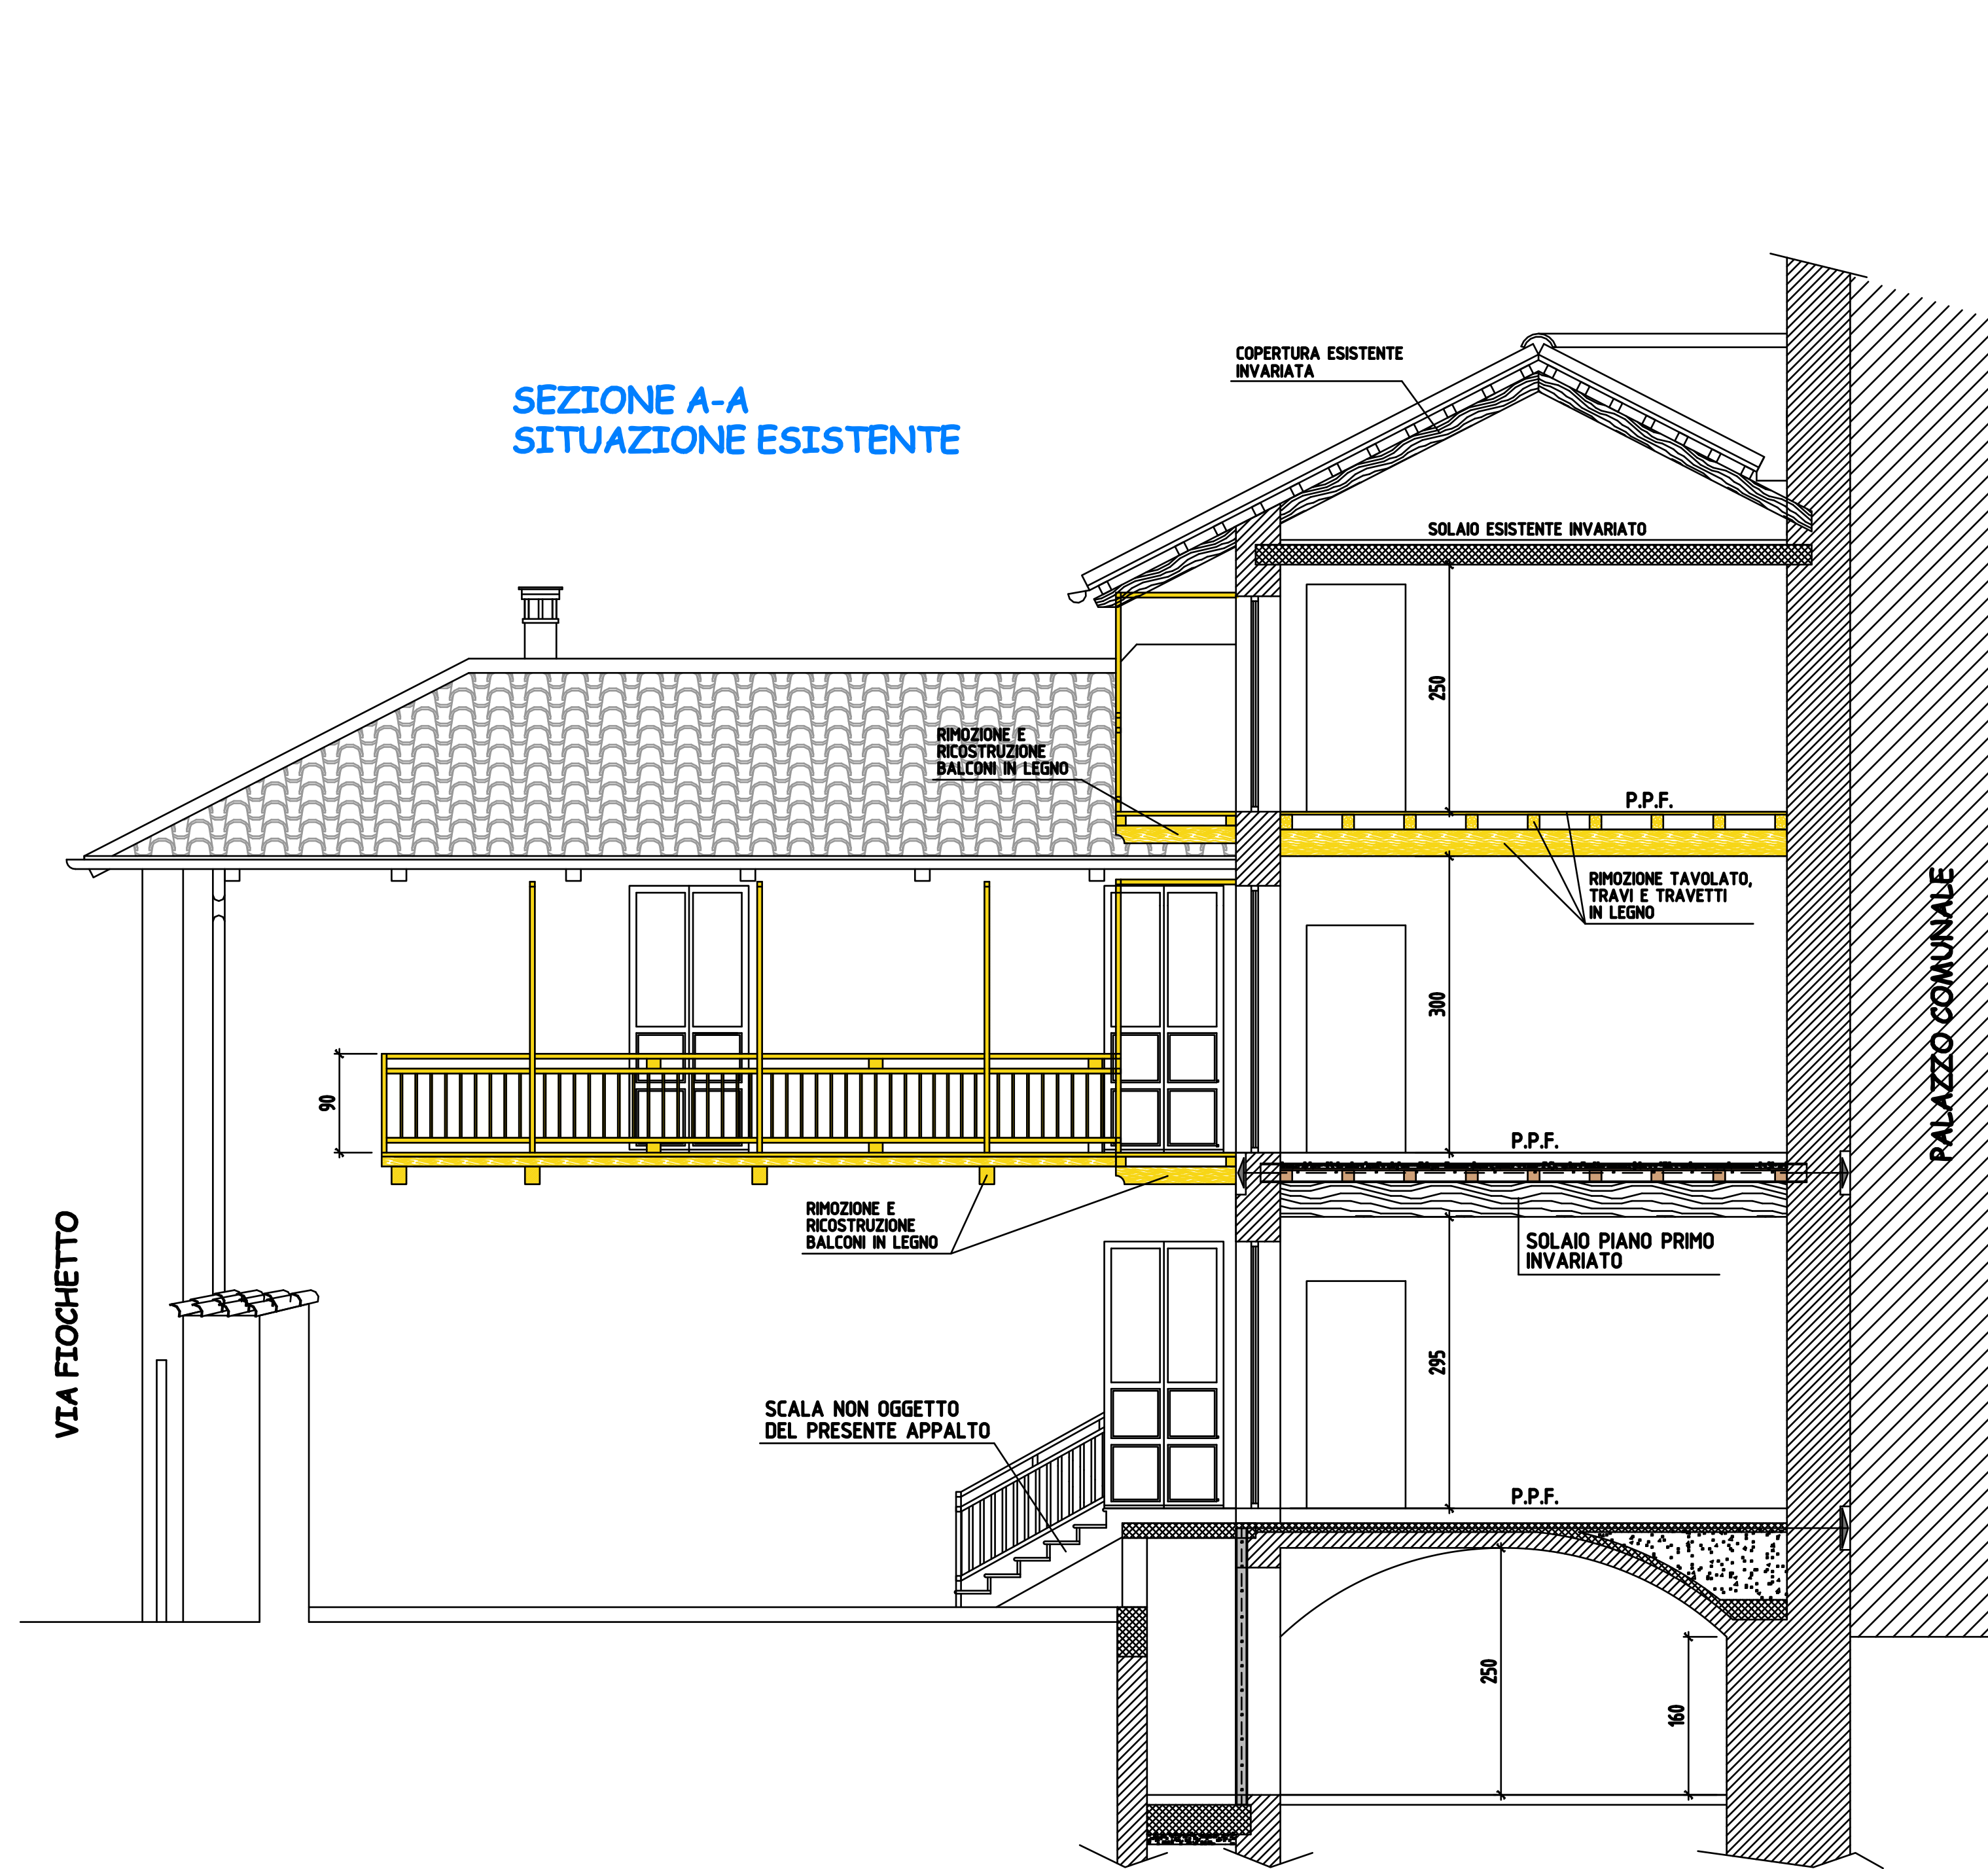

COMUNE DI VIGONE

LAVORI DI RISTRUTTURAZIONE PARZIALE
DELL'EDIFICIO COMUNALE SITO IN
VIA CAMILLO BENSO DI CAVOUR n. 1
3° LOTTO

PROGETTO DEFINITIVO / ESECUTIVO

REV.	DESCRIZIONE-CONTENUTO	DATA	REDAITTO	VERIFICATO
0	1ª emissione	Luglio 2020		

IL PROGETTISTA

SIA PROFESSIONISTI ASSOCIATI
Ing. RICOTTO FRANCO
c/o PCTIC-ALBISONE
Via Vito Veneto 17 - 10041 - CAVOUR (CN)
Tel. 0171-97700 - Cell. 338-666001
E-mail: p.franco@albisona.it

NOME FILE

CODICE ID. STRADA:

CODICE ID. COMMISSIONE:

CODICE ID. OGGETTO:

IL RESPONSABILE DEL PROCEDIMENTO:

IS Geom. Mario DRUETTA
Comune di Vigone

BOCCA:

1/50

OGGETTO:

STATI DI FATTO E PROGETTO :
SEZIONI E PROSPETTI

TAVOLA N°:

06