

titolo elaborato: TAVOLA DI PROGETTO INTERVENTO 2 - MACERATOIO
numero elaborato: 5

progettista:
Dott. Andrea Chiabrando
Ordine degli Agronomi della Provincia di Torino n° 489
Ing. Paolo Doria
Ordine Ingegneri della Prov. di Torino n. 84311


STUDIO TECNICO AGRARIO Pinerolo



STA engineering S.r.l.
Via del Gibuti, 1 - Zona Industriale Porporata
10064 Pinerolo (TO)
Tel. 0121-325901 - Fax 0121-3259103
e-mail info@staengineering.it - www.staengineering.it

1	18/07/2023	PRIMA EMISSIONE	L. Canalis	P. Doria	P. Doria	P_22359_Tavola_progetto_1_00.dwg
REV.	DATA	MOTIVO	REDATTO	VERIFICATO (R. Profilo)	APPROVATO (R. Gruppo)	FILE


ESTRATTO DI MAPPA CATASTALE scala 1:1500

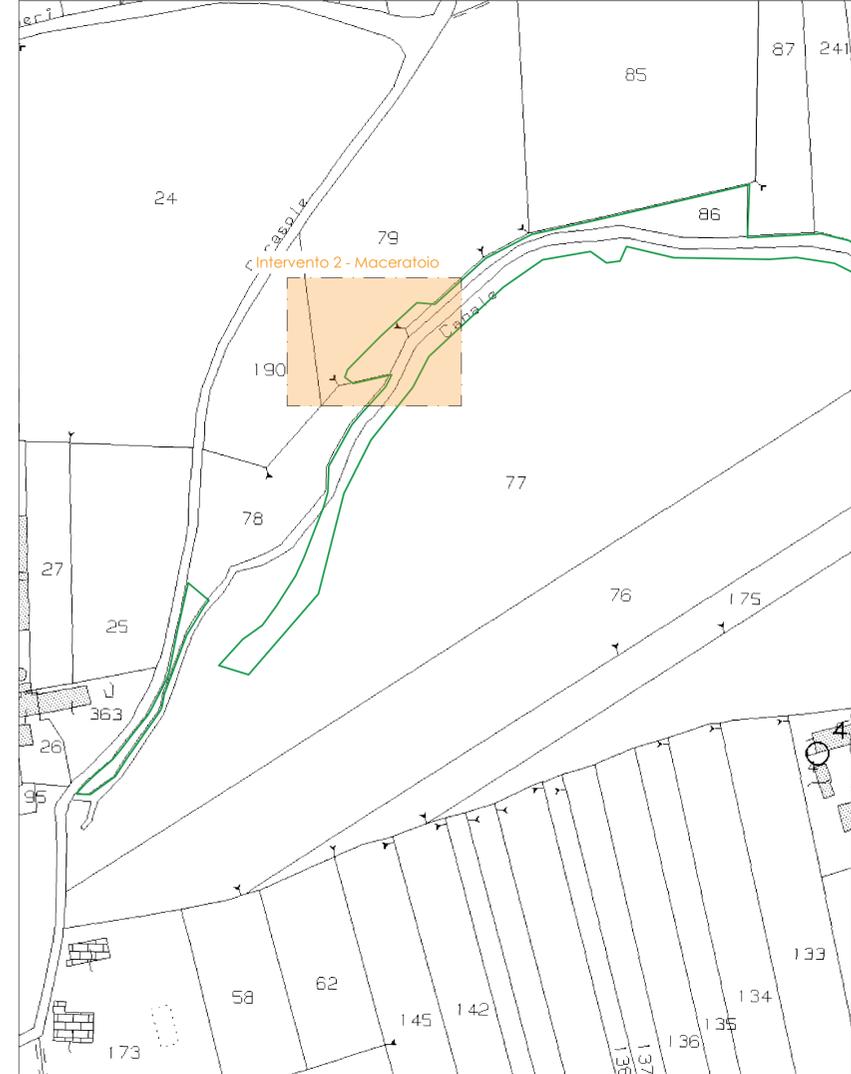


COMUNE DI VIGONE foglio 54

perimetro terreni oggetto di intervento

PLANIMETRIA scala 1:200


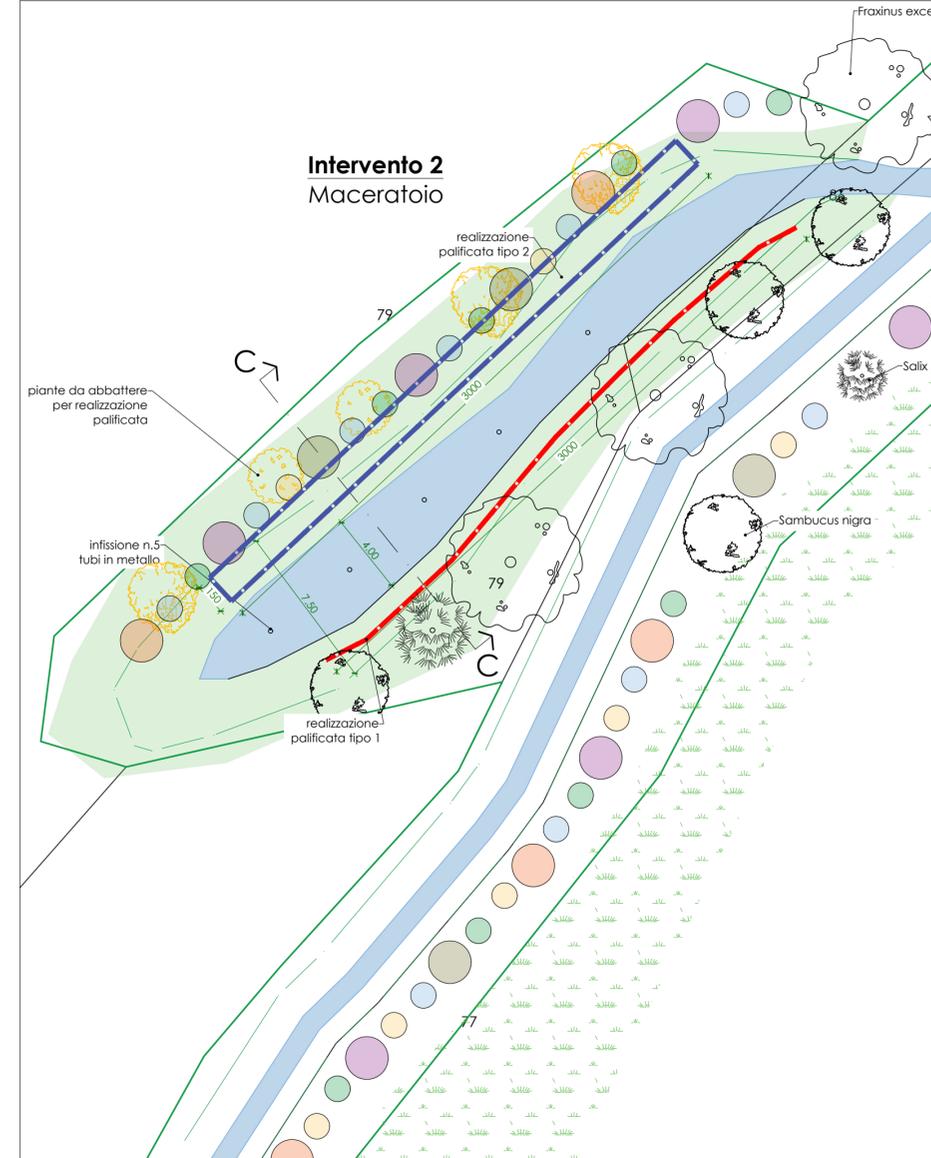


SEZIONI scala 1:100



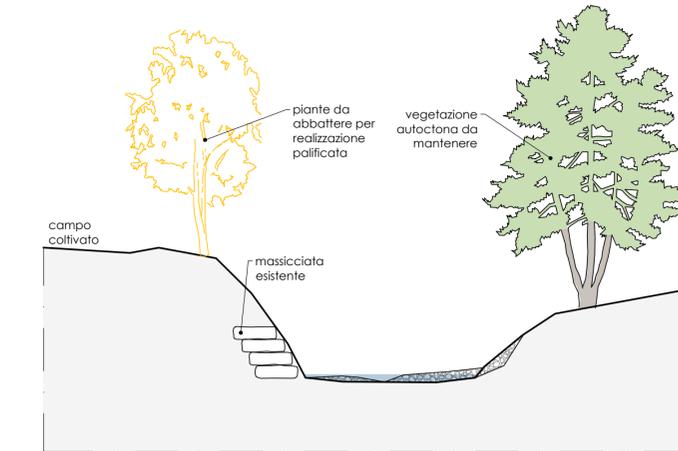


Sezione C - C - stato di fatto
Intervento 2 - Maceratoio

Tipologia 2

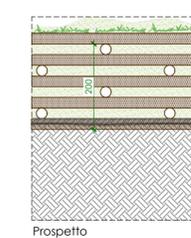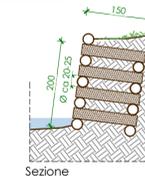

Tipologia 1

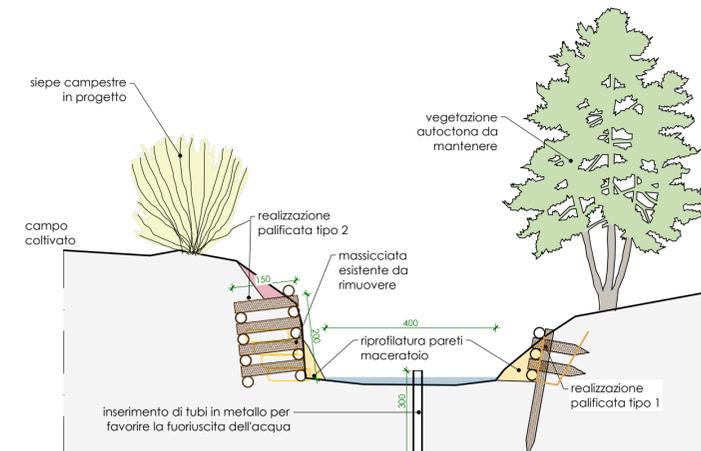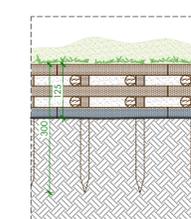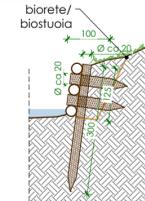

Sezione C - C - progetto
Intervento 2 - Maceratoio

Elenco interventi:

- pulizia e rimozione piante infestanti/lianose sulle sponde
- abbattimento piante per realizzazione palificata
- ripristino fondo maceratoio e risagomatura sponde
- infissione tubi in metallo
- realizzazione palificata in corrispondenza di sponda sx (tipo 2)
- realizzazione palificata in corrispondenza di sponda dx (tipo 1)
- piantumazione di siepe campestre sponda sx

Schema d'impianto



Legenda piantumazioni

- *Fraxinus excelsior* (A2)
- *Populus alba* (A2)
- *Alnus glutinosa* (A3)
- *Crataegus monogyna* (a)
- *Cornus sanguinea* (a)
- *Viburnum opulus* (a)

Distanze e disposizione degli esemplari sono da intendersi come riferimenti di massima.
La messa a dimora dovrà infatti essere irregolare e non allineata, al fine di risultare il più naturaliforme possibile