

P.S.R. 2014/2020 Misura 4.4.1 - Elementi naturaliformi dell'agroecosistema
Miglioramento, ripristino e riqualificazione del sistema delle risorgive comunali

titolo elaborato: TAVOLA DI PROGETTO INTERVENTO 5 - AREA UMIDA ANGIALOTTO TAGLIATA
numero elaborato: 8

progettista:
Dott. Andrea Chiabrando
Ordine degli Agronomi della Provincia di Torino n° 489
Ing. Paolo Doria
Ordine Ingegneri della Prov. di Torino n. 8431T


STUDIO TECNICO AGRARIO Pinerolo



STA engineering S.r.l.
Via del Gibuti, 1 - Zona Industriale Porporata
10064 Pinerolo (TO)
Tel. 0121-325901 - Fax 0121-3259103
e-mail info@staengineering.it - www.staengineering.it

1	18/07/2023	PRIMA EMISSIONE	L. Canalis	P. Doria	P. Doria	P. 22359_Tavola_progetto_1_00.dwg
REV.	DATA	MOTIVO	REDATTO	VERIFICATO (R. Profilo)	APPROVATO (R. Gruppo)	FILE

ESTRATTO DI MAPPA CATASTALE scala 1:1500

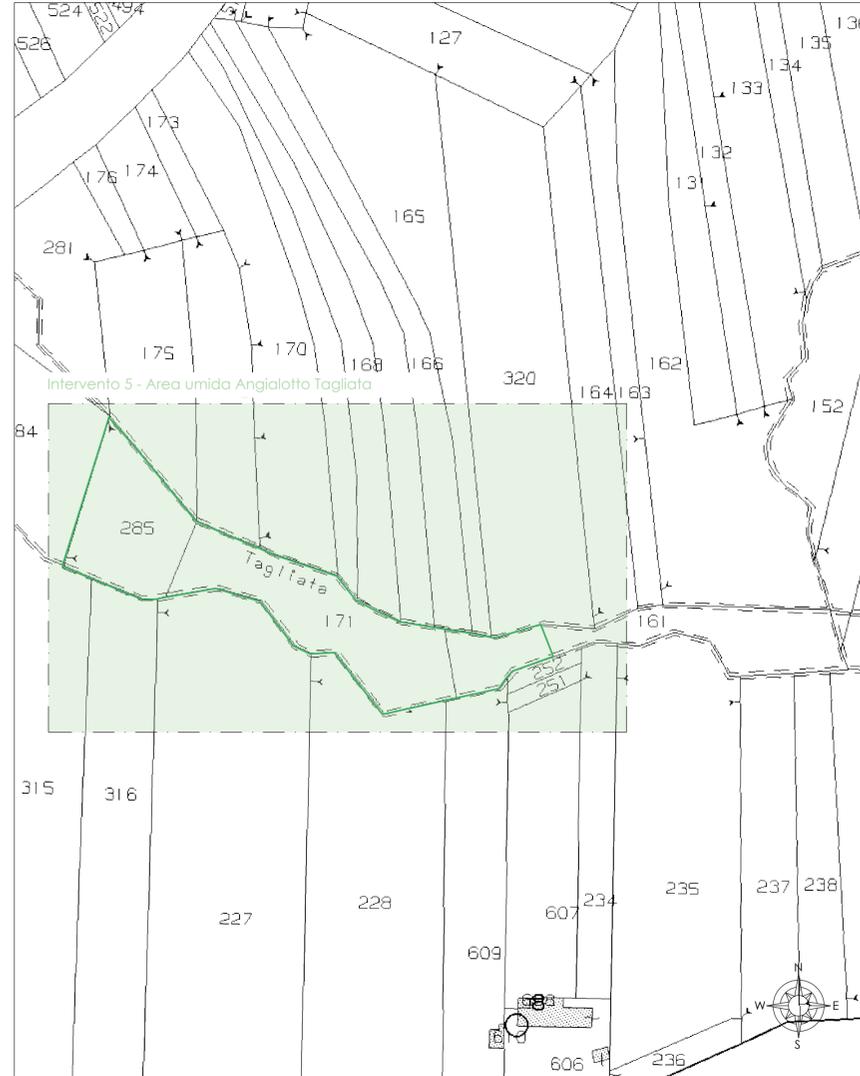


COMUNE DI VIGONE foglio 32 ————— perimetro terreni oggetto di intervento


Elenco interventi:

- pulizia e rimozione piante infestanti/lianose area oggetto di intervento
- realizzazione nuovi canali risorgive con scavo a mano
- riporto terreni di scavo sul terreno circostante al canale
- infissione tubi in metallo in corrispondenza della partenza della risorgiva
- palificazione in corrispondenza della testa (tipo 5)
- palificazione in corrispondenza delle pareti del nuovo canale (tipo 3)


Tipologia 3

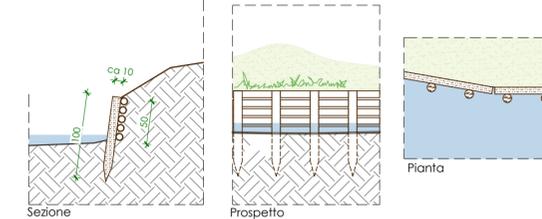

Tipologia 5

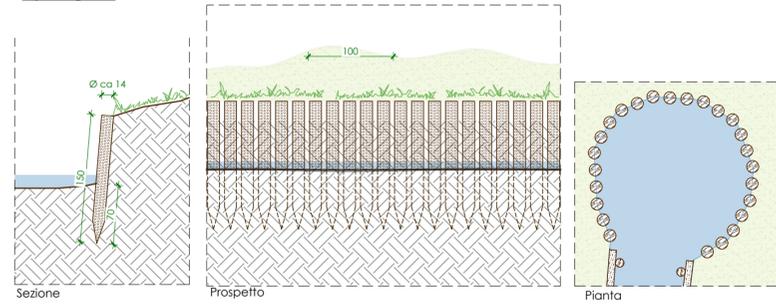

SEZIONE TIPO CANALE CON PALIFICATA scala 1:50

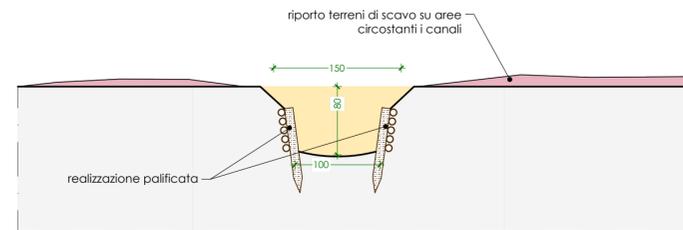

Sezione G - G - progetto
Intervento 5 - Area umida Angialotto-Tagliata

PLANIMETRIA scala 1:500

