



Promozione della ecoefficienza e riduzione dei consumi energetici nelle sale teatrali e nei cinema, da finanziare nell'ambito del PNRR - TEATRO BAUDI DI SELVE CUP - H14J22000070001

PROGETTO ESECUTIVO

IN EDIFICIO PUBBLICO

Via Vicolo del Teatro n°5 - 10067 Vigone - Torino
 Distinto al N.C.E.U. - Foglio 33 - Part. 287

Inquadramento



IL COMMITTENTE:

Proprietà
 Comune di Vigone (TO)
 Piazza palazzo civico n°18
 10067 - Vigone - (TO)

 Firma
 Responsabile del procedimento Mario Druetta

I PROGETTISTI:

Arch. Alberto Chialva
 Strada del Belvedere, 12
 10064 Pinerolo (TO)
 Tel. 3343527005
 Fax. 0121.321488
 e-mail: alberto.chialva@gmail.com
 P.IVA: 12211640011
 Iscritto all'Ordine degli Architetti della
 Provincia di Torino al n. 10337


Documento firmato digitalmente _____
 Firma

Ing. Sara Zanardini
 Corso Cadore 27,
 10153 Torino
 Tel. 3400564978
 e-mail: sara.zanardini@gmail.com
 P.IVA: 11239940965
 Iscritto all'Ordine degli Ingegneri della
 Provincia di Milano al n. A32569

Data	Descrizione	Data	Descrizione
Marzo 2022	Prima emissione		AC22011
Novembre 2022	Seconda emissione		AC22011

A termini di legge lo studio scrivente si riserva la proprietà del seguente disegno e ne vieta la riproduzione o la comunicazione a terzi senza il proprio benestare

ESTRATTO DAL PRGC
 SCALA 1:1000

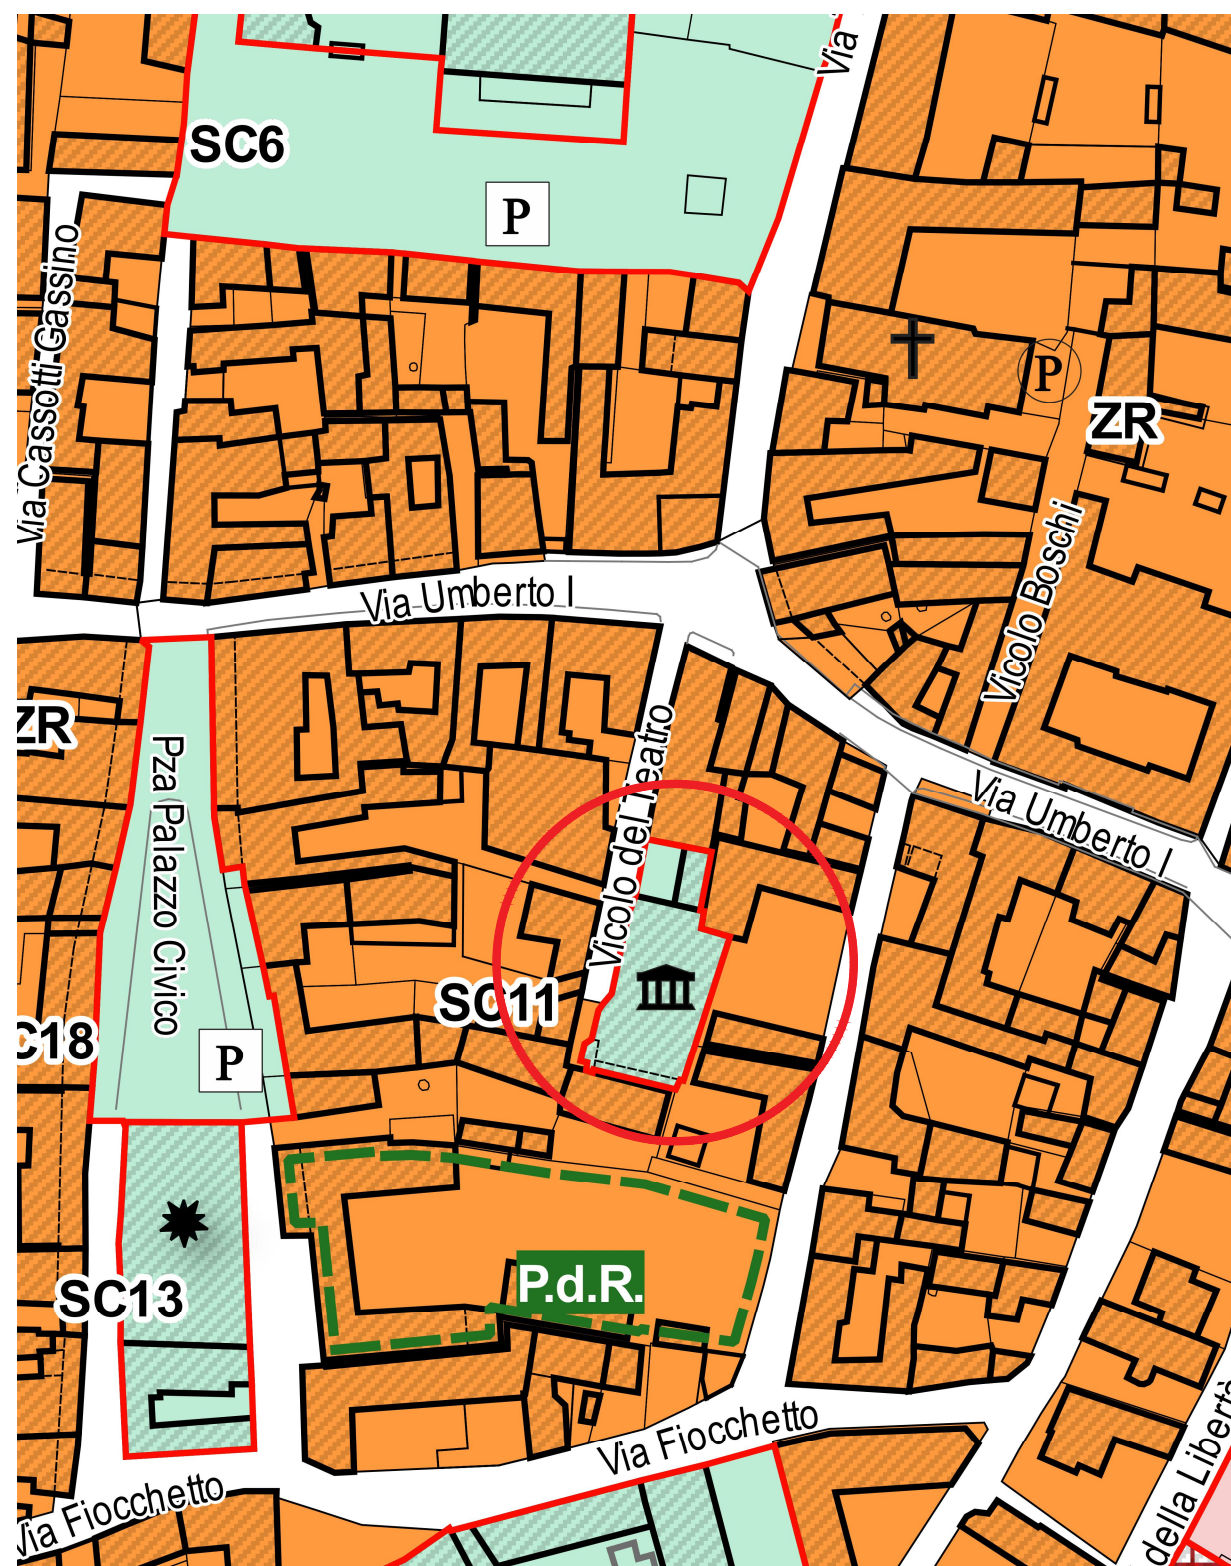

Teatro Baldi di Selve



ESTRATTO DI MAPPA
 FOGLIO 33, MAPPALE 287
 SCALA 1:500

