



PROGETTO ESECUTIVO

IN EDIFICIO PUBBLICO
 Via Vicolo del Teatro n°5 - 10067 Vigone - Torino
 Distinto al N.C.E.U. - Foglio 33 - Part. 287

SEZIONI
 Stato licenziato - Sovrapposizioni - Progetto

TAVOLA
 2

IL COMMITTENTE:

Proprietà
 Comune di Vigone (TO)
 Piazza palazzo civico n°18
 10067 - Vigone - (TO)

Firma
 Responsabile del procedimento Mario Druetta

I PROGETTISTI:







Arch. Alberto Chialva
 Strada del Belvedere, 12
 10064 Pinerolo (TO)
 Tel. 3343527005
 Fax. 0121.321488
 e-mail: alberto.chialva@gmail.com
 P.IVA: 12211640011
 Iscritto all'Ordine degli Architetti della Provincia di Torino al n. 10337

Ing. Sara Zanardini
 Corso Cadore 27,
 10153 Torino
 Tel. 3400564978
 e-mail: sara.zanardini@gmail.com
 P.IVA: 11239940965
 Iscritto all'Ordine degli Ingegneri della Provincia di Milano al n. A32569

Documento firmato digitalmente Firma

Data	Descrizione	Data	Descrizione
Marzo 2022	Prima emissione		AC22011
Ottobre 2022	Prima emissione		AC22011
Novembre 2022	Seconda emissione		AC22011

A termini di legge lo studio scrivente si riserva la proprietà del seguente disegno e ne vieta la riproduzione o la comunicazione a terzi senza il proprio benestare.

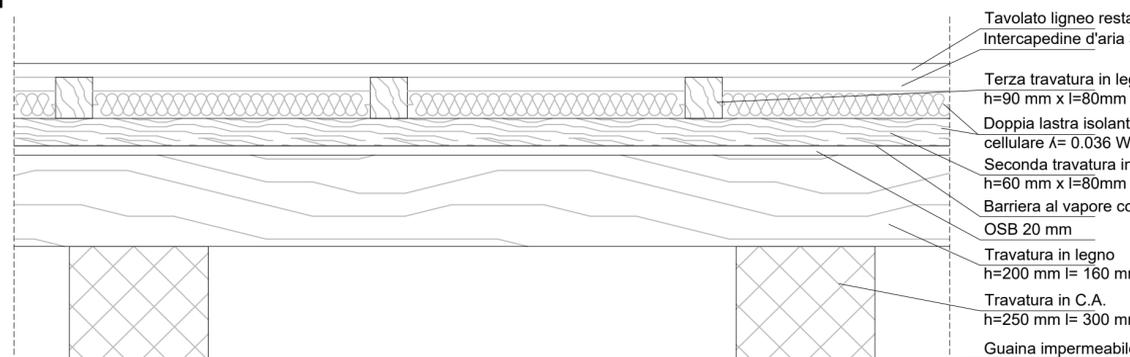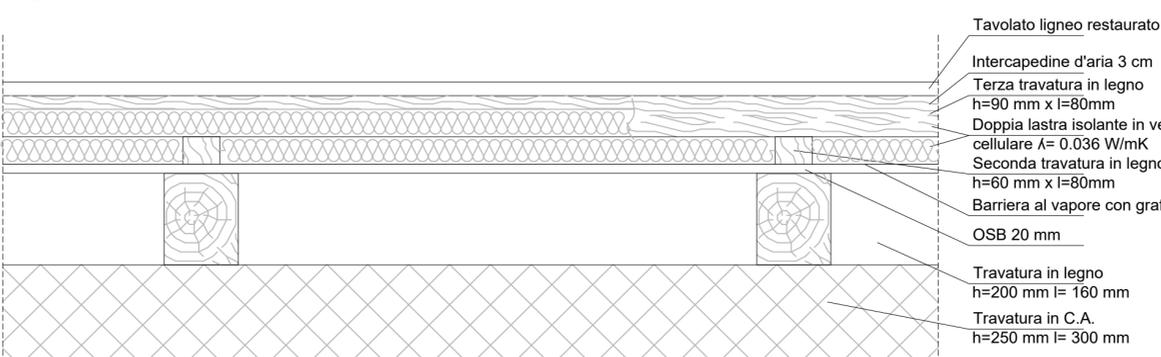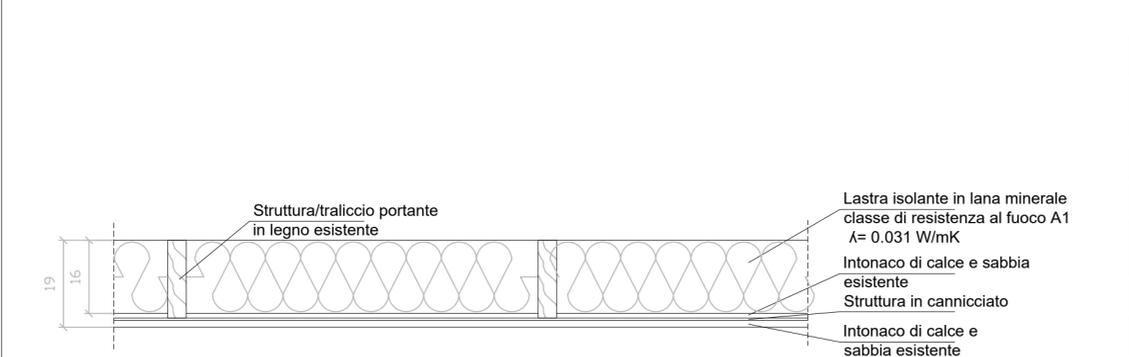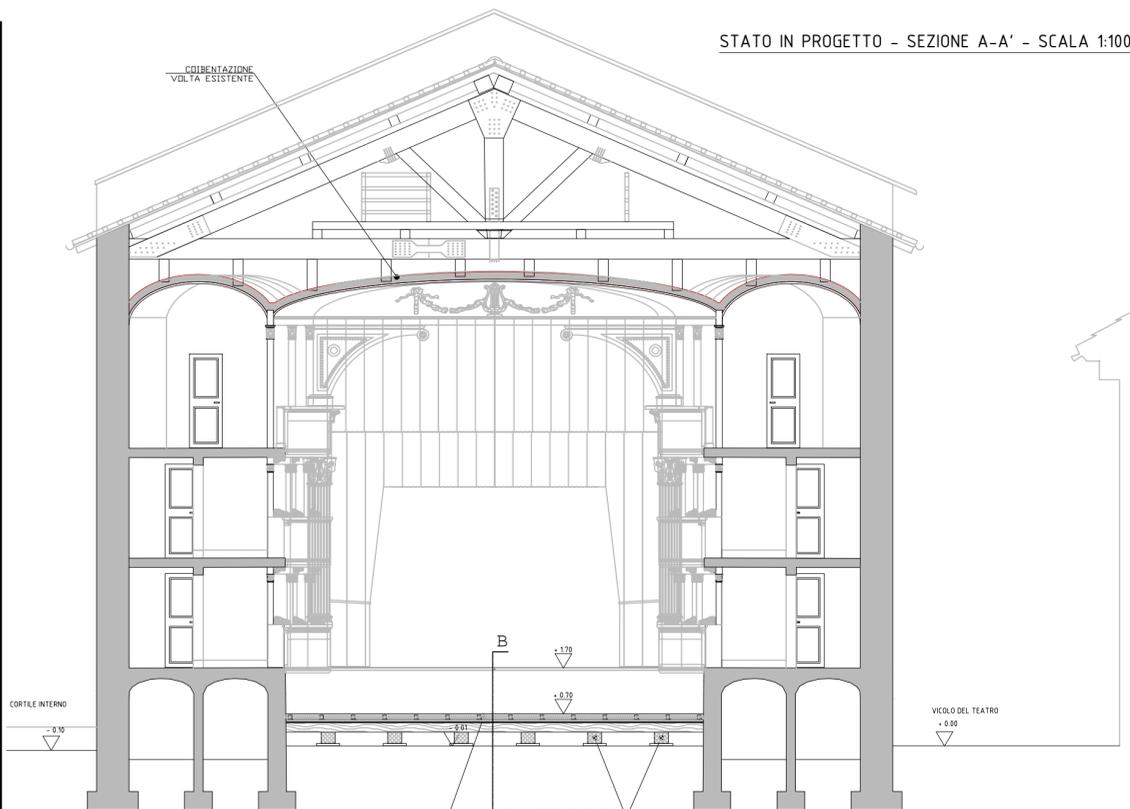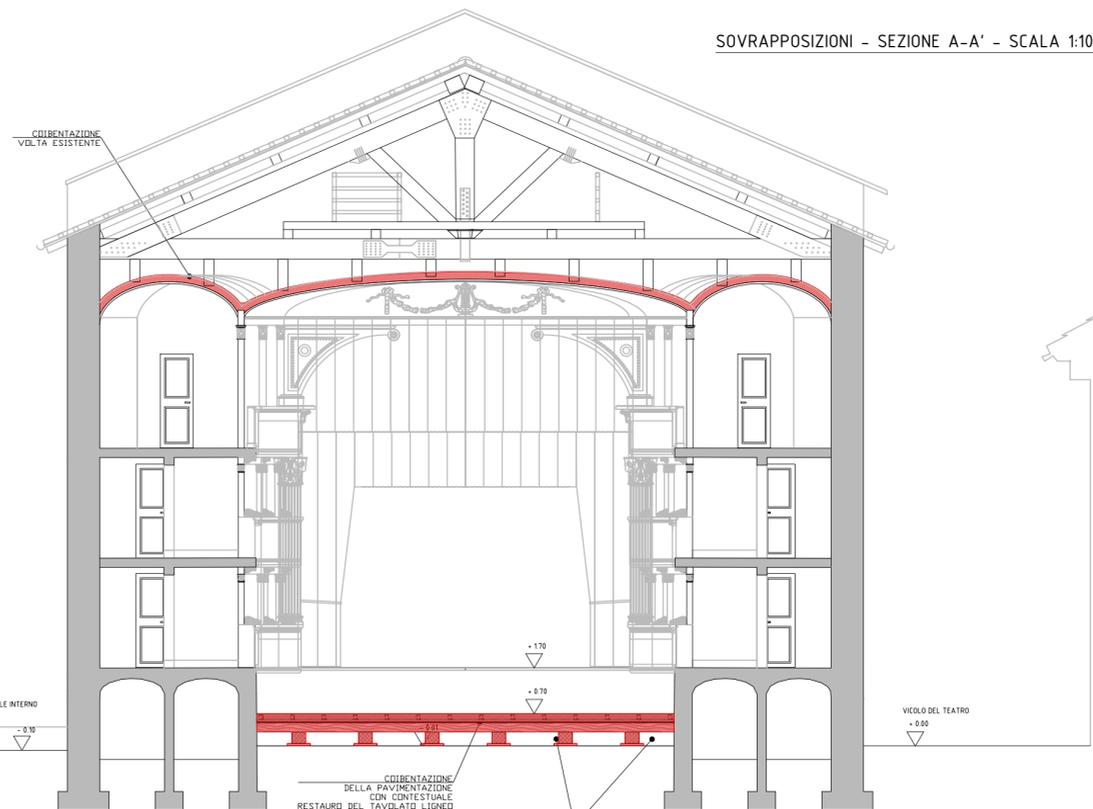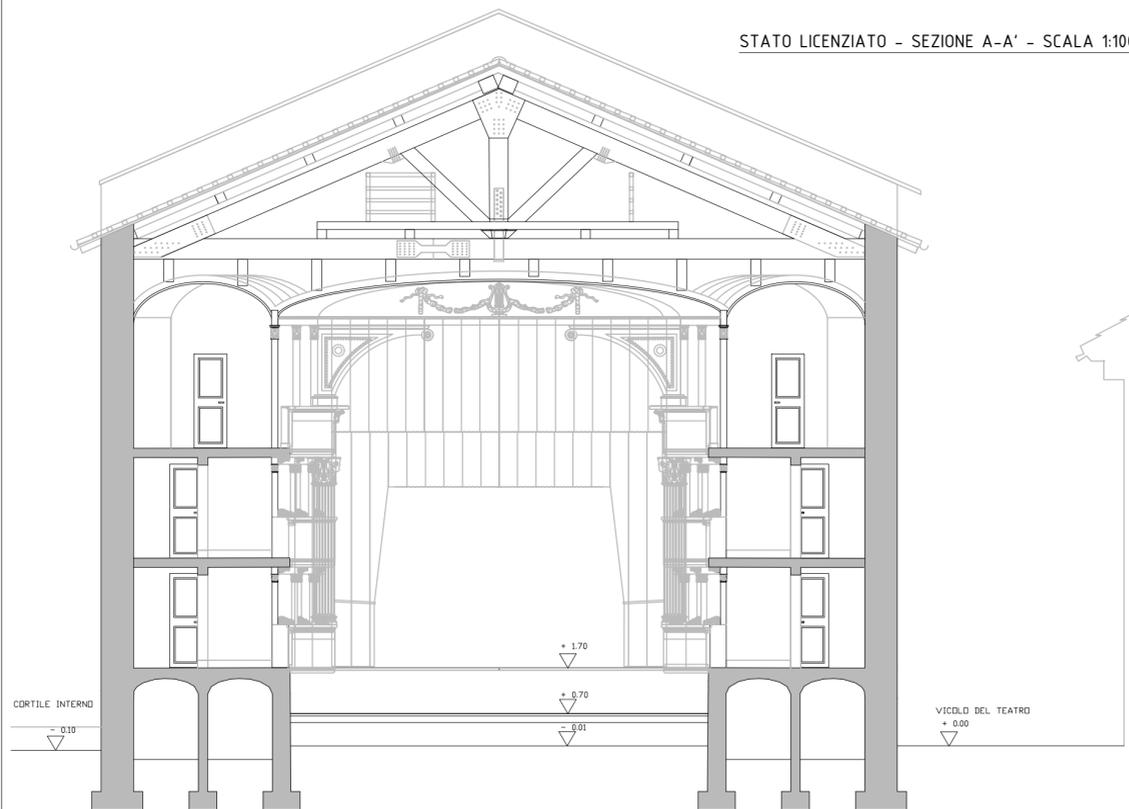

STRATIGRAFIA SOLAIO/VOLTA IN PROGETTO - SCALA 1:10

STRATIGRAFIA SOLAIO PAVIMENTAZIONE IN PROGETTO - SEZIONE B-B' - SCALA 1:10

STRATIGRAFIA SOLAIO PAVIMENTAZIONE IN PROGETTO - SCALA 1:10