



Promozione della ecoefficienza e riduzione dei consumi energetici nelle sale teatrali e nei cinema, da finanziare nell'ambito del PNRR - TEATRO BAUDI DI SELVE
CUP - H14J22000070001

PROGETTO ESECUTIVO

IN EDIFICIO PUBBLICO

Via Vicolo del Teatro n°5 - 10067 Vigone - Torino
Distinto al N.C.E.U. - Foglio 33 - Part. 287

PROSPETTO - Progetto

TAVOLA
4

IL COMMITTENTE:

Proprietà
Comune di Vigone (TO)
Piazza palazzo civico n°18
10067 - Vigone - (TO)

Firma
Responsabile del procedimento Mario Druetta

I PROGETTISTI:


Arch. Alberto Chialva
Strada del Belvedere, 12
10064 Pinerolo (TO)
Tel. 3343527005
Fax. 0121.321488
e-mail: alberto.chialva@gmail.com
P.IVA: 12211640011
Iscritto all'Ordine degli Architetti della
Provincia di Torino al n. 10337

Ing. Sara Zanardini
Corso Cadore 27,
10153 Torino
Tel. 3400564978
e-mail: sara.zanardini@gmail.com
P.IVA: 11239940965
Iscritto all'Ordine degli Ingegneri della
Provincia di Milano al n. A32569

Documento firmato digitalmente Firma

Data	Descrizione	Data	Descrizione
Novembre 2022	Prima emissione		AC22011
Novembre 2022	Seconda emissione		AC22011

A termini di legge lo studio scrivente si riserva la proprietà del seguente disegno e ne vieta la riproduzione o la comunicazione a terzi senza il proprio benestare

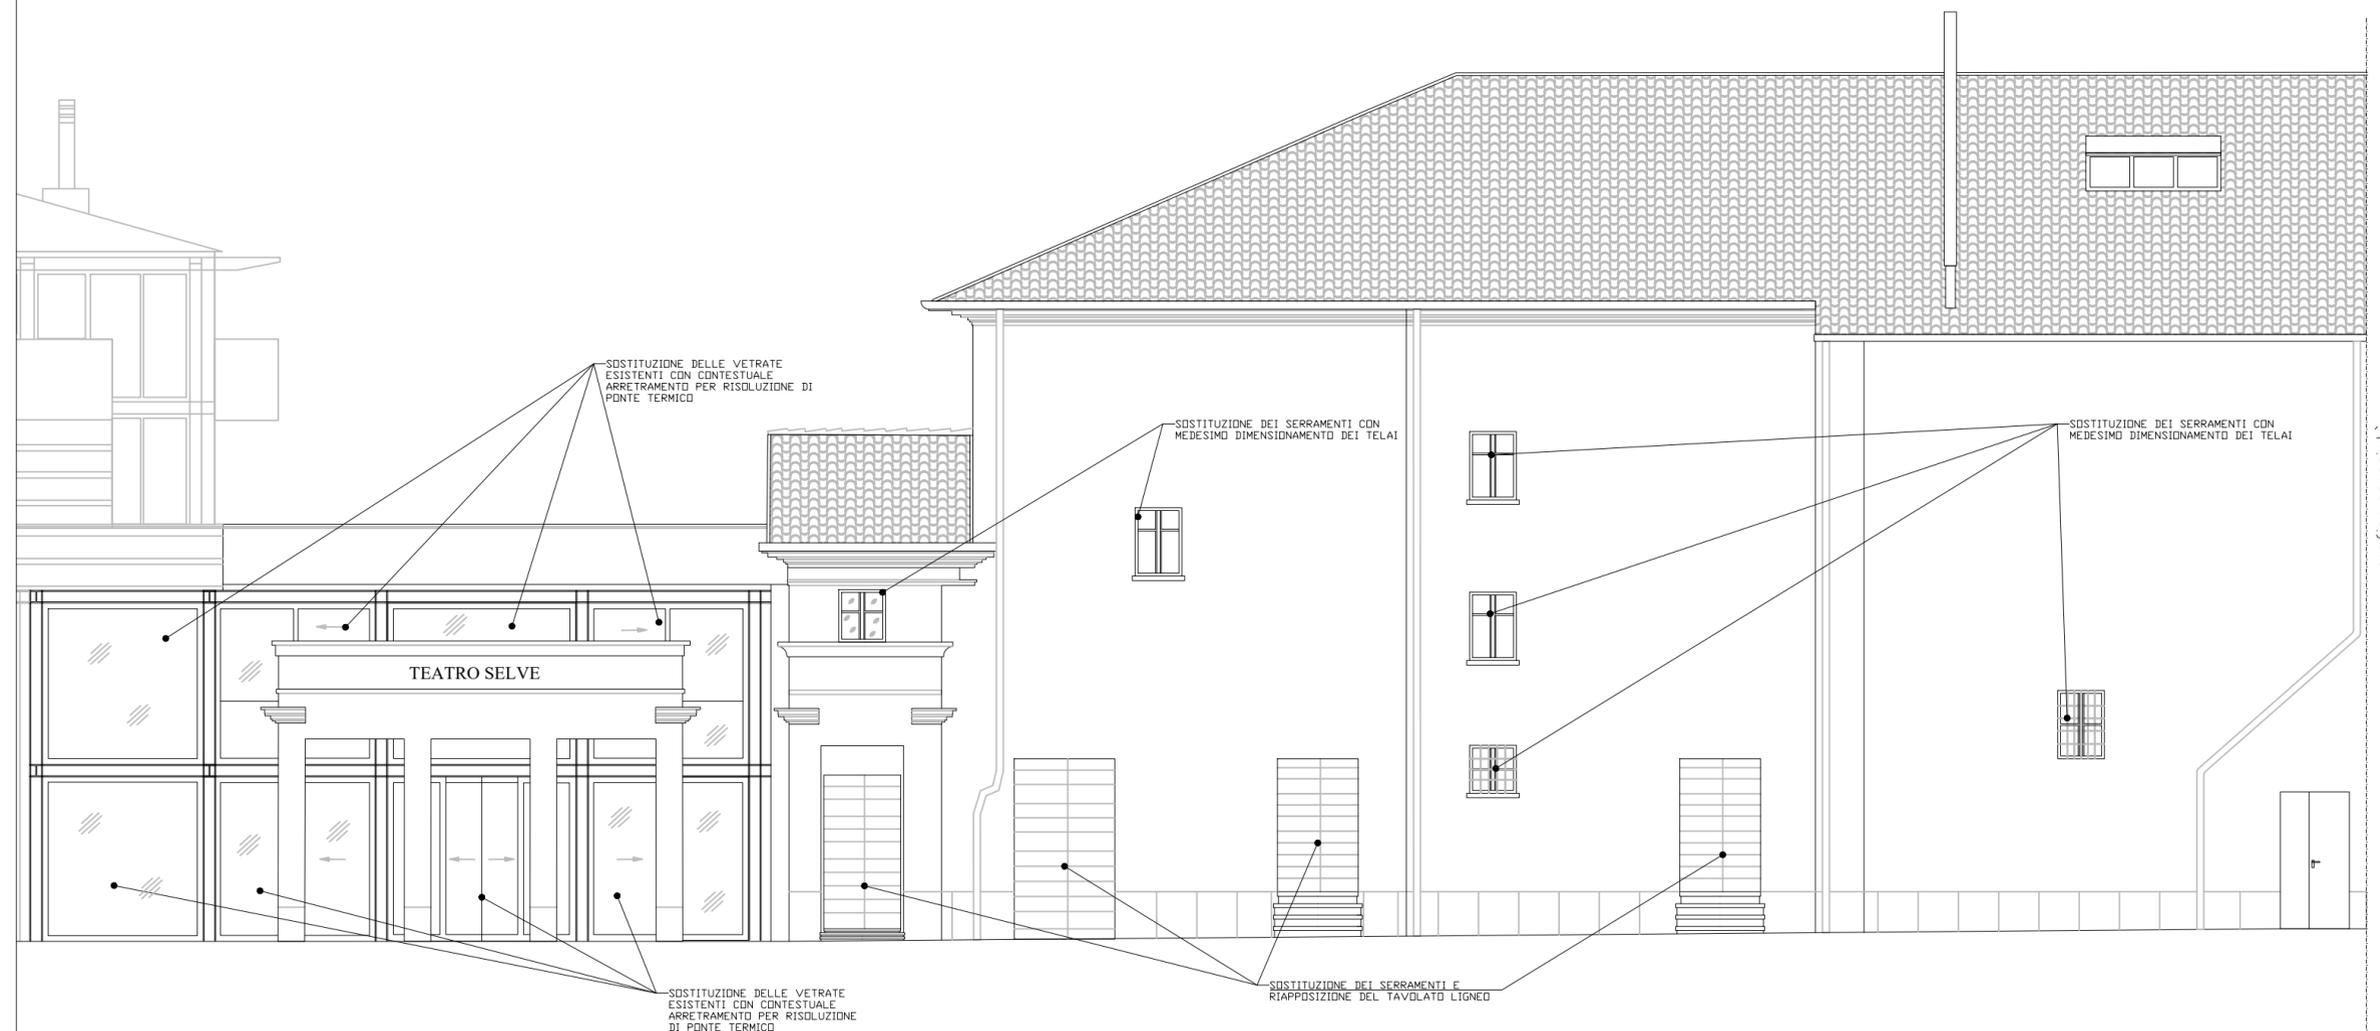

PROSPETTO OVEST - SCALA 1:100