REGIONE PIEMONTE

Comune di Vigone

Città Metropolitana di Torino

AREA TECNICA - LAVORI PUBBLICI

NEXT GENERATION PNRR-M2, C4, I2.2

INTERVENTI DI ADEGUAMENTO SISMICO DELLE STRUTTURE E RIORGANIZZAZIONE DEGLI SPAZI INTERNI DEI LABORATORI E UFFICI DESTINATI A PRESIDENZA DELL'EDIFICIO SEDE DELLA

SCUOLA SECONDARIA DI PRIMO GRADO
(CON ESCLUSIONE DEL BLOCCO AULE E PALESTRA)
SITA IN VIA DON MILANI N. 2

CUP H13H19000090001

PROGETTO DEFINITIVO-ESECUTIVO

OGGETTO:
CORPO "D"
PROGETTO:
- Pianta piano terra
- Pianta piano primo

Tav.4pr
Data: Ottobre 2022
Scala: 1:50
Rev.: 0

Il Responsabile del Procedimento:
Geom. Mario ORIOTTA

Il Progettista (capogruppo e mandataria A.T.P.):
Ing. Giuseppe MINAGRI

I professionisti incaricati dell'A.T.P.:
Ing. Corrado MINAGRI
geom Luca RUINI
Ing. Nicola CIRILLI

STUDIORINALDIS
STUDIO TECNICO ASSOCIATO
Via Dante, 39 - 12100 Cuneo
P.IVA 02 559 280 047
E-mail: info@studiorinaldis.it

A adeguamento sismico e spazi interni scuola via Don Milani n. 2
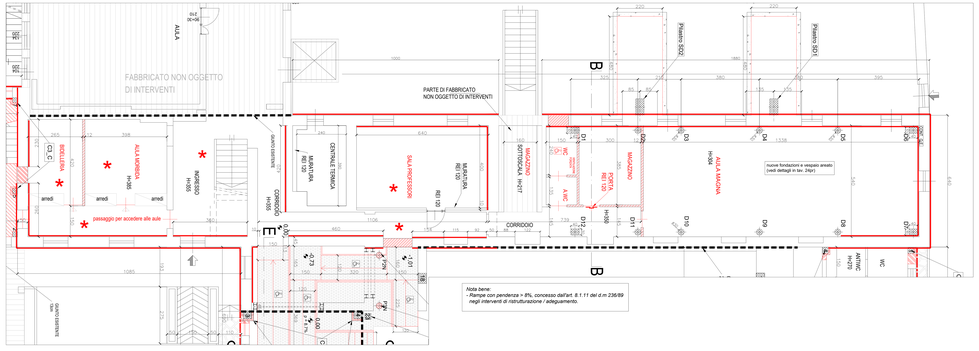
Progetto: Pianta piano terra (quota p.f. + 0.00 m)
scala 1:50