Finanziato dall'Unione europea
NextGenerationEU

REGIONE PIEMONTE

# Comune di Vigone

Città Metropolitana di Torino

AREA TECNICA - LAVORI PUBBLICI

**NEXT GENERATION PNRR-M2, C4, I2.2**

INTERVENTI DI ADEGUAMENTO SISMICO DELLE STRUTTURE E RIORGANIZZAZIONE DEGLI SPAZI INTERNI DEI LABORATORI E UFFICI DESTINATI A PRESIDENZA DELL'EDIFICIO SEDE DELLA

**SCUOLA SECONDARIA DI PRIMO GRADO**
**(CON ESCLUSIONE DEL BLOCCO AULE E PALESTRA)**
SITA IN VIA DON MILANI N. 2

CUP H13H19000090001

## PROGETTO DEFINITIVO-ESECUTIVO

OGGETTO:
CORPO "D"
STATO DI FATTO E DEMOLIZIONI:
- Pianta piano sottotetto
- Pianta copertura

**Tav. 5sf**

Data:
Scala: 1:50
Rev:


Il Responsabile del Procedimento:

**Geom. Mario DRUETTA**

Il Progettista (capogruppo e mandatario R.T.P.):

**ing. Giuseppe RINALDIS**

I professionisti mandanti del R.T.P.:

**ing. Carmelo RINALDIS**

**geol. Luca FILIERI**

**ing. Nicola CRITELLI**

STUDIORINALDIS
SOLUZIONI PER L'INGEGNERIA
EDILIZIA - URBANISTICA - STRUTTURE

Via XXV Aprile, 20 - Nichelino (TO)
Tel./Fax 011 606 32 59
E-mail: studiorinaldis@libero.it


Adeguamento sismico e spazi interni scuola via Don Milani n. 2

*Nota bene:*
*- Tutte le misure indicate, le dimensioni e la localizzazione dei manufatti e degli impianti esistenti devono essere riverificate in situ prima di qualsiasi approvvigionamento e/o lavorazione;*
*- Le misure e la posizione delle parti non direttamente ispezionabili sono stimate sulla base dei rilievi visivi eseguiti e dovranno pertanto essere convalidate nel corso dell'esecuzione delle opere;*

*LEGENDA:*

- 30° — inclinazione scarpata degli scavi (da verificarsi in fase di esecuzione)
- demolizione di strutture in cls semplice o armato
- demolizione di parete in laterizio o mattoni pieni
- spicconatura di intonaco su muratura portante
- spicconatura di intonaco su muratura cassavuota

| Codice intervento | corpo struttura |
| --- | --- |
| x | y |

| | |
| --- | --- |
| C2 | interventi di rinforzo travi e pilastri mediante fasciature con rete in fibra di acciaio ad altissima resistenza e malte tixotropiche bicomponenti (SRG)<br>vedi dettagli in tavola 9pr |
| C3 | interventi di rinforzo dei pilastri mediante incamiciatura in c.a.,<br>vedi dettagli in tavola 9pr |

**Stato di fatto**: Pianta piano sottotetto
scala 1:50

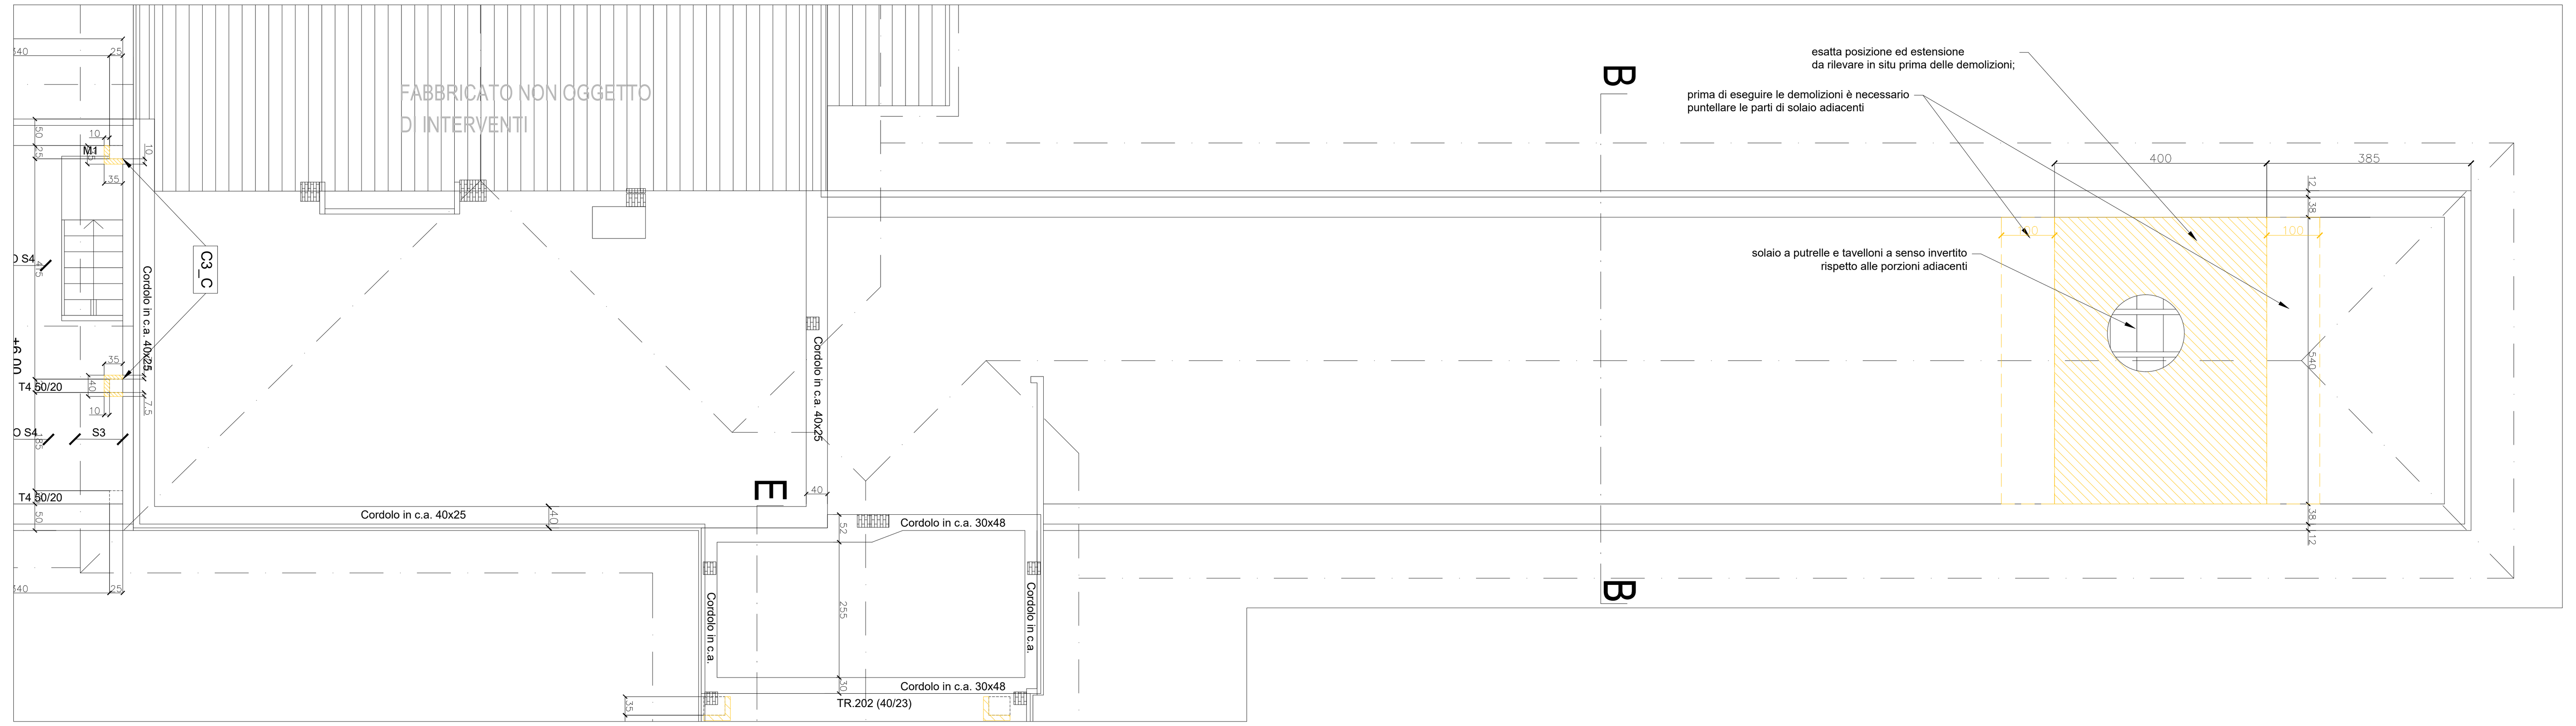

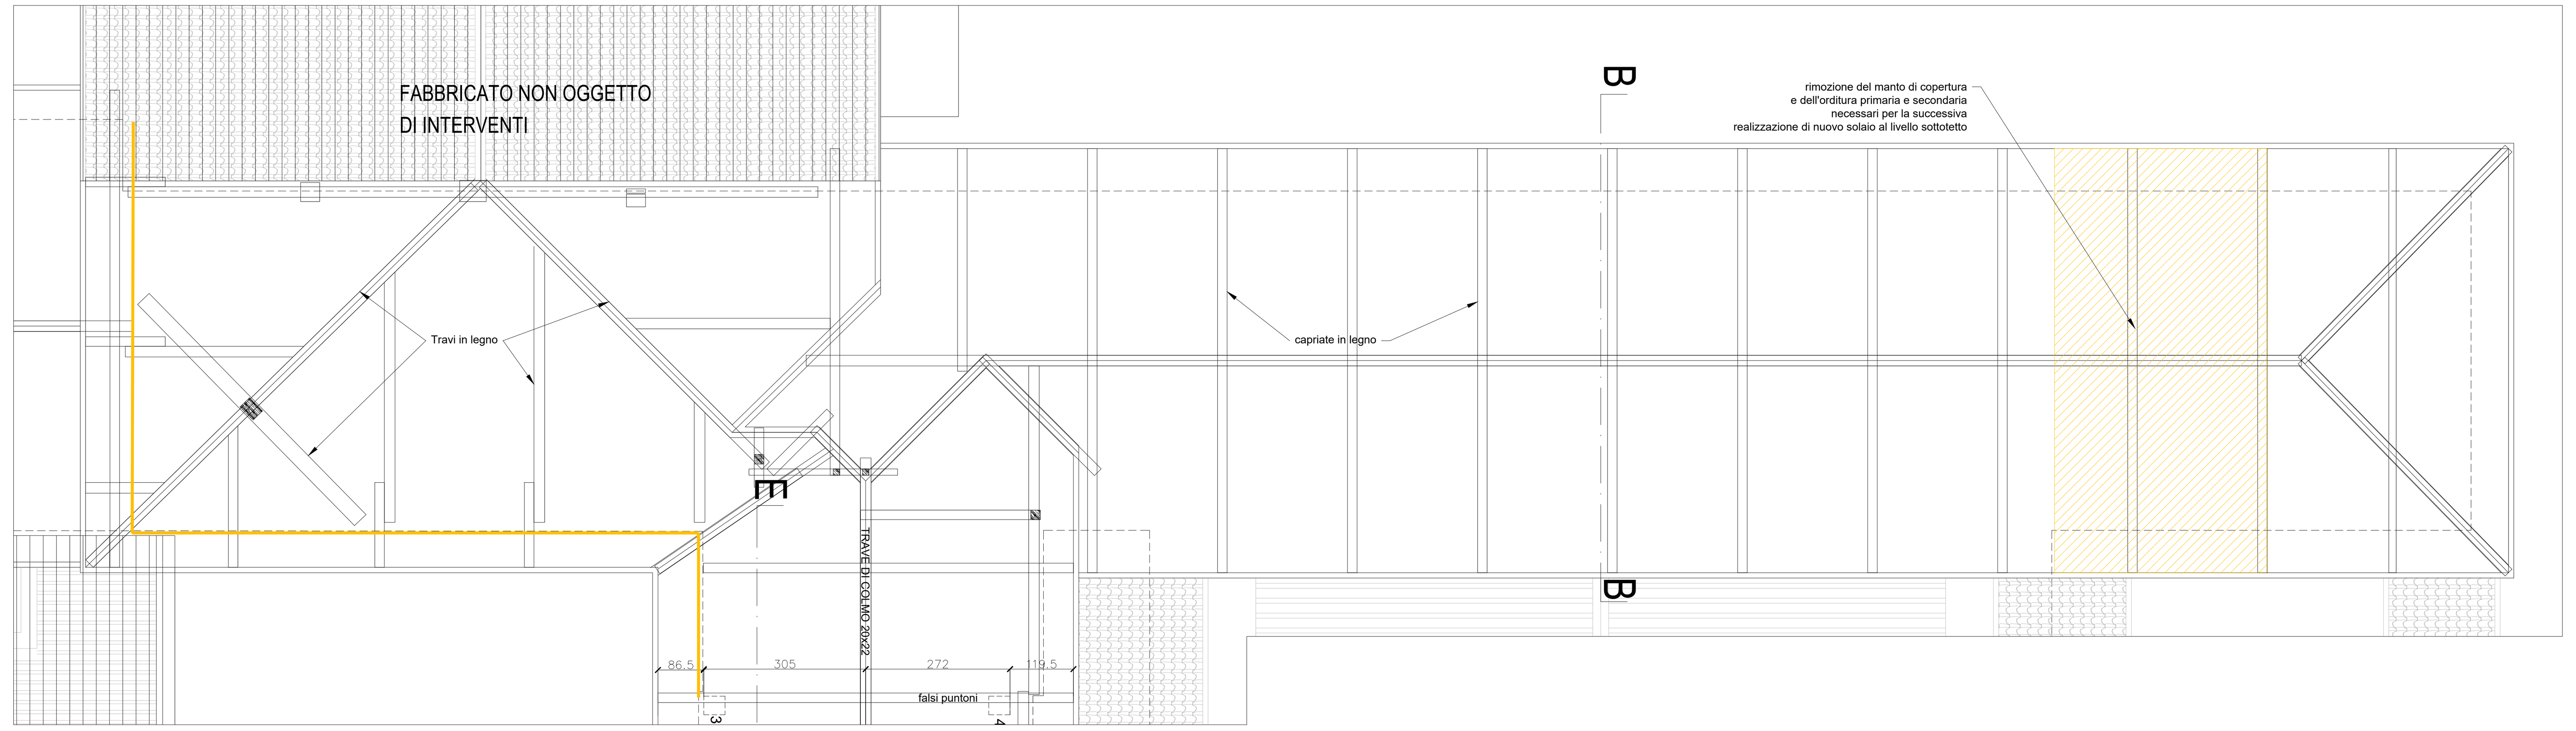
**Stato di fatto**: Pianta copertura
scala 1:50