


SCHEMA TIPO LAPIDE LOCULI CAMPO B




Scala 1:10

Fioriera a DX

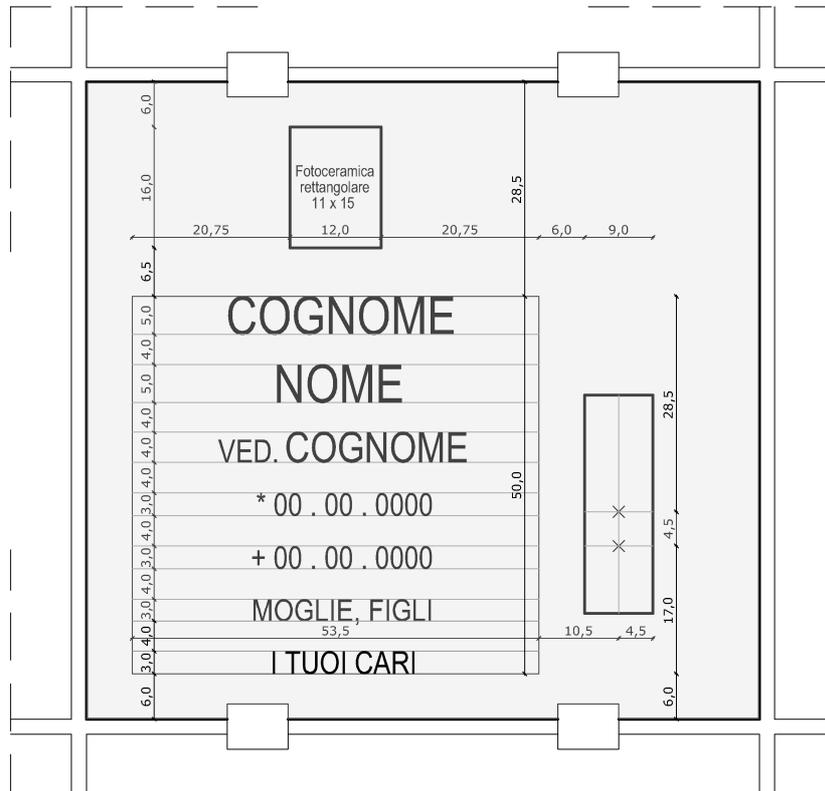

Fioriera a SX

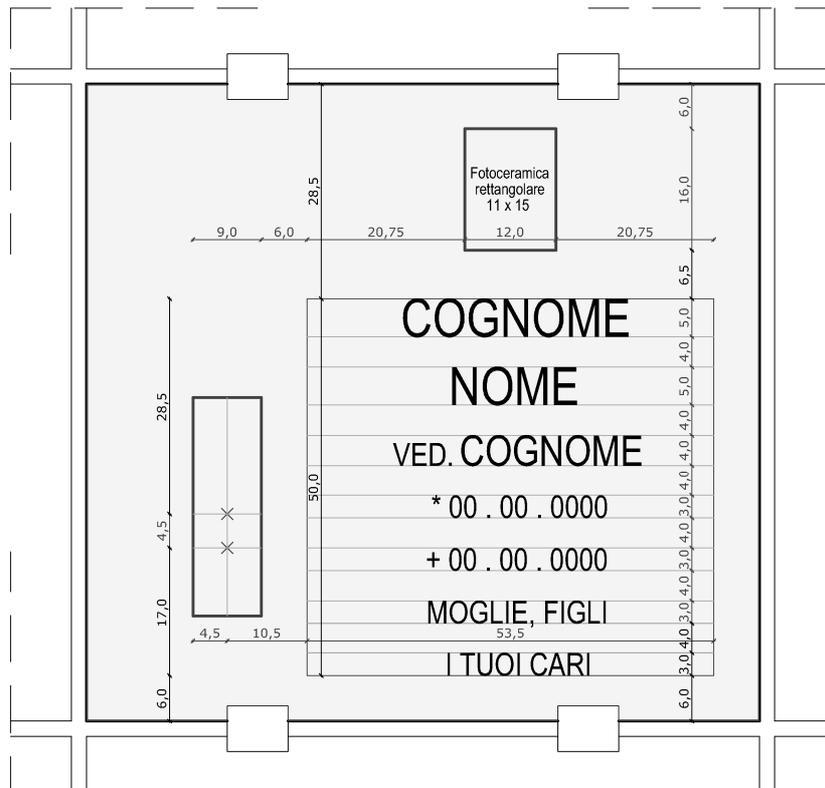

PRESCRIZIONI TECNICHE:

FOTOGRAFIA IN CERAMICA STAMPATA DI DIMENSIONI 11 X 15 CM CON INSERTO FRESATO MINIMO 2 MM.
 TESTO INCISO CON PITTURA A BASE DI RESINA SILICONICA IN STAMPATELLO MAIUSCOLO CARATTERE
 ARIAL NARROW AD ALTEZZA VARIABILE DA 3 A 5 CM.
 FIORIERA ESISTENTE CON ILLUMINAZIONE A LED SEMPRE ACCESA