

CITTA' DI VIGONE



PIANO REGOLATORE GENERALE COMUNALE VARIANTE PARZIALE N.8

Art. 17 comma 5 della L.R. del 5 Dicembre 1977 n°56 e s.m.i.

- PROGETTO DEFINITIVO -

**Tavola schematica delle urbanizzazioni primarie nelle zone
oggetto di Variante Parziale n.8**

V. 2025.08

C1

Scala - Varie

Agg. Settembre 2025

il Sindaco:
Fabio CERATO

il responsabile del procedimento:
Arch. Marco VIOTTO

Studio Geuna Architetti
Estensori: Arch. Guido GEUNA,
Arch. Giorgio CUCCO, Arch. Alberto GEUNA

Collaboratori: Arch. Luis Andres
VALENCIA VASQUEZ


Delibera di consiglio comunale n. _____ del _____

il Segretario Comunale

Legenda



LEGENDA

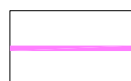

Acquedotto comunale




Fognatura di recente costruzione




Fognatura esistente




Fognatura bianca in area P.E.C.

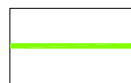


Fognatura nera in area P.E.C.

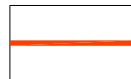

Fognatura di recente costruzione in lotti pubblici

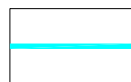


Canali aperti ad uso irriguo

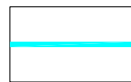

Canali intubati ad uso irriguo



Sfiati

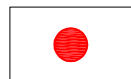

Bocche antincendio




Area oggetto di variante parziale 8

Concentrico zona Est - via Bosca


Localizzazione L1- RETE GAS

Scala 1:2000

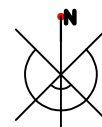




LEGENDA

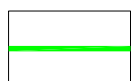

Rete di distribuzione del Gas metano



Allacciamenti esistenti alla rete di distribuzione del Gas Metano

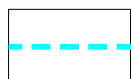

Canale intubato per raccolta acque bianche in via Virle




Area oggetto di variante parziale 8

Concentrico zona Est - via Bosca

Localizzazione L1- RETE GAS


Scala 1:2000

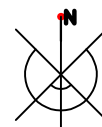

Legenda



LEGENDA

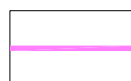

Acquedotto comunale




Fognatura di recente costruzione



Fognatura esistente




Fognatura bianca in area P.E.C.

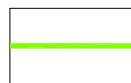


Fognatura nera in area P.E.C.



Fognatura di recente costruzione in lotti pubblici

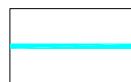


Canali aperti ad uso irriguo

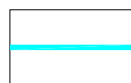

Canali intubati ad uso irriguo



Sfiati

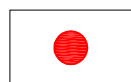

Bocche antincendio



Area oggetto di variante parziale 8

Concentrico zona Est - via Pancalieri, via Nitais, via G.P. Mattalia (Addensamento A4.2) - RETE GAS




Scala 1:2000






LEGENDA

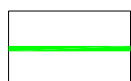

Rete di distribuzione del Gas metano



Allacciamenti esistenti alla rete di distribuzione del Gas Metano

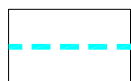


Canale intubato per raccolta acque bianche in via Virle



Area oggetto di variante parziale 8

Concentrico zona Est - via Pancalieri, via Nitais, via G.P. Mattalia (Addensamento A4.2) - RETE GAS

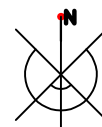


Scala 1:2000



Zona Est del territorio comunale - Area AP2 Area attrezzata privata di interesse pubblico (intervento B)

Scala 1:5.000

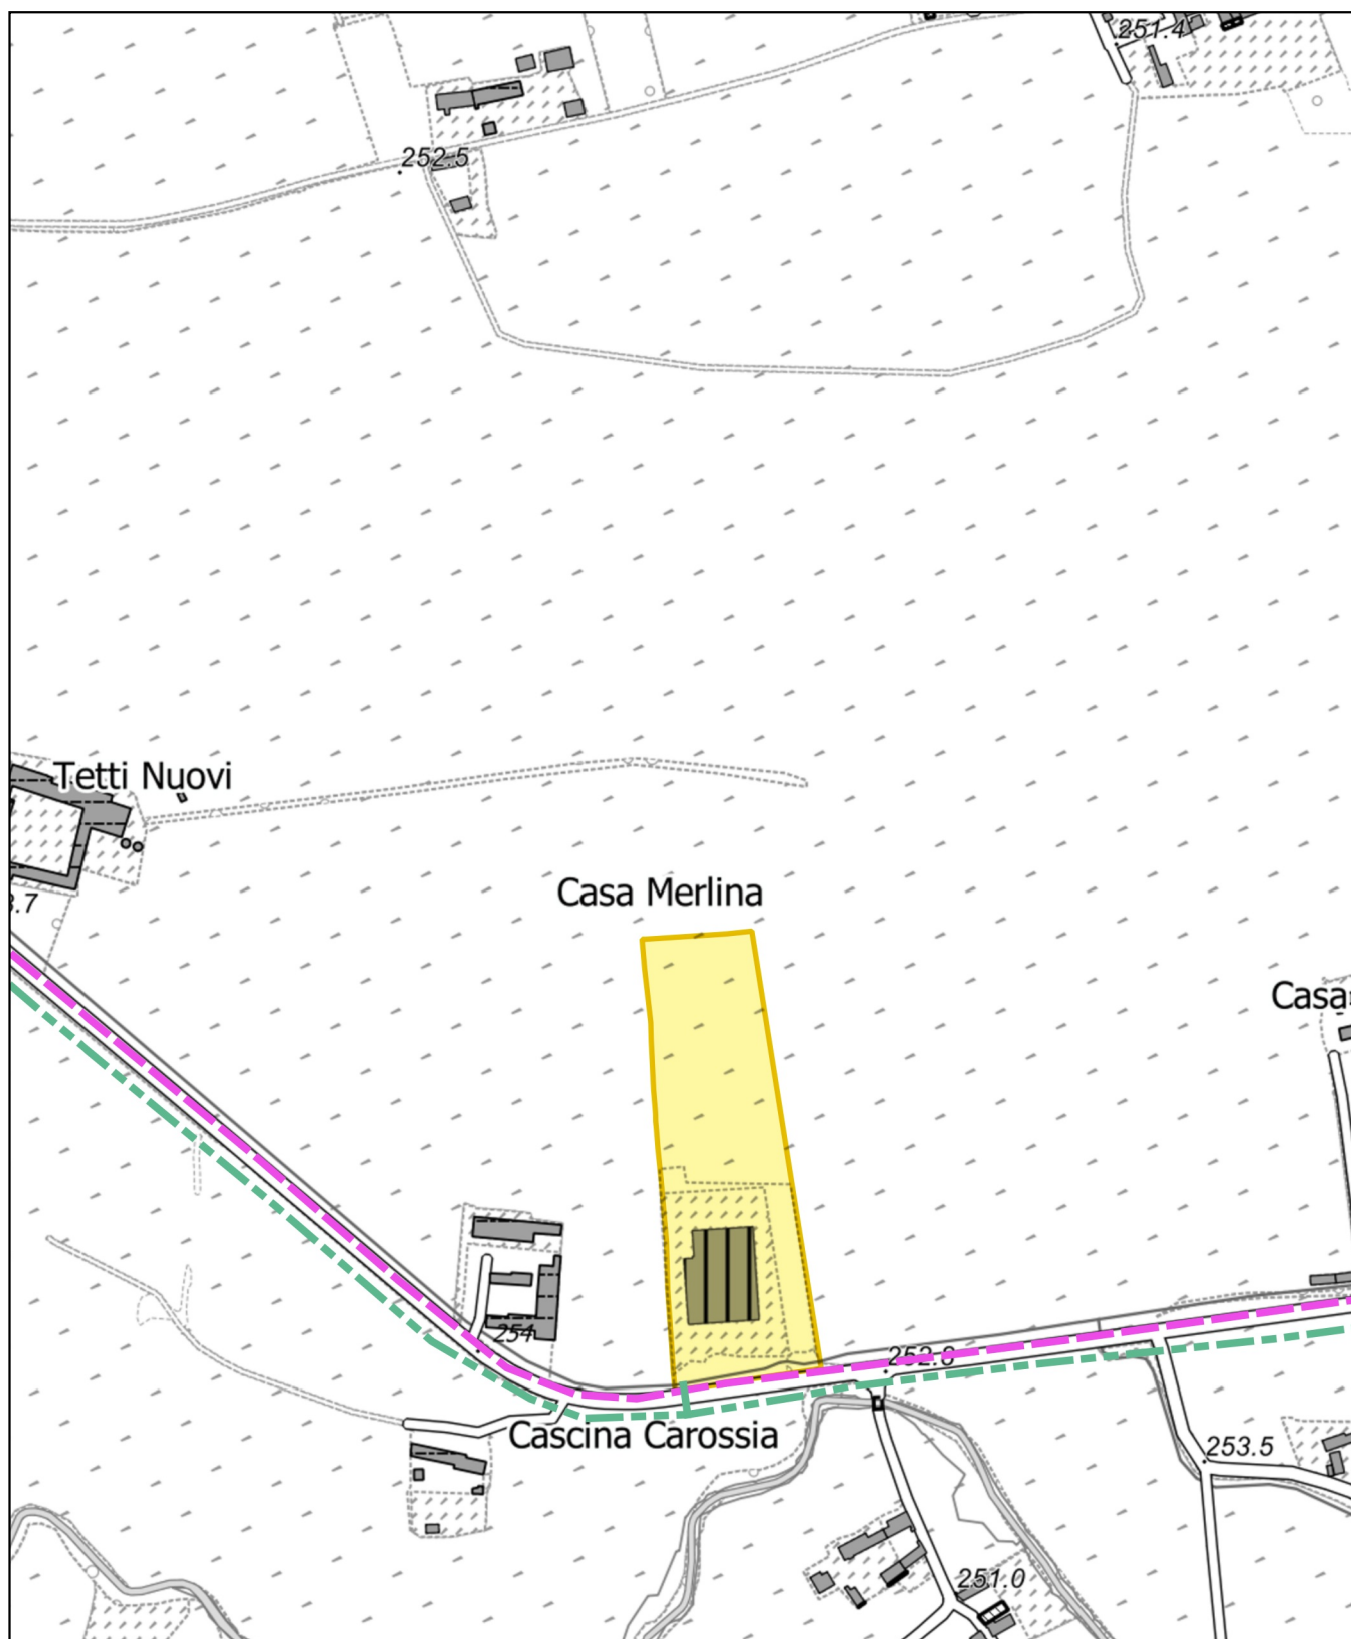

Legenda:



Zona AP.2

Reti di sottoservizi

— Acquedotto

— Rete elettrica

In prossimità dell'area oggetto di variante non sono presenti reti fognarie comunali né rete di distribuzione del gas metano