
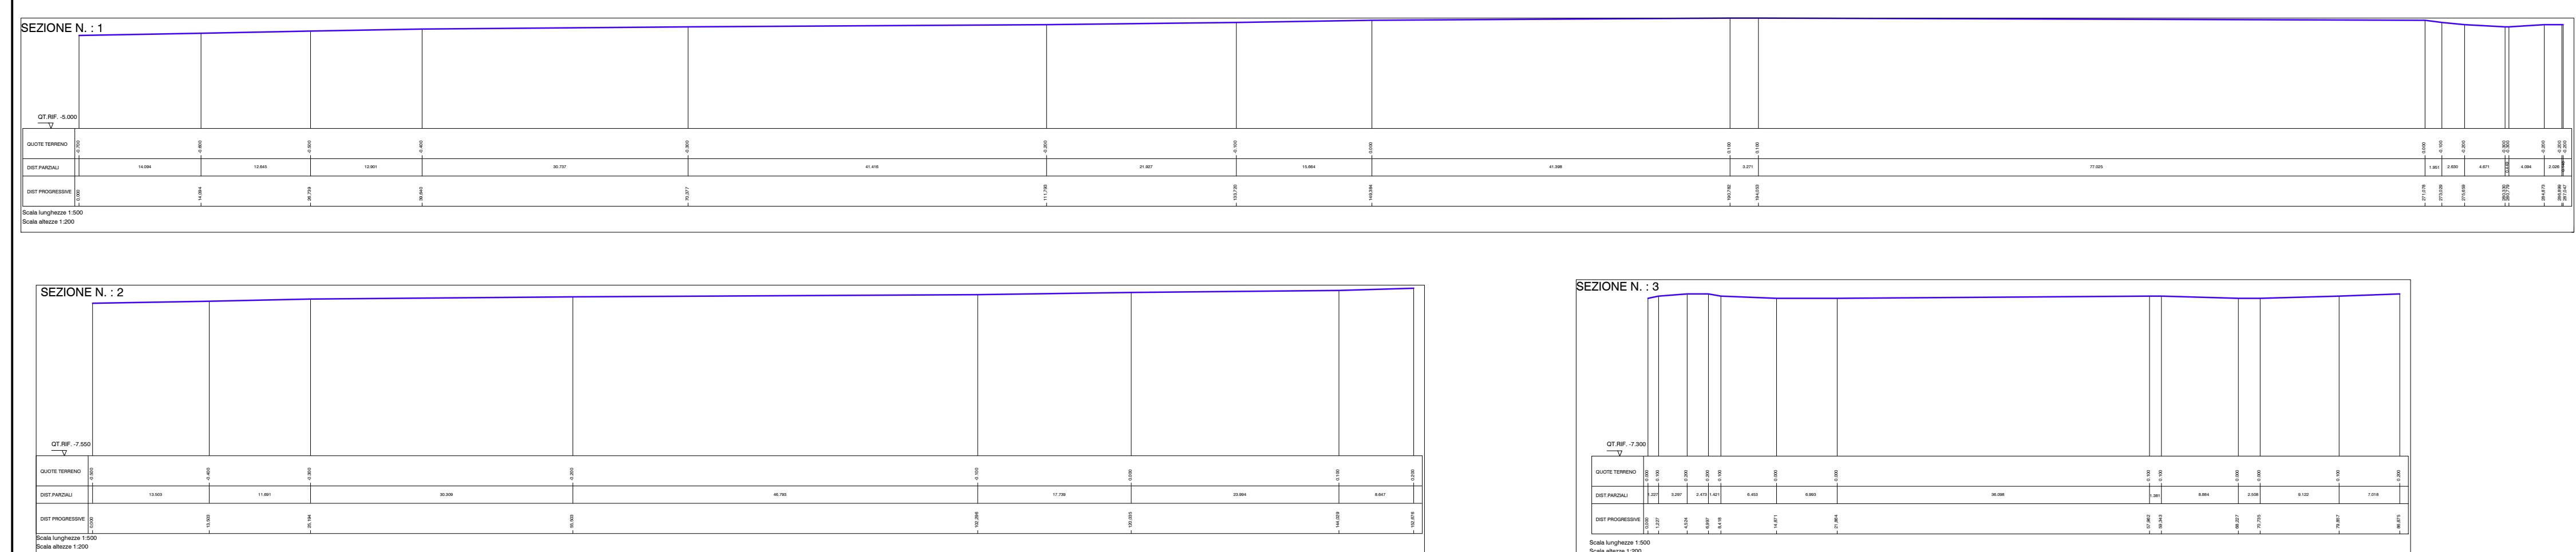


 

	Punto rilevato – quota altimetrica
	Fabbricati esistenti
	Aviosuperficie – Nulla Osta Questore di Torino del 03.08.1981 con durata illimitata
	Perimetrazione area AP2
	Attuale corso tominato del canale irriguo "Tagliata" il quale verrà demanializzato contestualmente con l'acquisizione in proprietà dell'ex sito

REGIONE PIEMONTE

CITTA' METROPOLITANA DI TORINO

COMUNE DI VIGONE

Area "AP2"

AREE ATTREZZATE PRIVATE DI INTERESSE PUBBLICO

PIANO ESECUTIVO CONVENZIONATO

DI LIBERA INIZIATIVA - art. 43 L.R. 56/77 e s.m. e i.

PROPRIETA' PROPONENTI			LEVELLO PROGETTO					
DELLACROCE Sergio nato a Villafranca P.te (TO) il 08/03/1954, residente in Pinerolo (TO) Via Pietro Ciochino n.ro 6 Codice fiscale: DIL SRG 54C08 L948U Proprietario dei mappali 136, 264 e 265 del foglio 26			PIANO ESECUTIVO CONVENZIONATO DI LIBERA INIZIATIVA art. 43 della L.R. 56/77 e s.m. e i. per interventi edilizi sull'area libera e cambio di destinazione d'uso del fabbricato esistente sito in Comune di Vigone (TO) Via Pancalieri n.ro 55, individuati al catasto terreni del Comune medesimo al foglio 26 con i n.ri particellari 136-137-202-264-265-266					
"GAMMA S.r.l. - Socio Unico" con sede legale in Pinerolo (TO) Corso Torino n. 30 Codice fiscale e Partita I.V.A.: 03738000011 Legale Rappresentante: Sig. DELLACROCE Sergio nato a Villafranca P.te (TO) il 08/03/1954, residente in Pinerolo (TO) in Via Pietro Ciochino n.ro 6 - Codice fiscale: DIL SRG 54C08 L948U Proprietaria dei mappali 137, 202 e 266 del foglio 26								
PROGETTO ARCHITETTONICO			- RILIEVO PIANO-ALTIMETRICO DELL'AREA - Scala 1:500 - SEZIONI DELL'AREA - Scala 1:200					
dr. Arch. Michele PACE Via Cesare Pavese n.ro 6 10067 - Vigone (TO) Tel. : 3355416341 - Iscritto all'Ordine degli Architetti della Provincia di Torino con il n.ro 5712 e mail : architetti.michele.pace@gmail.com								
EMISSIONE	DATA EMISSIONE	OGGETTO	ANNOTAZIONI					
00	14/05/2018	PRIMA EMISSIONE	NOTE PRIMA EMISSIONE					
00	06/10/2021	AGGIORNAMENTO	NOTE ULTIMA EMISSIONE					
TITOLO ELABORATO			PRIMA EMISSIONE					
PIANO ESECUTIVO CONVENZIONATO per interventi edilizi sull'area libera e cambio di destinazione d'uso del fabbricato esistente sito in Comune di Vigone (TO) Via Pancalieri n.ro 55, individuati al catasto terreni del Comune medesimo al foglio 26 con i n.ri particellari 136-137-202-264-265-266			14.05.2018 ULTIMO AGGIORNAMENTO 06.10.2021					
INTERVENTO	OGGETTO	SETTORE	LEVELLO	AREA	VIG	NUMERO	SEZIONE	SCALA
0000	00	00	P.E.C.	00	00	002	03	1:500