
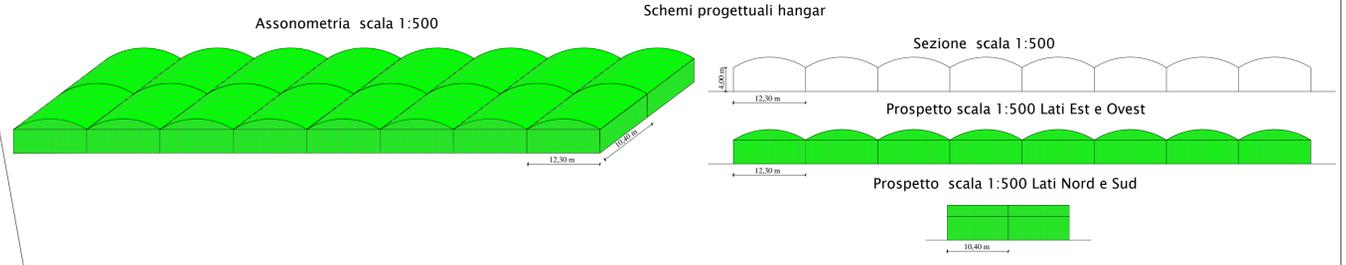


LEGENDA

-  Aviosuperficie mq 6.202,20
-  Area individuata per l'edificazione di strutture al servizio del rimessaggio ed aviosuperficie, aree di manovra e quanto ammesso dal P.R.G.C. mq 9.570,00
-  Aree verdi mq 1.450,49
-  Area a parcheggio ad uso privato mq 2.701,43
-  **a** Rimessaggio coperto mq 2.421,90
-  Rimessaggio scoperto mq 1.426,95
-  **c** Locali tecnici impianto fotovoltaico e quadri elettrici mq 26,33
-  Edifici e manufatti tecnici (Cabina elettrica, Contatori ENEL e fotovoltaico, gruppo elettrogeno, canna fumaria) mq 18,97
-  **e** Area per lavaggio camper (mt 8,26 x 10,00) = mq 82,60
-  Area ingresso comune
-  Area alloggio custode
-  Area a servizio rimessaggio (ufficio, magazzino, bagno)
-  **i** Area punto di ristoro
-  **l** Area scoperta a servizio del punto di ristoro – dehor estivo mq 244,15
-  **m** Hangar (S.C.I.A. in sanatoria protocollo n. 9637 del 01.10.2021) mq 110,71
-  **n** Nuove costruzioni di hangar per ricovero aeromobili mq 2.046,72 (nuovi hangar mq 2.046,72 + area di manovra mq 7.523,28 = mq 9.570,00)
-  Fascia di rispetto idrogeologica minore Classe 3a-1 Elaborato E 2.3 V 2015.5 del P.R.G.C.
-  Delimitazione fasce di rispetto dalla strada e dai confini
-  Impianto di trattamento delle acque di lavaggio dei camper – Interrato
-  Impianto di trattamento e smaltimento reflui del fabbricato – impianto esistente da mantenere a servizio delle nuove attività

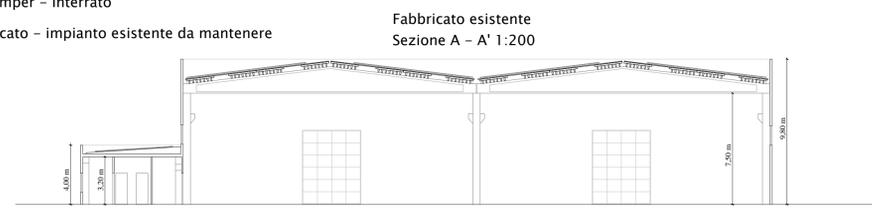

REGIONE PIEMONTE CITTA' METROPOLITANA DI TORINO

COMUNE DI VIGONE

Area "AP2"
AREE ATTREZZATE PRIVATE DI INTERESSE PUBBLICO
PIANO ESECUTIVO CONVENZIONATO
DI LIBERA INIZIATIVA – art. 43 L.R. 56/77 e s.m. e i.

<p>PROPRIETA' PROPONENTI</p> <p>DELLACROCE Sergio nato a Villafranca P.te (TO) il 08/03/1954, residente in Pinerolo (TO) Via Pietro Ciocchino n.ro 6 Codice fiscale: DLL SRG 54C08 L948U Proprietario dei mappali 136, 264 e 265 del foglio 26</p> <p>"GAMMA S.r.l. – Socio Unico" con sede legale in Pinerolo (TO) Corso Torino n. 50 Codice fiscale e Partita I.V.A.: 0373800011 Legale Rappresentante: Sig. DELLACROCE Sergio nato a Villafranca P.te (TO) il 08/03/1954, residente in Pinerolo (TO) in Via Pietro Ciocchino n.ro 6 – Codice fiscale: DLL SRG 54C08 L948U Proprietaria del mappale 137, 202 e 266 del foglio 26</p> <p>PROGETTO ARCHITETTONICO</p> <p>dr. Arch. Michele PACE Via Cesare Pavese n.ro 6 10067 – Vigone (TO) Tel.: 3355416341 – Iscritto all'Ordine degli Architetti della Provincia di Torino con il n.ro 5712 e mail: architetto.michele.pace@gmail.com</p>	<p>LIVELLO PROGETTO</p> <p>PIANO ESECUTIVO CONVENZIONATO DI LIBERA INIZIATIVA art. 43 della L.R. 56/77 e s.m. e i.</p> <p>per interventi edilizi sull'area libera e cambio di destinazione d'uso del fabbricato esistente sito in Comune di Vigone (TO) Via Pancalieri n.ro 55, individuati al catasto terreni del Comune medesimo al foglio 26 con i n.ri particellari –136-137-202-264-265-266</p> <p>– Planimetria di P.E.C. – SCHEMI PROGETTUALI Pianta e sezione per adeguamento edificio principale ed area recintata entrambi esistenti con l'indicazione degli spazi destinati al rimessaggio di camper, roulotte, natanti, ecc. Scala 1:500 – 1:200 Pianta, sezione e prospetto nuove costruzioni hangar sull'area edificabile. Scala 1:500 Si precisa che detto progetto, in fase di esecuzione potrà essere variato nelle dimensioni, forma, localizzazione sull'area indicata e destinazioni d'uso ammesse nel P.E.C. in base alle esigenze tecniche nel rispetto delle normative vigenti.</p>																						
<table border="1" style="width: 100%; border-collapse: collapse;"> <thead> <tr> <th>EMISSIONE</th> <th>DATA EMISSIONE</th> <th>OGGETTO</th> <th>ANNOTAZIONI</th> </tr> </thead> <tbody> <tr> <td>00</td> <td>06/02/2019</td> <td>PRIMA EMISSIONE</td> <td>NOTE PRIMA EMISSIONE</td> </tr> <tr> <td>00</td> <td>06/10/2021</td> <td>AGGIORNAMENTO</td> <td>NOTE ULTIMA EMISSIONE</td> </tr> </tbody> </table>	EMISSIONE	DATA EMISSIONE	OGGETTO	ANNOTAZIONI	00	06/02/2019	PRIMA EMISSIONE	NOTE PRIMA EMISSIONE	00	06/10/2021	AGGIORNAMENTO	NOTE ULTIMA EMISSIONE	<table border="1" style="width: 100%; border-collapse: collapse;"> <thead> <tr> <th>TITOLO ELABORATO</th> <th>PRIMA EMISSIONE</th> </tr> </thead> <tbody> <tr> <td rowspan="2">PIANO ESECUTIVO CONVENZIONATO per interventi edilizi sull'area libera e cambio di destinazione d'uso del fabbricato esistente sito in Comune di Vigone (TO) Via Pancalieri n.ro 55, individuati al catasto terreni del Comune medesimo al foglio 26 con i n.ri particellari 136-137-202-264-265-266</td> <td>02.03.2019</td> </tr> <tr> <td>06.10.2021</td> </tr> </tbody> </table>	TITOLO ELABORATO	PRIMA EMISSIONE	PIANO ESECUTIVO CONVENZIONATO per interventi edilizi sull'area libera e cambio di destinazione d'uso del fabbricato esistente sito in Comune di Vigone (TO) Via Pancalieri n.ro 55, individuati al catasto terreni del Comune medesimo al foglio 26 con i n.ri particellari 136-137-202-264-265-266	02.03.2019	06.10.2021					
EMISSIONE	DATA EMISSIONE	OGGETTO	ANNOTAZIONI																				
00	06/02/2019	PRIMA EMISSIONE	NOTE PRIMA EMISSIONE																				
00	06/10/2021	AGGIORNAMENTO	NOTE ULTIMA EMISSIONE																				
TITOLO ELABORATO	PRIMA EMISSIONE																						
PIANO ESECUTIVO CONVENZIONATO per interventi edilizi sull'area libera e cambio di destinazione d'uso del fabbricato esistente sito in Comune di Vigone (TO) Via Pancalieri n.ro 55, individuati al catasto terreni del Comune medesimo al foglio 26 con i n.ri particellari 136-137-202-264-265-266	02.03.2019																						
	06.10.2021																						
<table border="1" style="width: 100%; border-collapse: collapse;"> <thead> <tr> <th>INTERVENTO</th> <th>OGGETTO</th> <th>PROGETTO</th> <th>STIPITE</th> <th>LIVELLO</th> <th>AREA</th> <th>PRO</th> <th>NUMERO</th> <th>REVISIONE</th> <th>SCALA</th> </tr> </thead> <tbody> <tr> <td>0000</td> <td>00</td> <td>00</td> <td>P.E.C.</td> <td>00</td> <td>00</td> <td>008</td> <td>02</td> <td></td> <td>1:200 - 1:500</td> </tr> </tbody> </table>				INTERVENTO	OGGETTO	PROGETTO	STIPITE	LIVELLO	AREA	PRO	NUMERO	REVISIONE	SCALA	0000	00	00	P.E.C.	00	00	008	02		1:200 - 1:500
INTERVENTO	OGGETTO	PROGETTO	STIPITE	LIVELLO	AREA	PRO	NUMERO	REVISIONE	SCALA														
0000	00	00	P.E.C.	00	00	008	02		1:200 - 1:500														

NOTE: LA DIFFUSIONE E RIPRODUZIONE ANCHE PARZIALE DEL SIGLENTE ELABORATO E' VIETATA A TERMINI DI LEGGE.

