




PROSPETTO OVEST Corte ovest

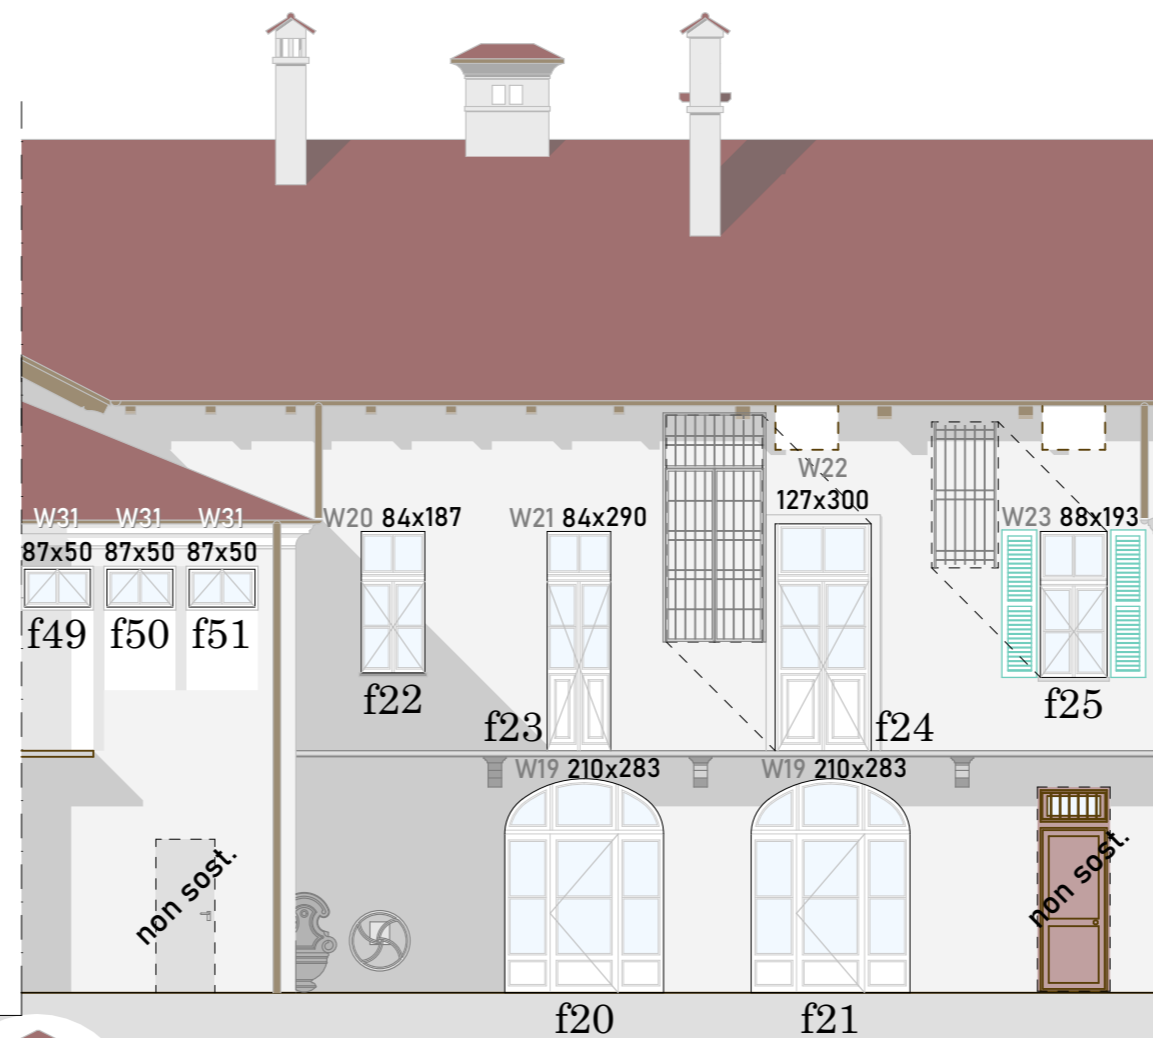


PROSPETTO NORD Corte ovest

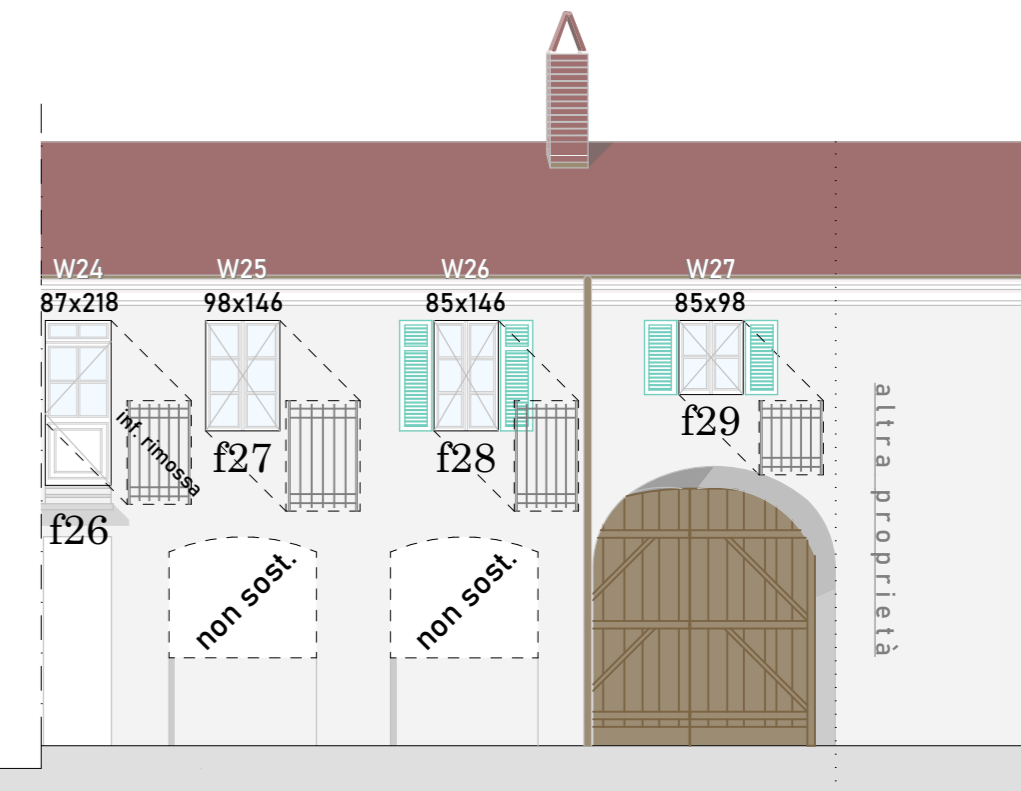

PROSPETTO EST Corte ovest

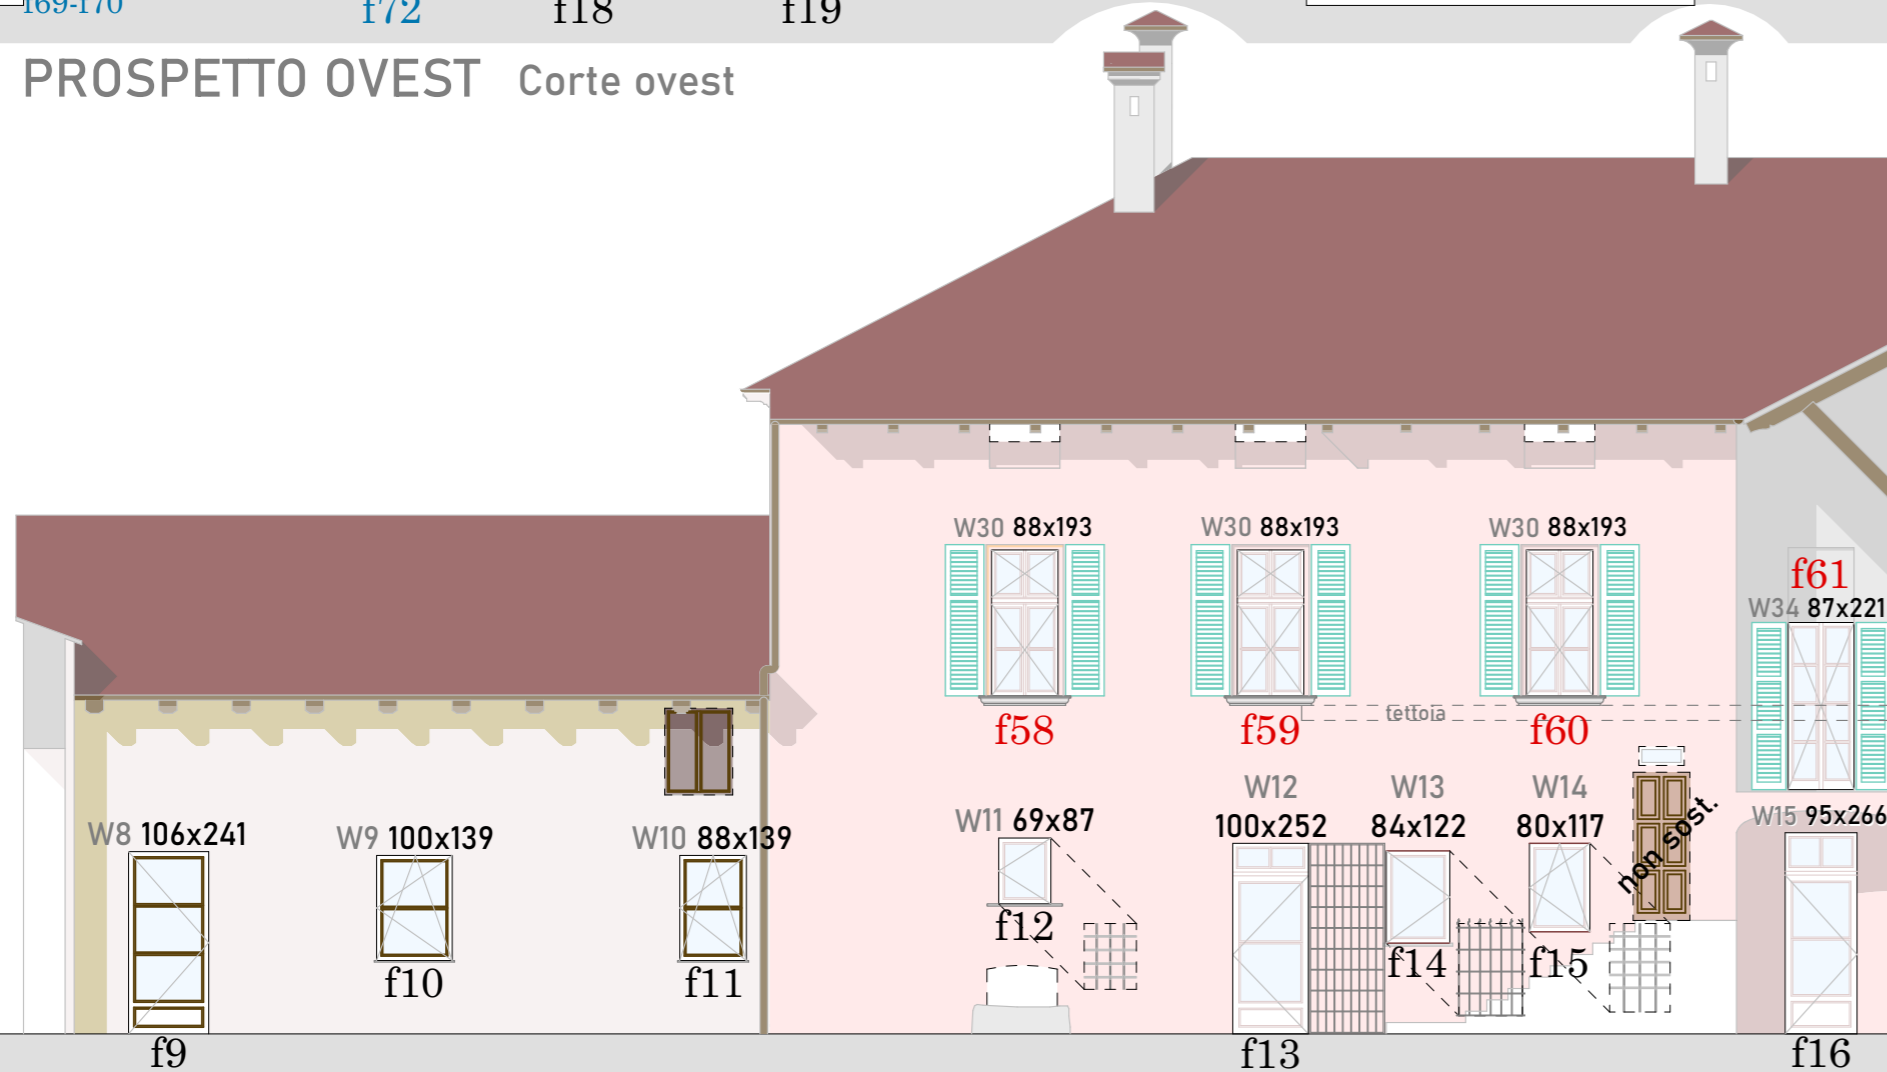

PROSPETTO NORD Corte est

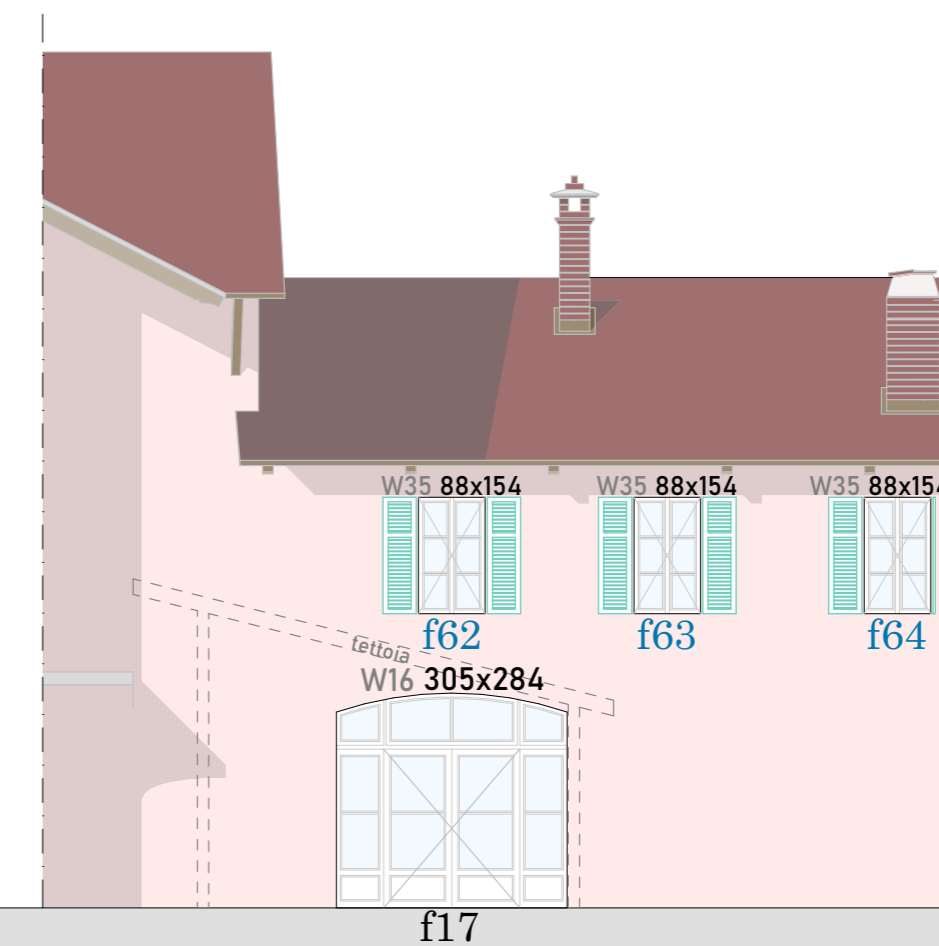

PROSPETTO EST Corte est