



PROSPETTO SUD Via Umberto I

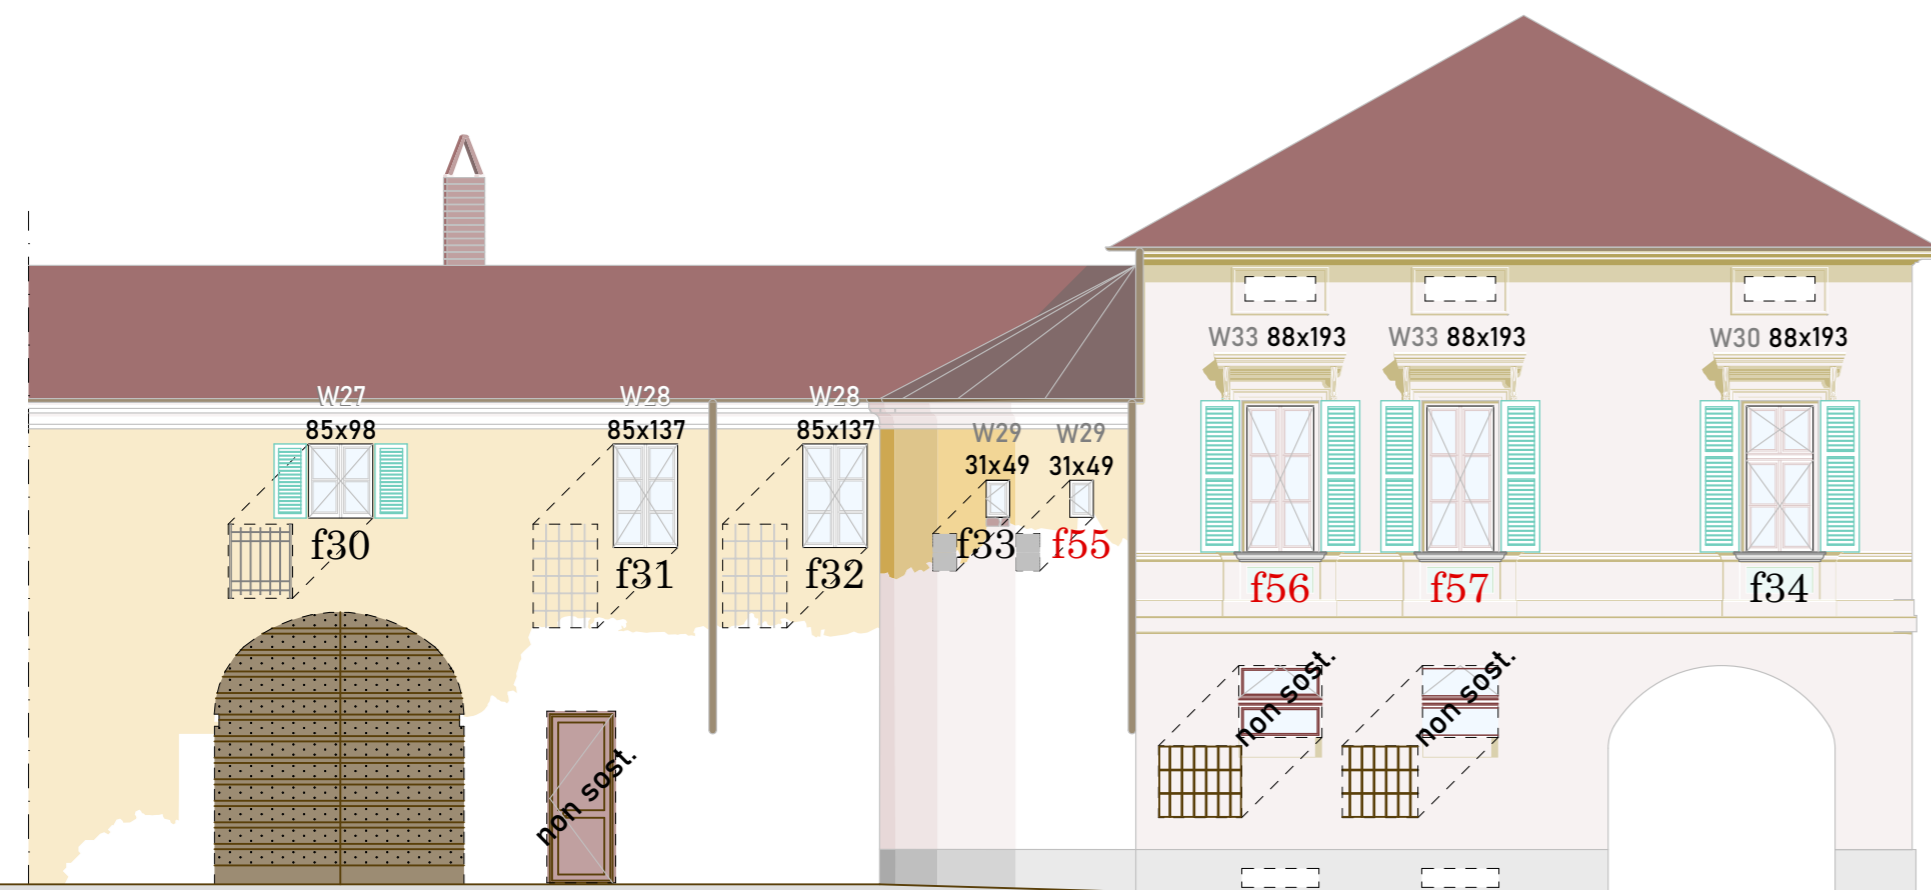

PROSPETTO OVEST Via Luisia

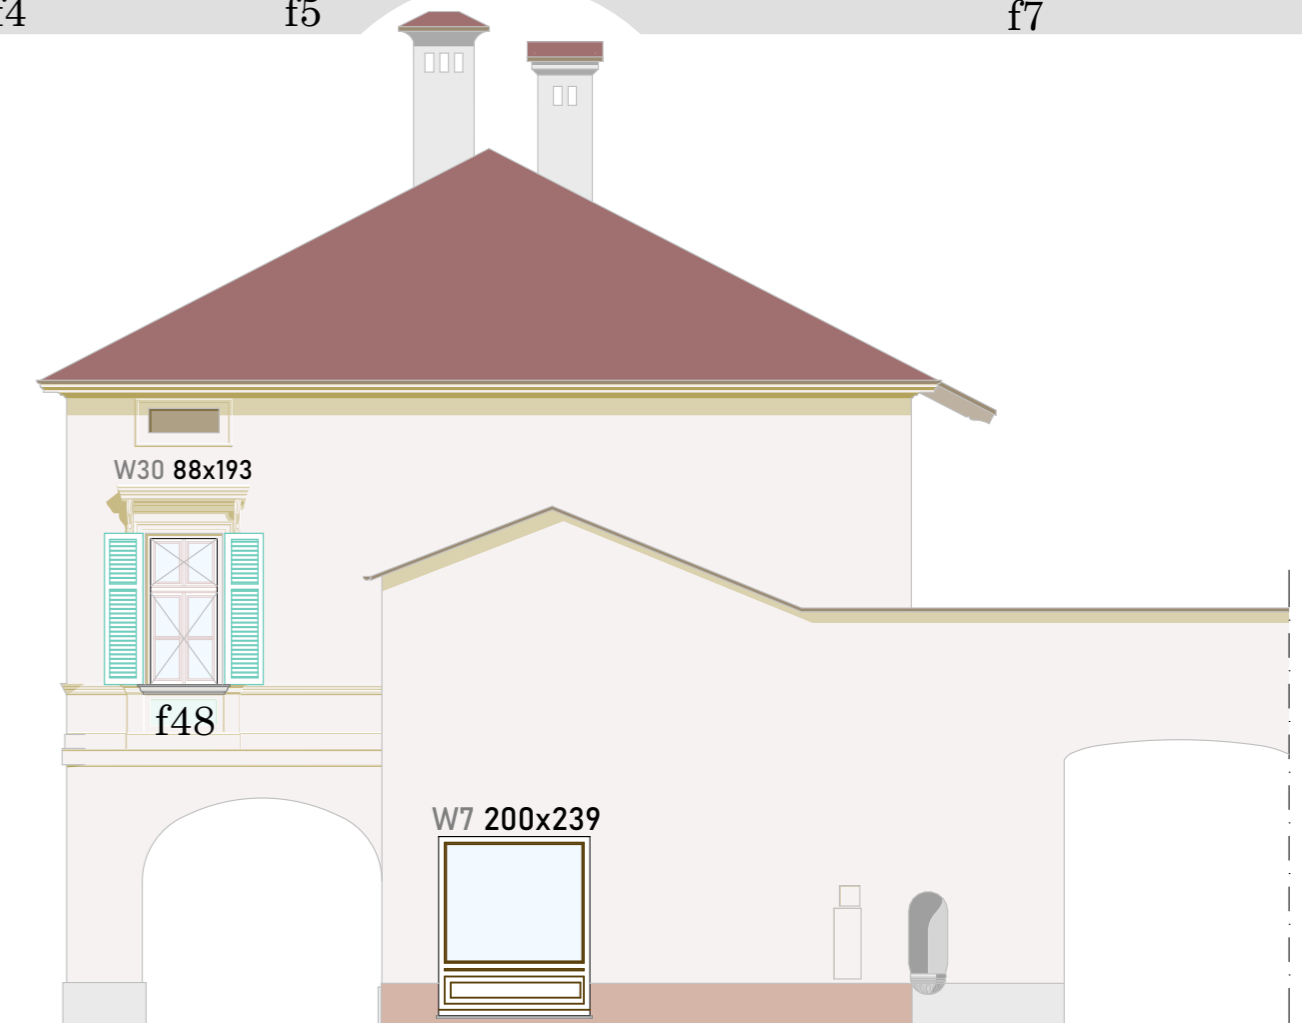

PROSPETTO EST Vicolo Arnaldi di Balme