



VARIANTE STRUTTURALE AL PRGC

C.P.G.R. 7/LAP 1999 e s.m.l. D.G.R. n. 64-7417 del 07/04/2014
PROPOSTA TECNICA DI PROGETTO DEFINITIVO



Il Sindaco:
Luciano Abate

Il Segretario Comunale:
Laura Filliol

Il Responsabile
del procedimento:
Silvia Ruata

TAV 3


MICROZONAZIONE SISMICA 1° LIVELLO CARTA DELLE MICROZONE OMOGENEE IN PROSPETTIVA SISMICA

SCALA 1:10.000




Dott. Geol. Dario Fontan
Via Marconi, 5
10064 - Pinerolo (TO)
Cod. 012.67.481
P. IVA 11438120013
email: dfontan@prosemail.com
PEC: dario.fontan@prosemail.com

febbraio 2021

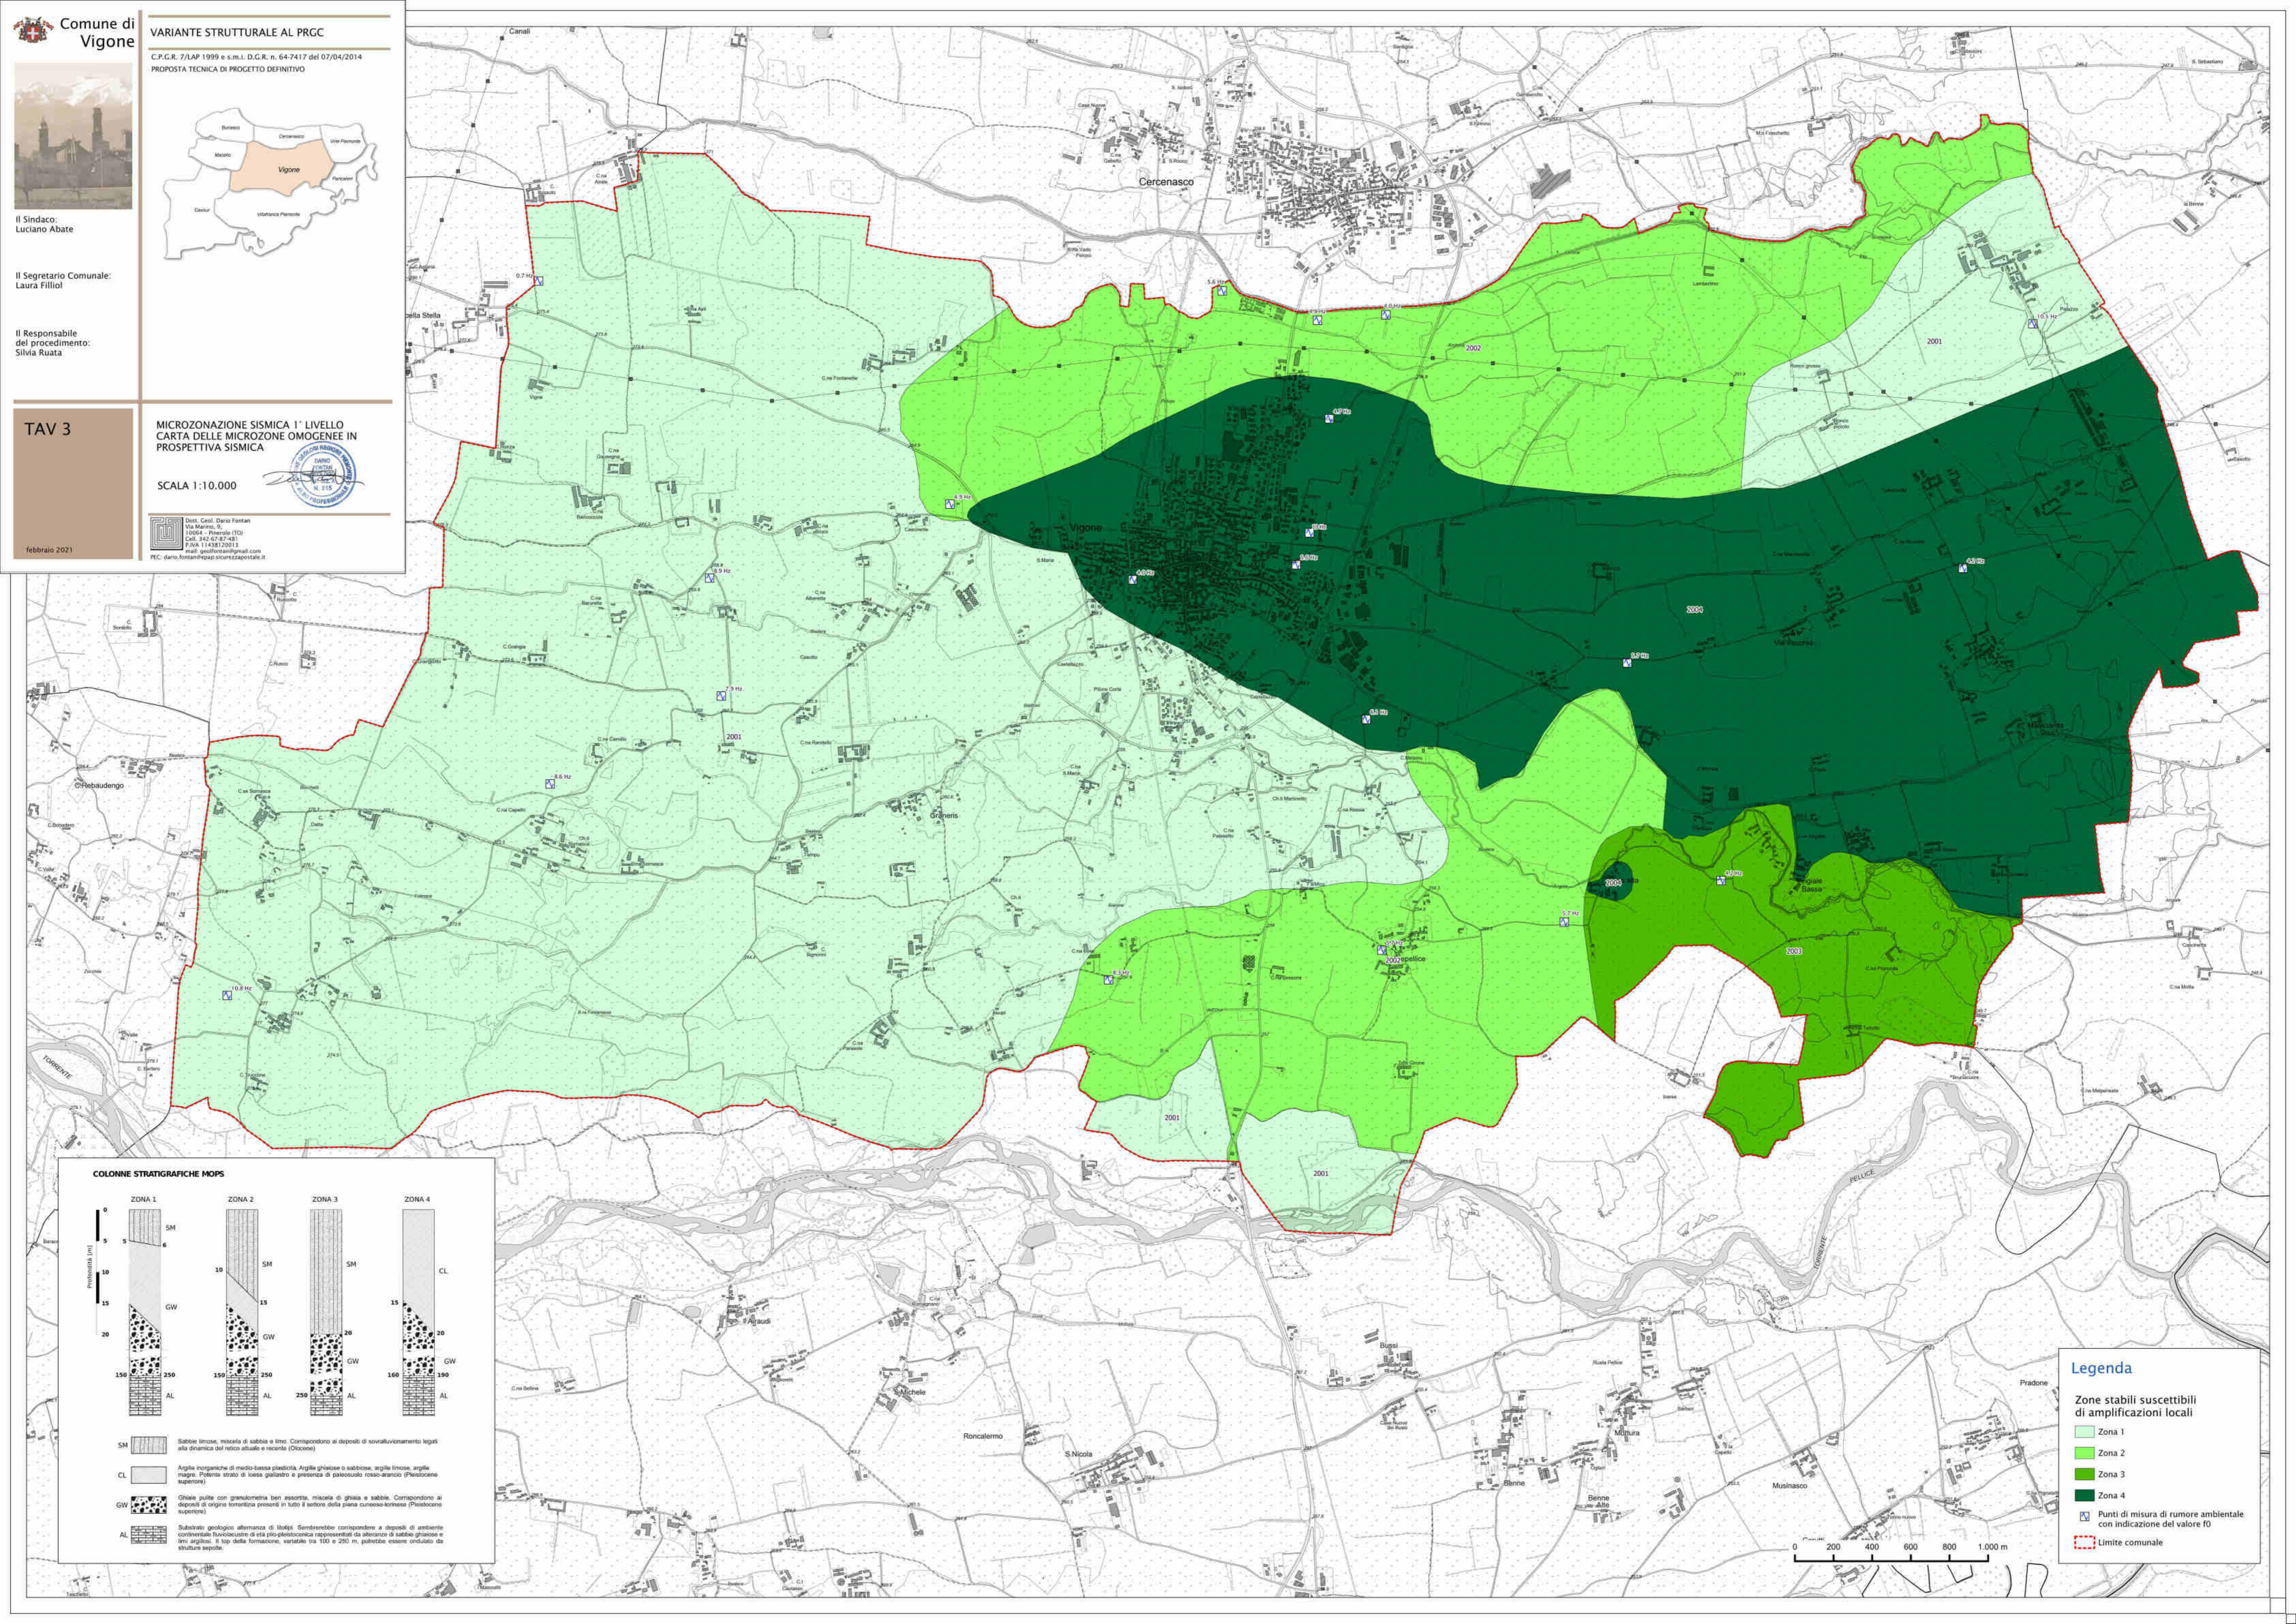

COLONNE STRATIGRAFICHE MOPS

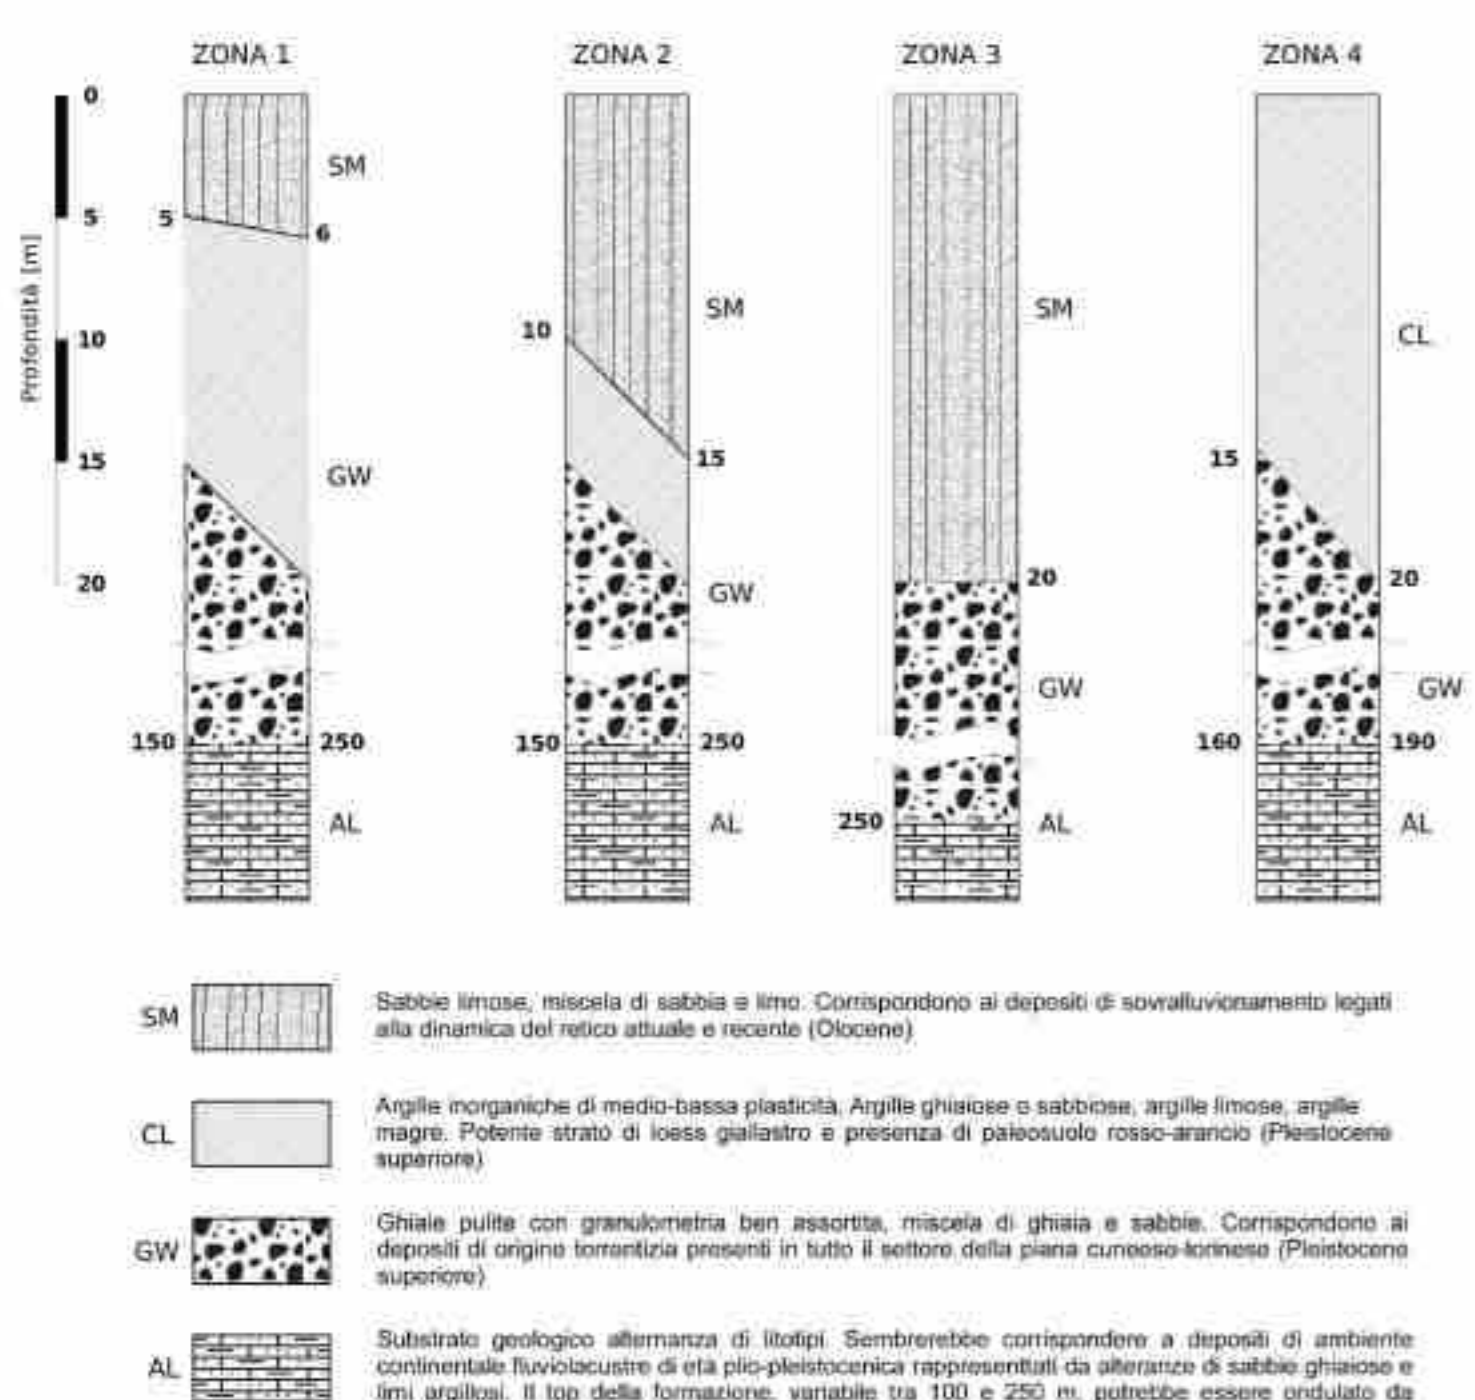

Legenda

- Zone stabili suscettibili di amplificazioni locali
- Zona 1
- Zona 2
- Zona 3
- Zona 4
- Punti di misura di rumore ambientale con indicazione del valore f0
- Limite comunale

